




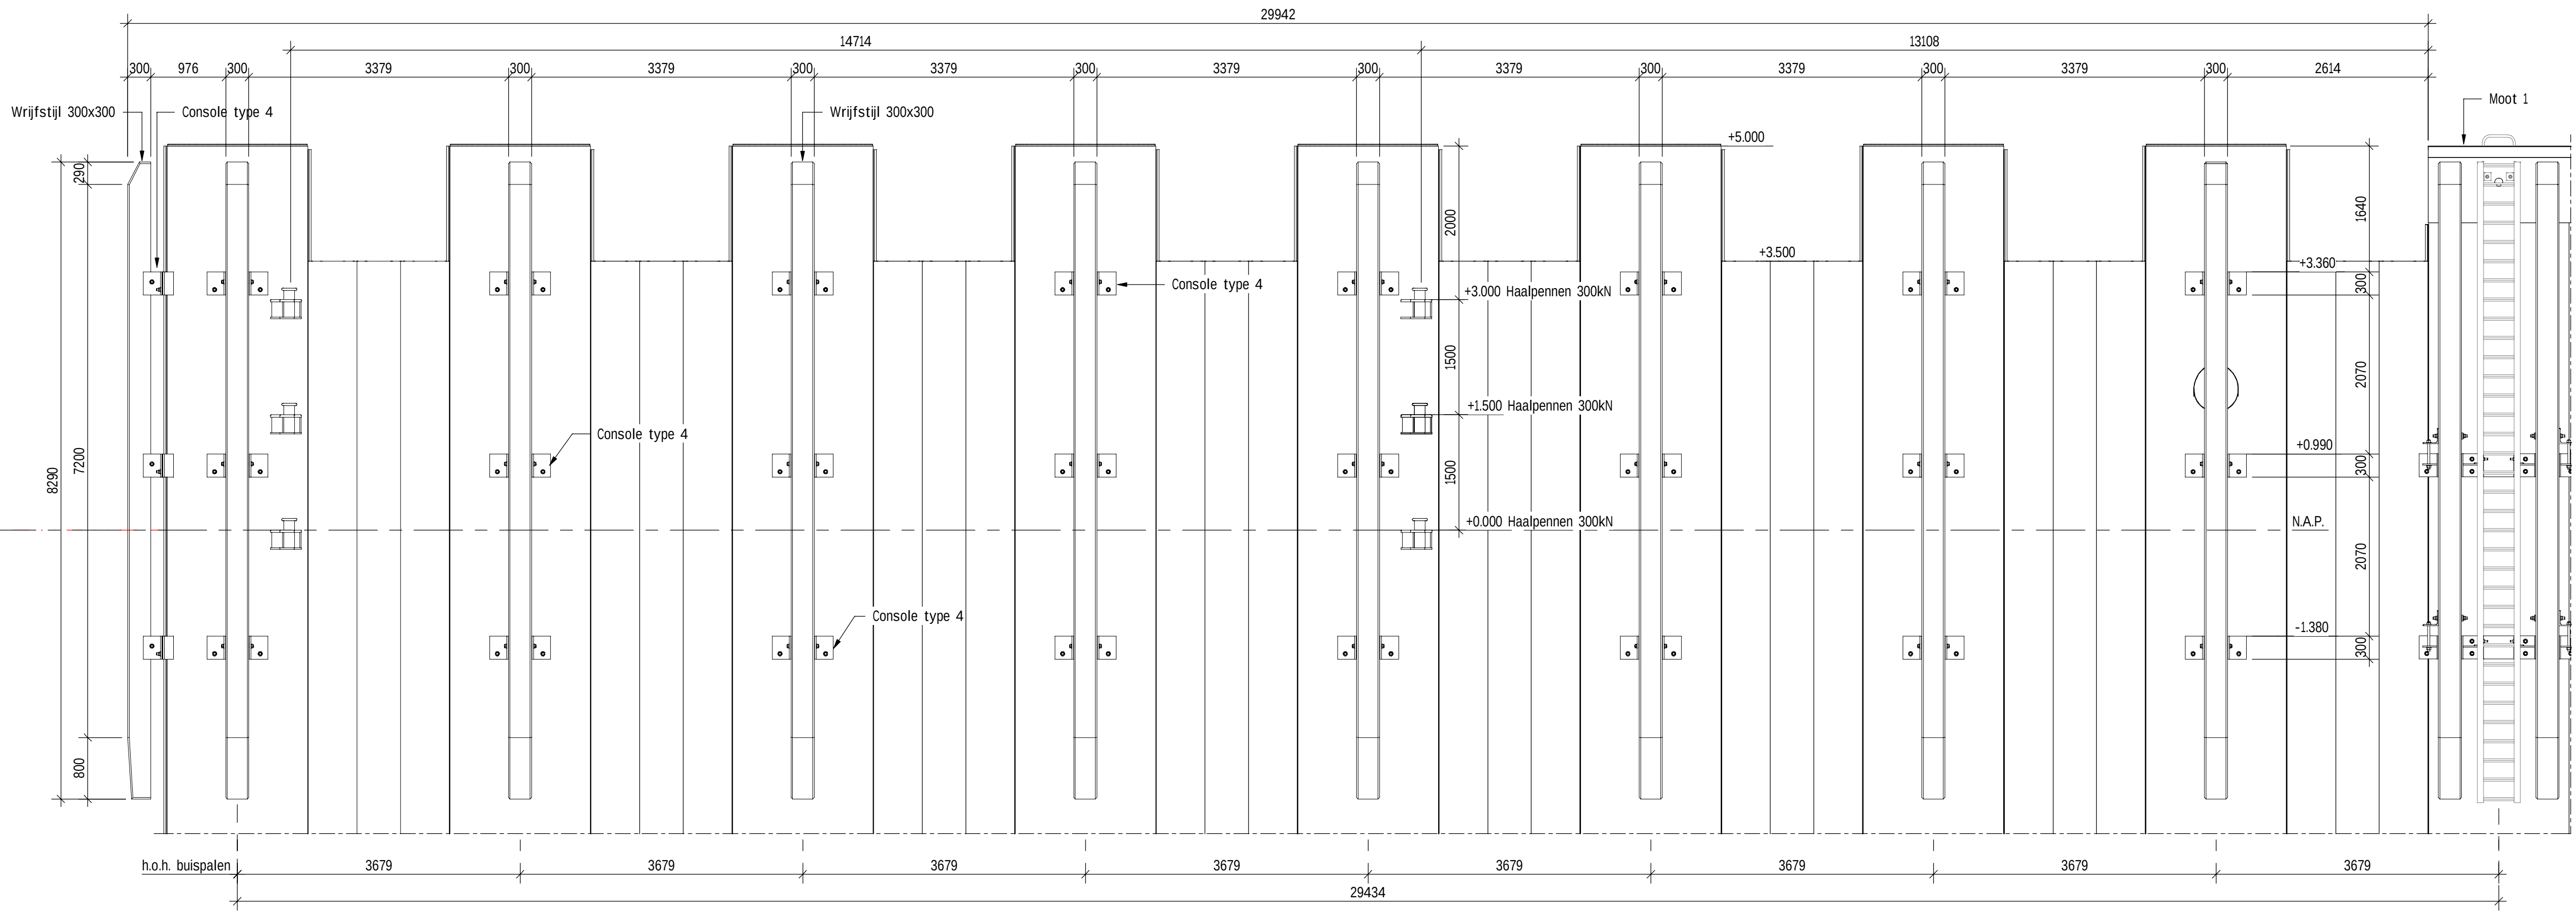


VOORAANZICHT VLEUGELWAND
schaal: 1 : 50

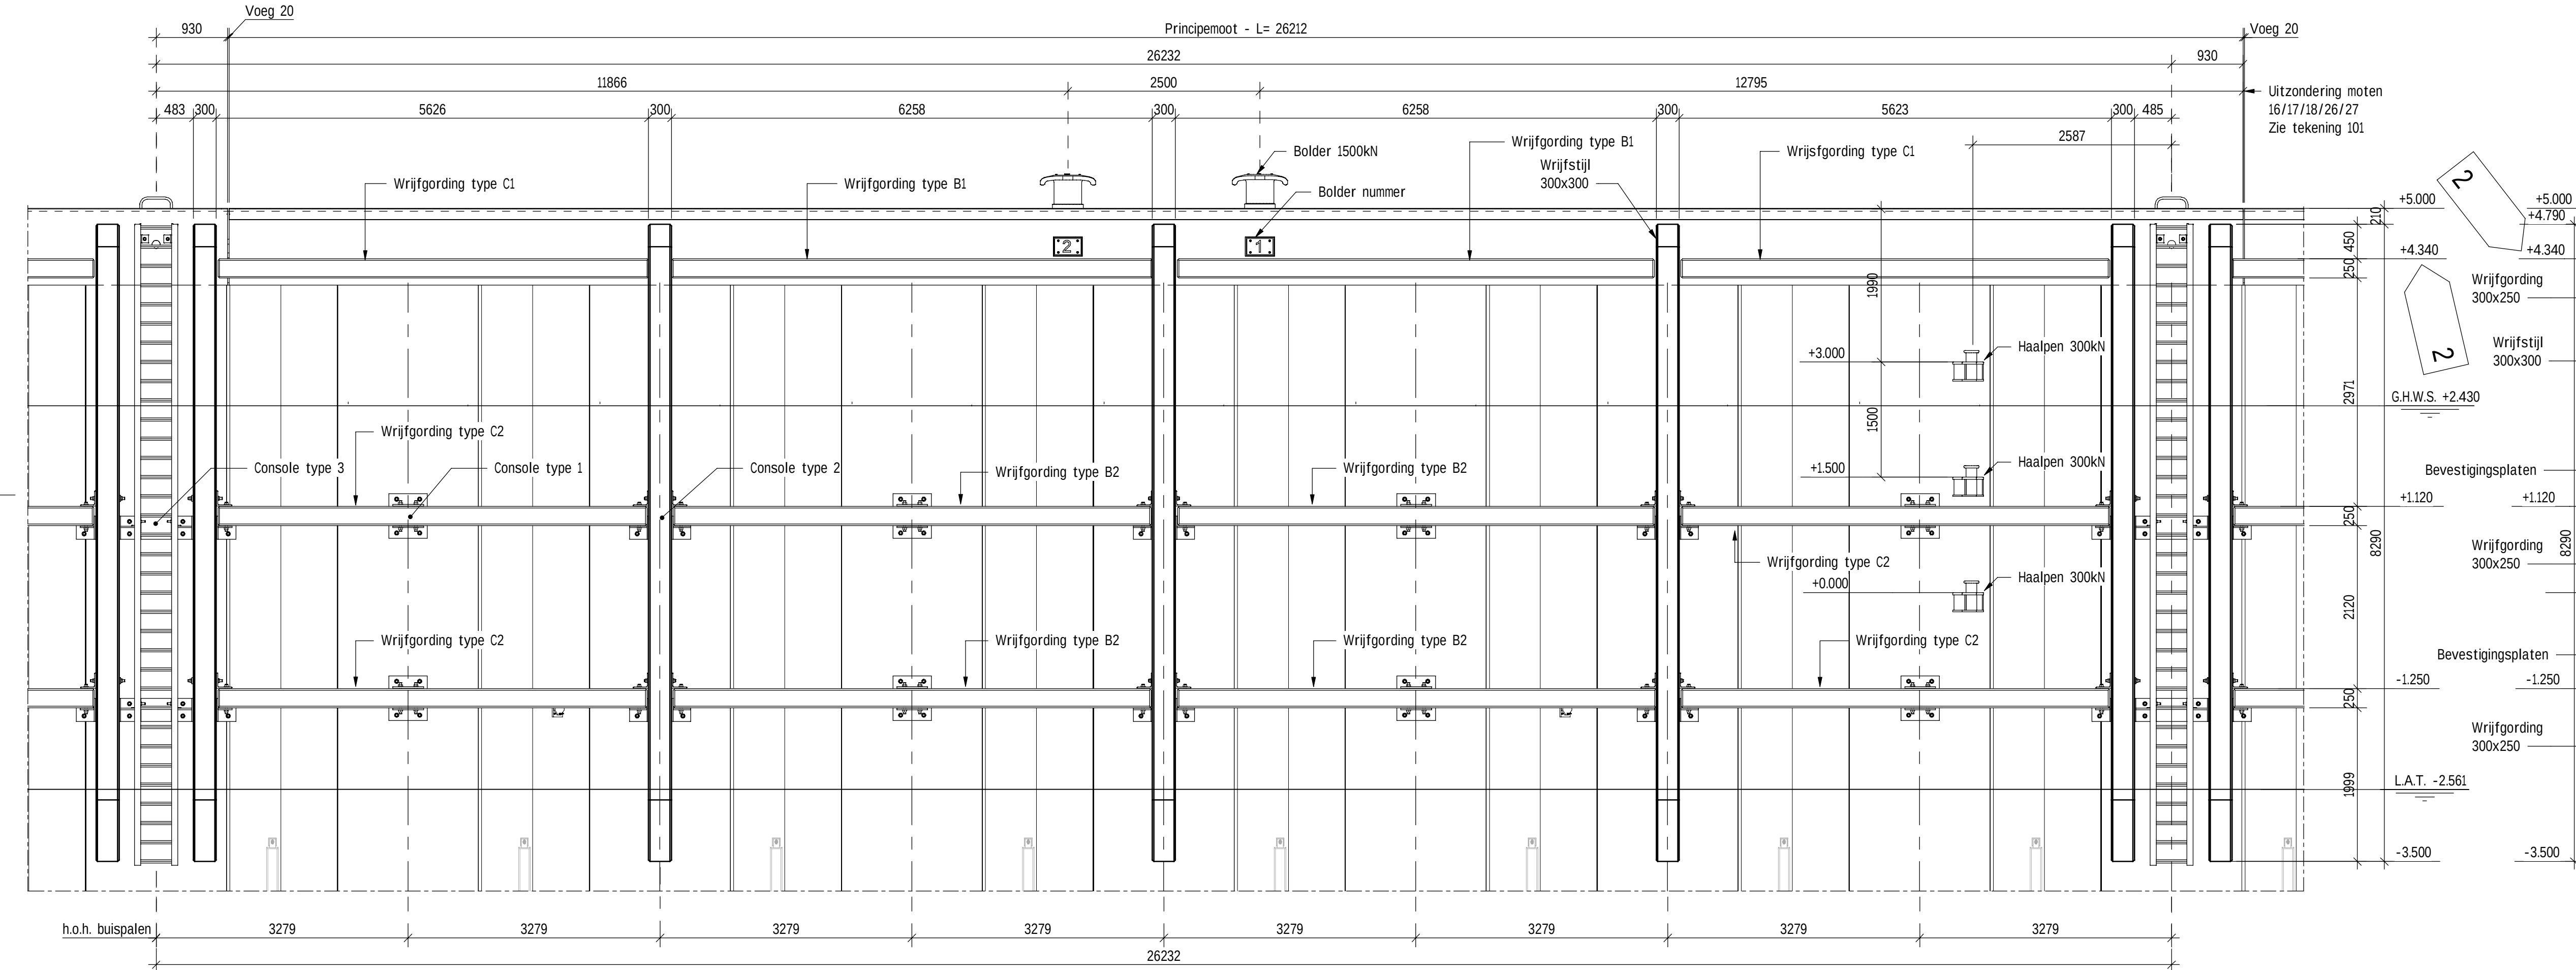



PRINCIPEMOOT
schaal: 1 : 50

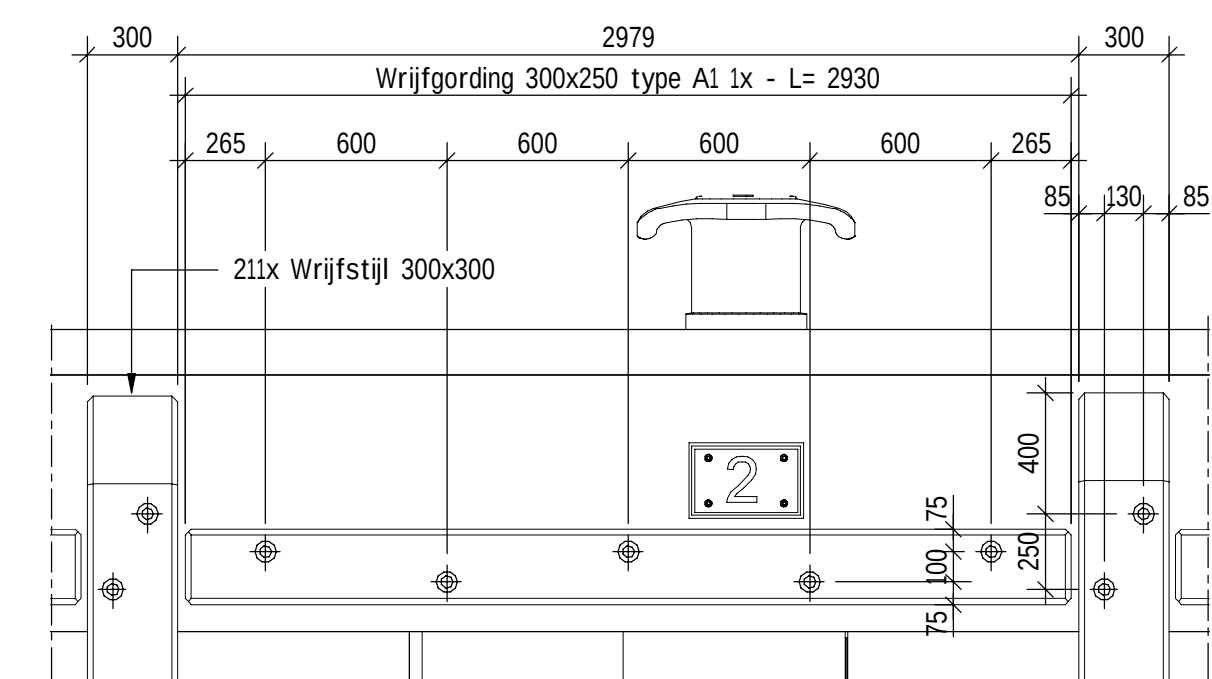


VOORAANZICHT UITZONDERING WRIJFSGORDING MOOT 1
schaal: 1 : 25

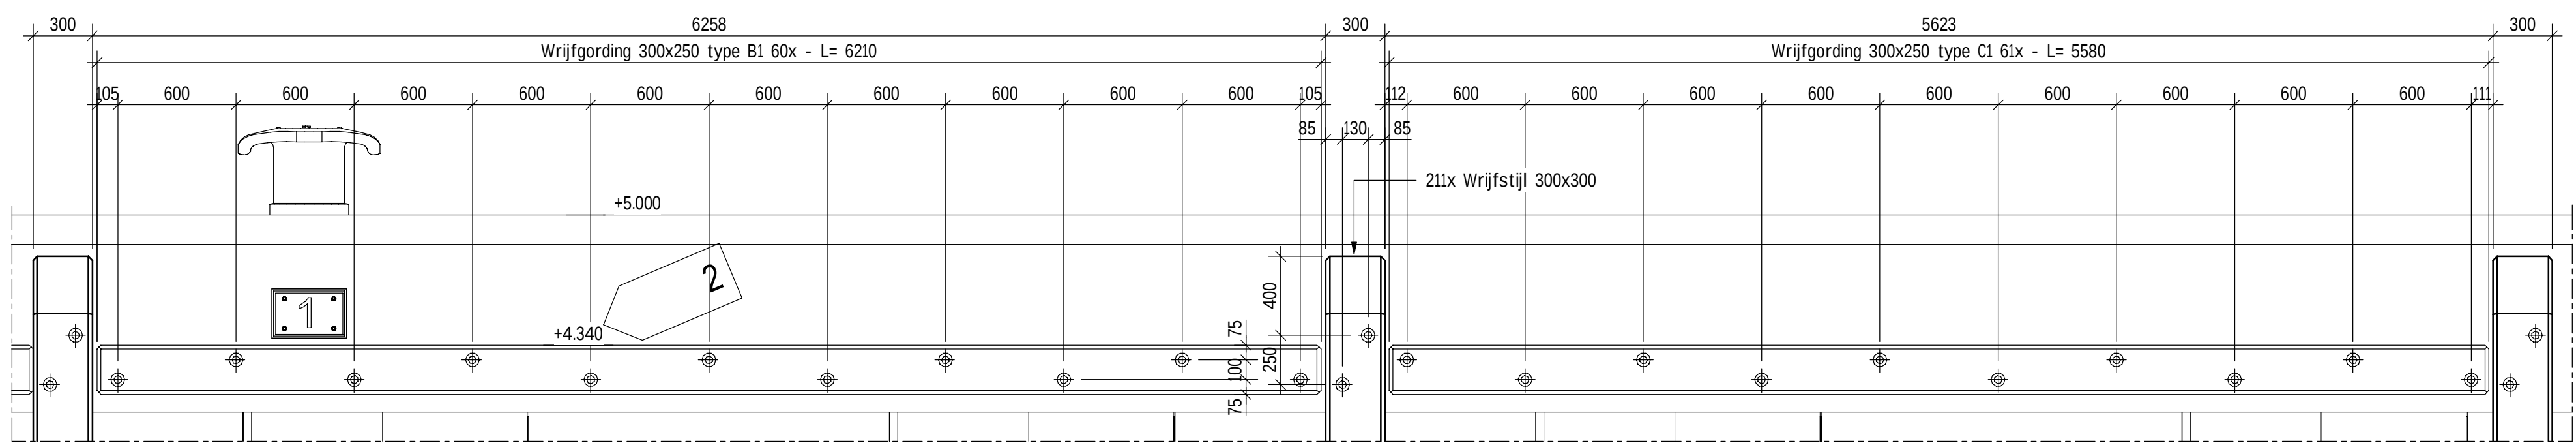

VOORAANZICHT WRIJFGORDINGEN
schaal: 1 : 25

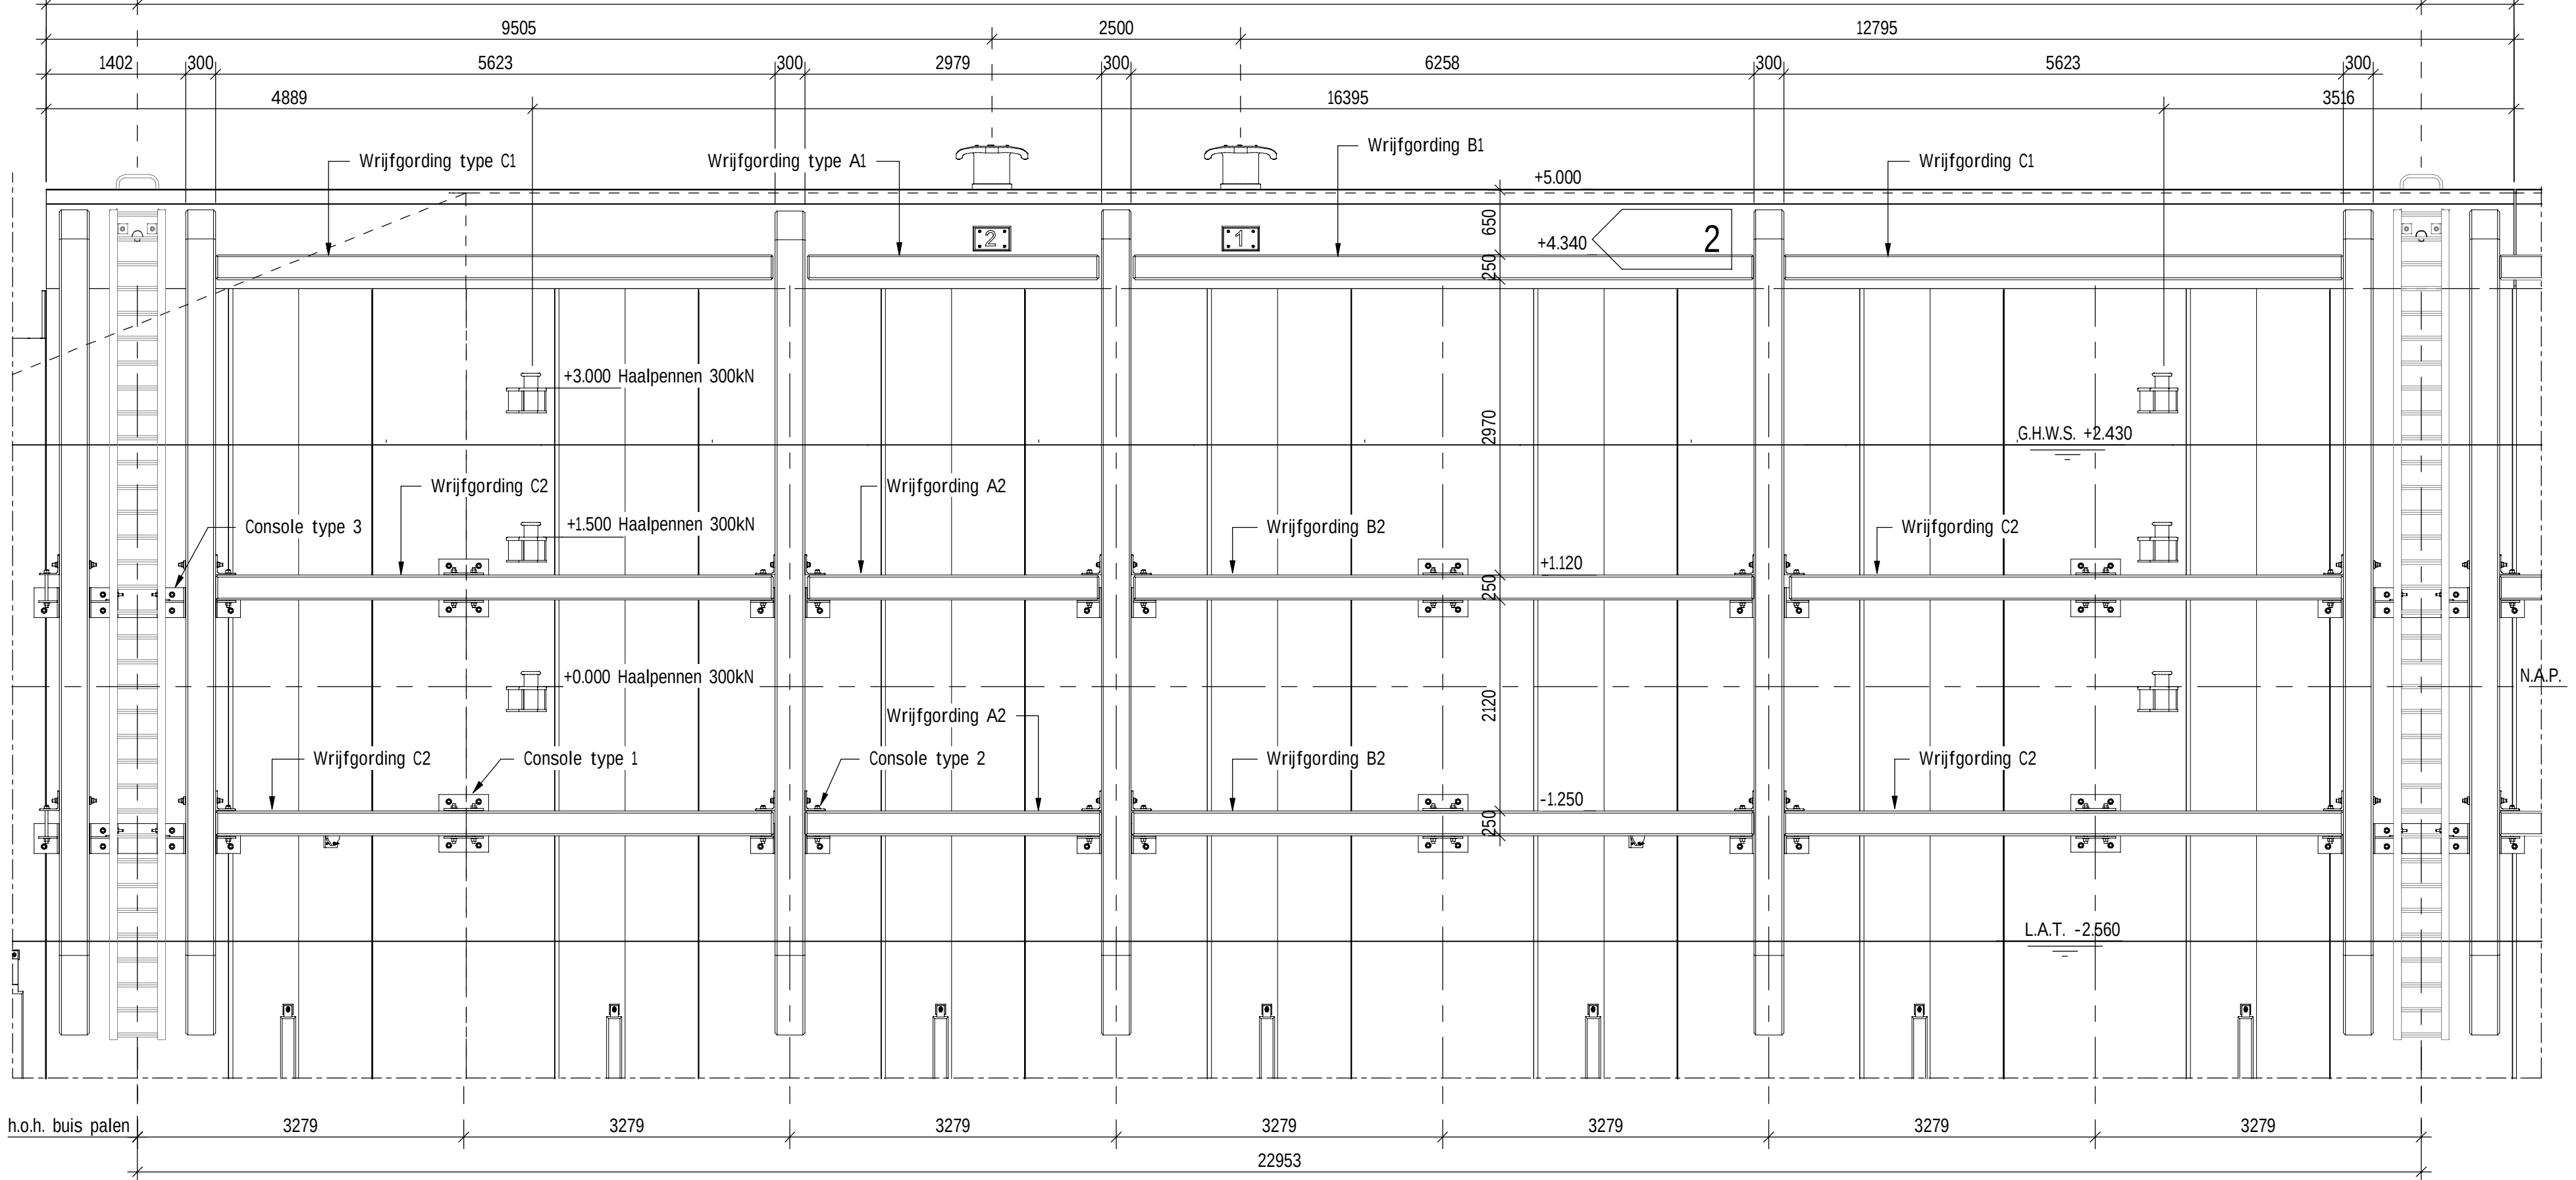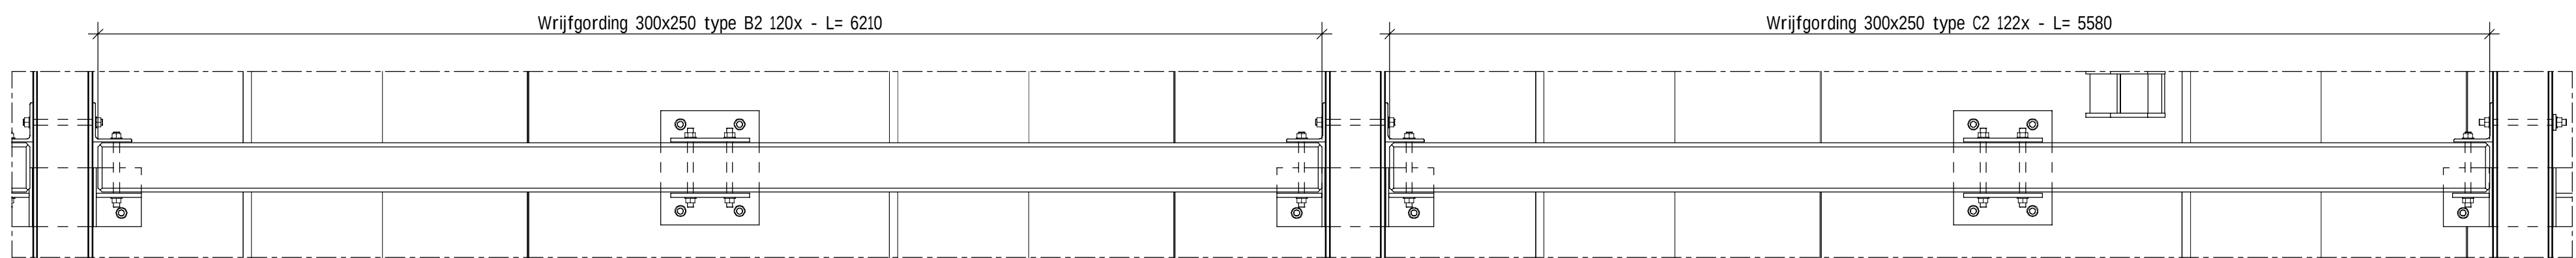


VOORAANZICHT MOOT 1
schaal: 1 : 50

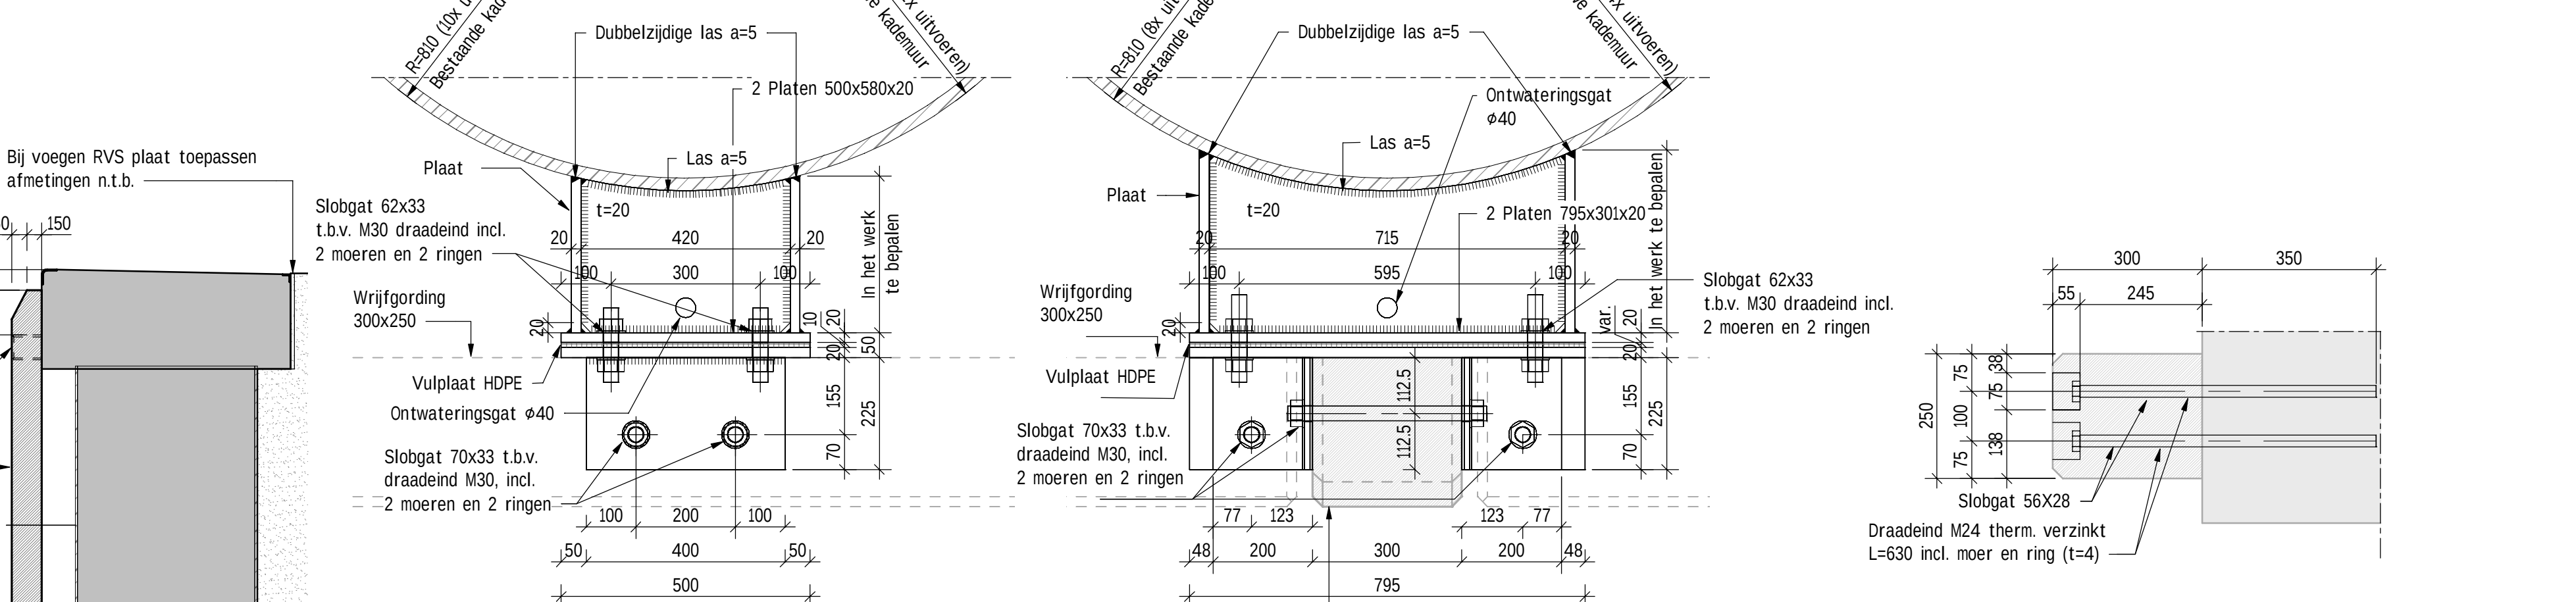


PRINCIPE DOORSNEDE MOTEN
schaal: 1 : 50

PRINCIPE DETAIL CONSOLES
schaal: 1 : 30

AANZICHT CONSOLES
schaal: 1 : 30

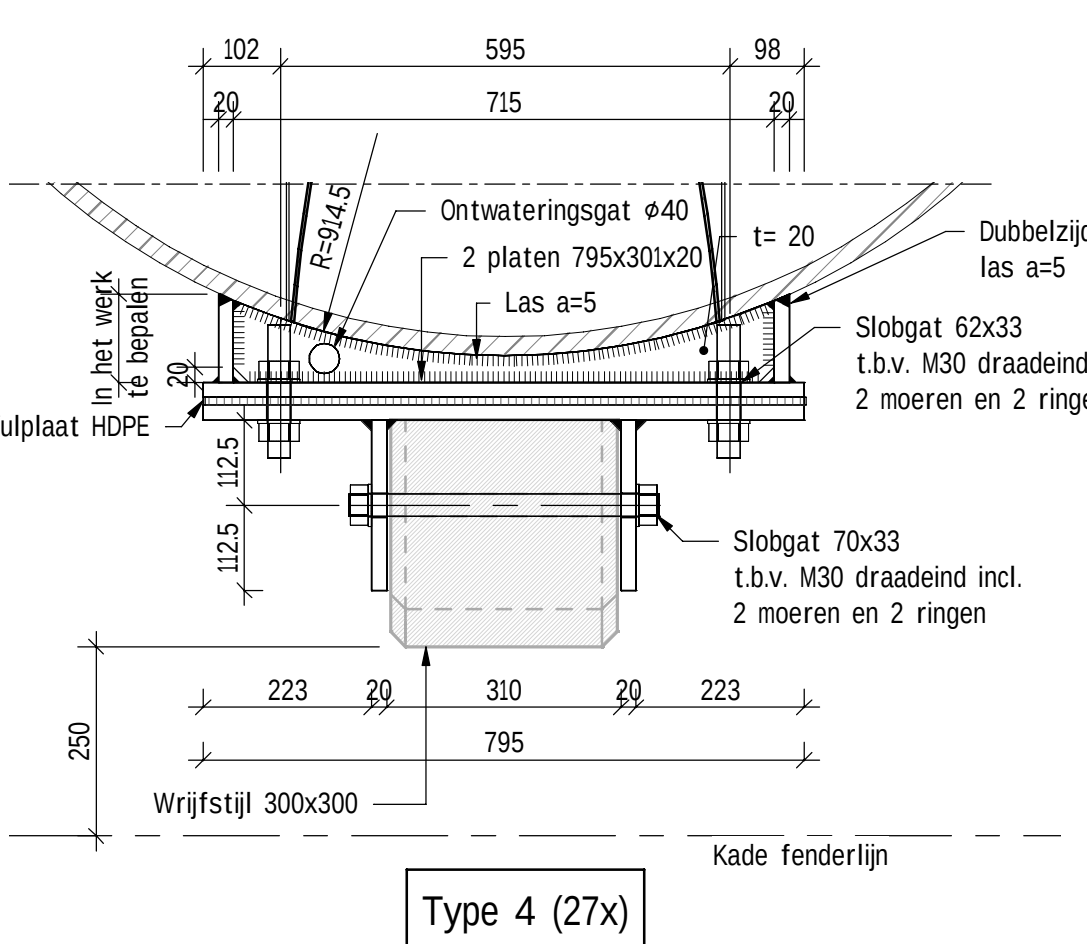

PRINCIPE DETAIL CONSOLES - VLEUGELWAND
schaal: 1 : 10

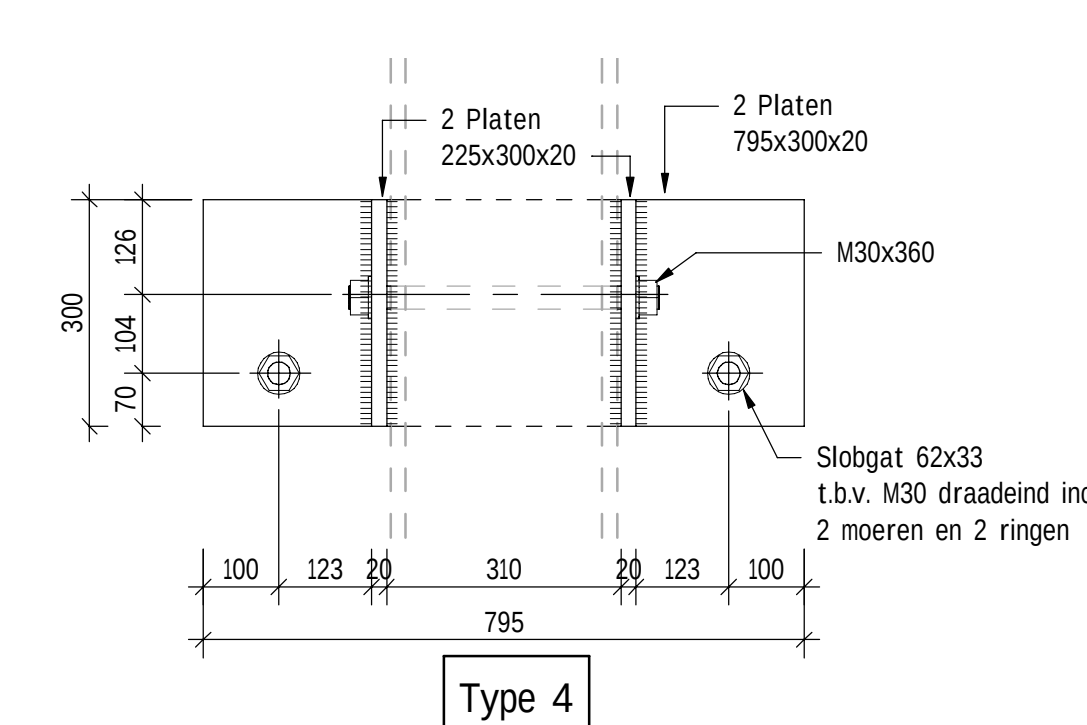

AANZICHT CONSOLES TYPE 4
schaal: 1 : 10

BEVESTIGING AAN DEKSLOOF
schaal: 1 : 10

Tekeningenlijst	
Tekeningnummer	Titel
NSQK-00-T-BE-OVE-001	Bestaande situatie / opruimwerkzaamheden
NSQK-00-T-BE-OVE-002	Terreinrooiing
NSQK-00-T-BE-OVE-003	Stortvalken en depots
NSQK-00-T-BE-OVE-004	Bestaande situatie Reimerswaal
NSQK-00-T-BE-SIT-101	Nieuwe Situatie - Overzicht en aanzicht
NSQK-00-T-BE-DRS-102	Nieuwe situatie - Doorsneden
NSQK-00-T-BE-DET-103	Details bolders, randbescherming en dilatatievoeg
NSQK-00-T-BE-DET-104	Details wrijfstijlen en gording
NSQK-00-T-BE-DET-105	Details ladders
NSQK-00-T-BE-DET-106	Details kathodische bescherming en slotgeleider
NSQK-00-T-BE-DET-107	Details HVA
NSQK-00-T-BE-DET-108	Details drainage en brandbuisputten
NSQK-00-T-BE-DET-109	Details slotgeleider en aansluiting Reimerswaal
NSQK-00-T-BE-GWR-201	Baggerplan
NSQK-00-T-BE-WAP-401	Wapening betotrog
NSQK-00-T-BE-WAP-402	Vorm en wapening deksloof - Moot 1
NSQK-00-T-BE-WAP-403	Vorm en wapening deksloof - Moot 2 t/m 16 en moot 20 t/m 26
NSQK-00-T-BE-WAP-404	Vorm en wapening deksloof - Moot 17 en moot 19
NSQK-00-T-BE-WAP-405	Vorm en wapening deksloof - Moot 18
NSQK-00-T-BE-WAP-406	Vorm en wapening deksloof - Moot 27
NSQK-00-T-BE-WAP-407	Vorm en wapening deksloof - Moot 28
NSQK-00-T-BE-WAP-408	Vorm en wapening verlenging kraanbaan - deel 1
NSQK-00-T-BE-WAP-409	Vorm en wapening verlenging kraanbaan - deel 2
NSQK-00-T-BE-FAS-501	Fase 0 - Bestaande situatie
NSQK-00-T-BE-FAS-502	Fase 1 - Reimerswaal kade en ligplaats 1
NSQK-00-T-BE-FAS-503	Fase 2 - Terrein inrichting aanpassen
NSQK-00-T-BE-FAS-504	Fase 3 - Ligplaats 2 en Bulk Terminal Zeeland
NSQK-00-T-BE-FAS-505	Fase 4 - Eindsituatie

ALGEMEEN

Heeken in 360 graden stelsel
Matvoering in millimeters, tenzij anders aangegeven
Pellmaten in meters t.o.v. N.A.P.
Coördinaten in meters t.o.v. Rijkshoekstelsel
Matvoering afgerond op mm. Doorteksten kunnen hierdoor een mm afwijken
Alle lussen a=7 tenzij anders vermeld

North Sea Port Quarleshaven Vlissingen Nieuwbouw kaden Details wrijfstijlen en gording

Projectnr.: NSQK	Fase: Bestekfase	Getekend: Luciana Pereira de Souza	
Documenttype: Tekening	Gecontroleerd: Marco Rippe		
Status: DEFINITIEF	Vrijgegeven: Fokke Westendorp		
Schaal: Zie tekening	Formaat: A0 L6		
Blad nr.: van	Datum: 01-09-2021		
Tekening nr.: NSQK-00-T-BE-DET-104	Versie: 2		