



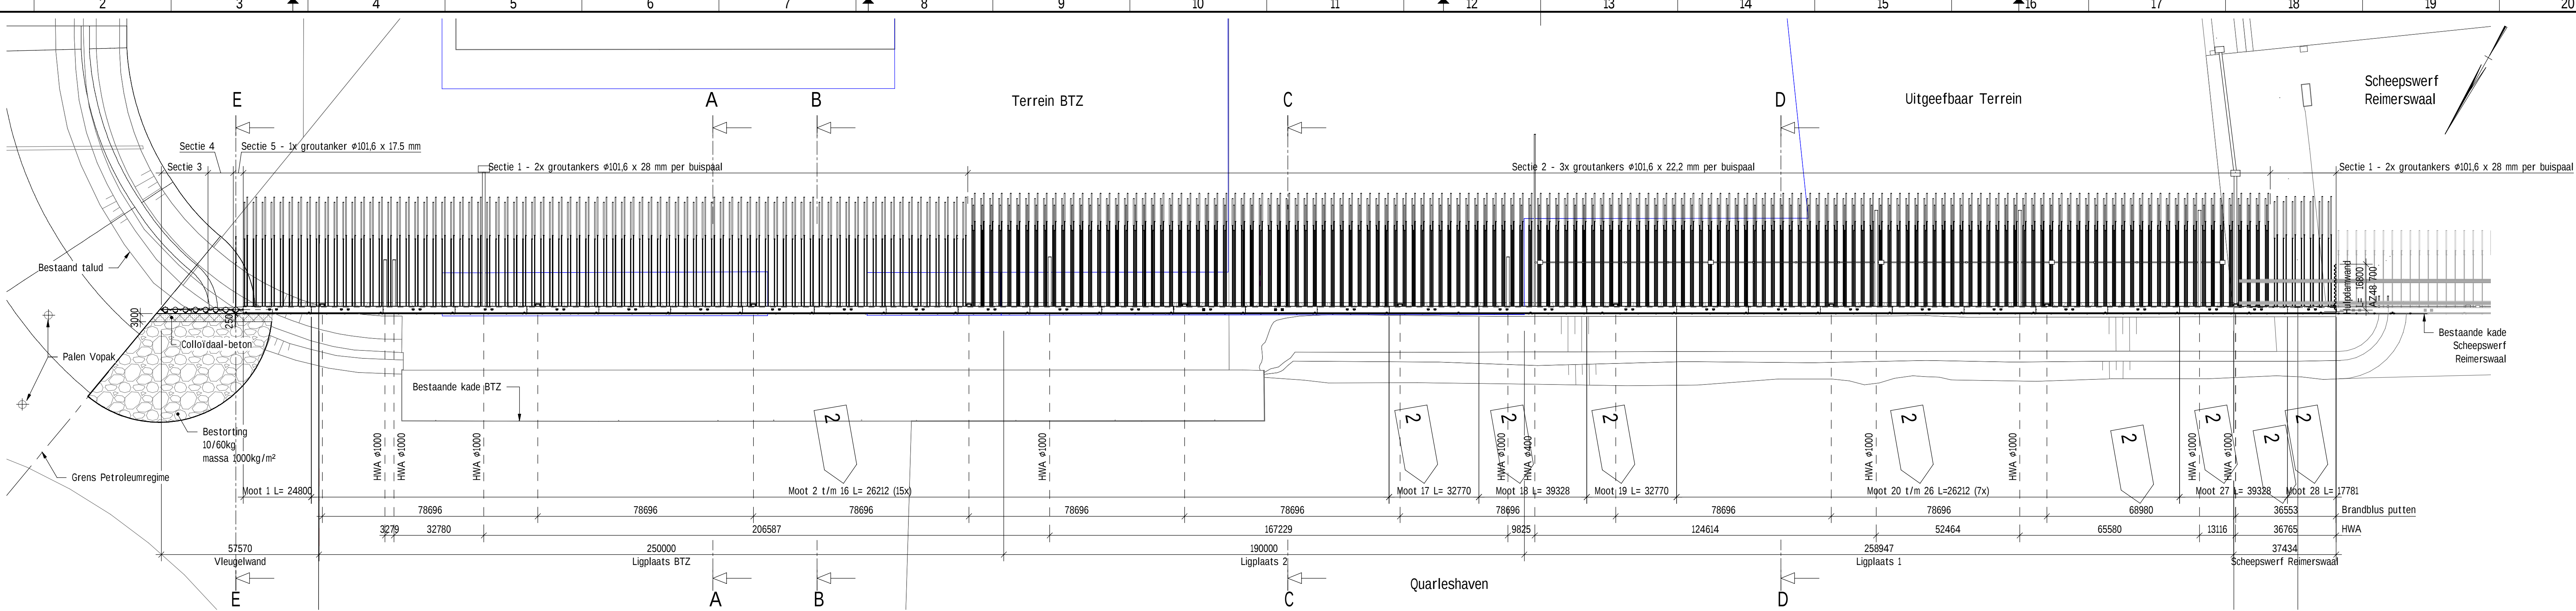

Overzicht
schaal: 1 : 1000

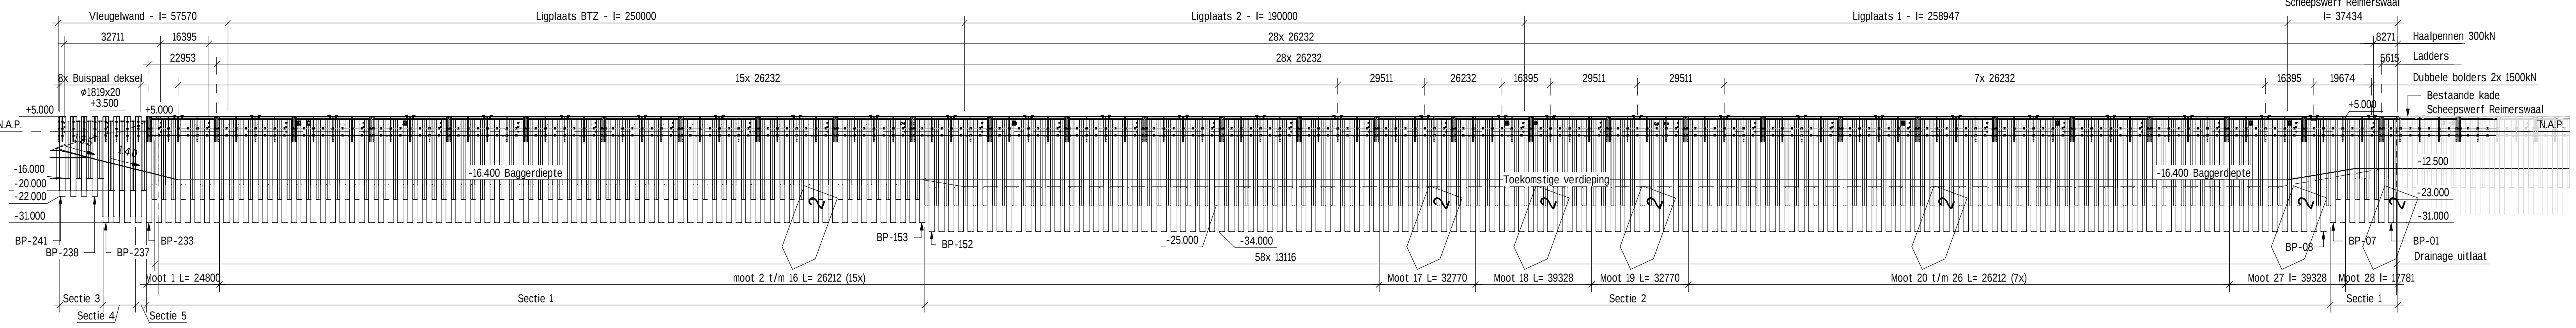


Vooraanzicht
schaal: 1 : 1000

BUISPAALSTAAT									
Sectie	Diameter	Staalkwaliteit	Dikte	Top Offset	Base Offset	Lengte	Lengte linker slot	Lengte rechter slot	Aantal
Sectie 1	1829	X70	25	4030	-31000	35030	23500	27030	1
* Sectie 1	1829	X70	25	4030	-31000	35030	27030	27030	85
Sectie 1	1829	X70	25	4030	-31000	35030	27030	29030	1
Sectie 1	1829	X70	25	4030	-31000	35030	29030	27030	1
Sectie 2	1829	X70	25	4030	-34000	38030	29030	29030	145
Sectie 3	1829	X70	25	5000	-22000	27000	0	19500	1
Sectie 3	1829	X70	25	5000	-22000	27000	19500	19500	3
Sectie 4	1829	X70	25	5000	-31000	36000	19500	23500	1
Sectie 4	1829	X70	25	5000	-31000	36000	23500	23500	2
Sectie 5	1829	X70	25	5000	-31000	36000	23500	23500	1


* BP-01, zie tekening NSQK-00-T-BE-109 voor afwijkende positie slot rechts;

ANKERSTAAT									
Sectie	Type	fy = 500 N/mm2 fu = 700 N/mm2	Hoek	Aangrijppunt [m t.o.v. NAP]	L grout [mm]	L vrij [mm]	L totaal [mm]	L fictief [mm]	Aantal
Sectie 1	Ø101,6 x 28 mm	21.00°	+2.30	15000	29400	44400	36900	88	2967
Sectie 1	Ø101,6 x 28 mm	27.00°	+2.30	15000	29400	44400	36900	88	2850
Sectie 2	Ø101,6 x 22,2 mm	33.00°	+1.50	11000	35200	46200	40700	145	2685
Sectie 2	Ø101,6 x 22,2 mm	21.00°	+2.30	11000	34900	45900	40400	145	2504
Sectie 2	Ø101,6 x 22,2 mm	27.00°	+2.30	11000	34900	45900	40400	145	2544
Sectie 5	Ø101,6 x 17,5 mm	21.00°	+1.50	10000	19000	29000	24000	1	1775

DAMWANDSTAAT						
Sectie	Type	Staalkwaliteit	Top [m]	Base [m]	Lengte	Aantal
Hulpsdamwand	AZ48 700	S355	5000	-15000	20000	12
Sectie 1	AZ18 700 D	S355	4030	-23000	27030	87
Sectie 2	AZ18 700 D	S355	4030	-25000	29030	146
Sectie 3	PU 18 T	S355	3500	-18000	19500	4
Sectie 4	PU 18 T	S355	3500	-20000	23500	3
Sectie 5	PU 18 T	S355	3500	-20000	23500	1

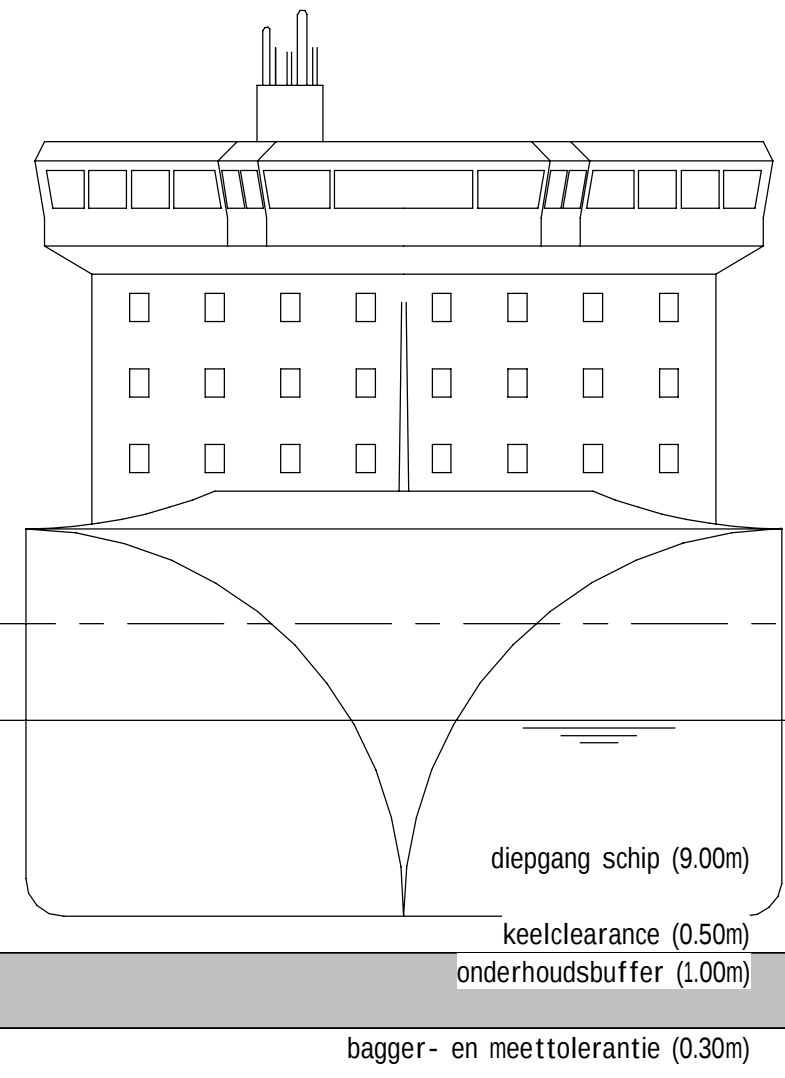

Scheepswerf Reimerswaal

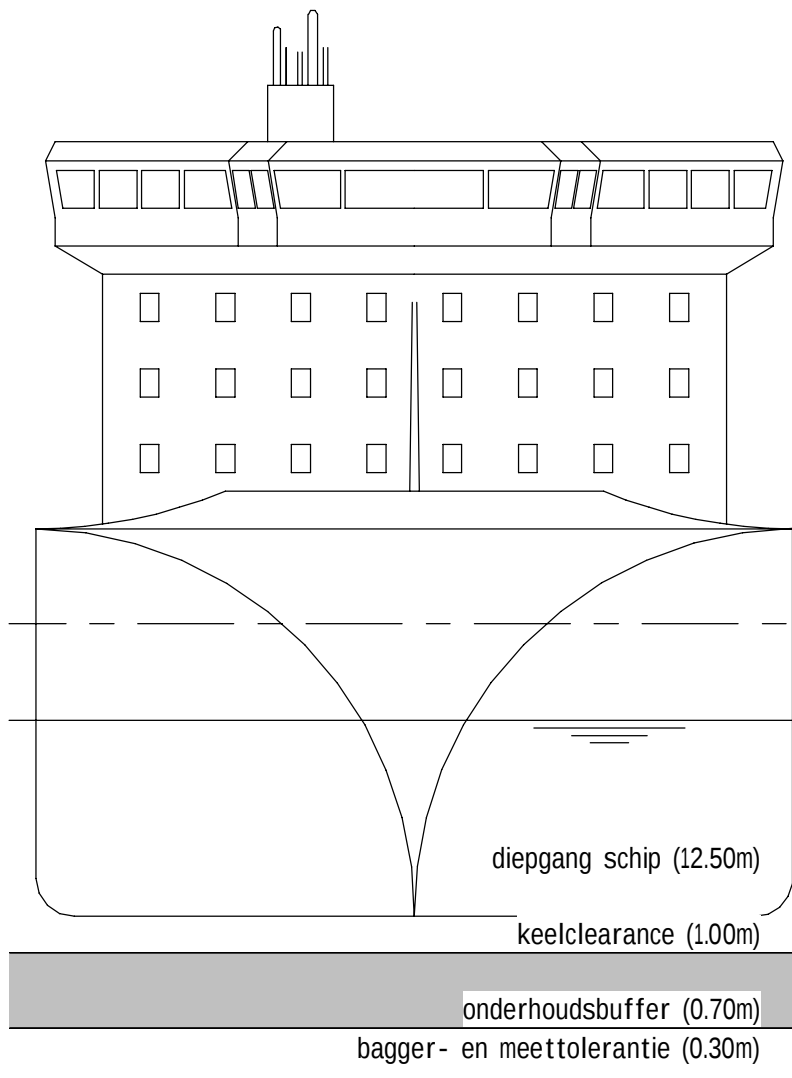


Ligplaats 1 en 2 + Ligplaats BTZ

Tekeningenlijst	
Tekeningnummer	Titel
NSQK-00-T-BE-OVE-001	Bestaande situatie / opruimwerkzaamheden
NSQK-00-T-BE-OVE-002	Terreindekking
NSQK-00-T-BE-OVE-003	Stortvelden en depots
NSQK-00-T-BE-OVE-004	Bestaande situatie Reimerswaal
NSQK-00-T-BE-SIT-101	Nieuwe Situatie - Overzicht en aanzicht
NSQK-00-T-BE-DRS-102	Nieuwe situatie - Doorsneden
NSQK-00-T-BE-DET-103	Details bolders, randbescherming en dilatatievoeg
NSQK-00-T-BE-DET-104	Details wrijfstijlen en gording
NSQK-00-T-BE-DET-105	Details ladders
NSQK-00-T-BE-DET-106	Details kathodische bescherming en slotgeleider
NSQK-00-T-BE-DET-107	Details HWA
NSQK-00-T-BE-DET-108	Details drainage en brandblusputten
NSQK-00-T-BE-DET-109	Details slotgeleider en aansluiting Reimerswaal
NSQK-00-T-BE-GWR-201	Baggerplan
NSQK-00-T-BE-WAP-401	Wapening betonprop
NSQK-00-T-BE-WAP-402	Vorm en wapening deksloof - Moot 1
NSQK-00-T-BE-WAP-403	Vorm en wapening deksloof - Moot 2 t/m 16 en moot 20 t/m 26
NSQK-00-T-BE-WAP-404	Vorm en wapening deksloof - Moot 17 en moot 19
NSQK-00-T-BE-WAP-405	Vorm en wapening deksloof - Moot 18
NSQK-00-T-BE-WAP-406	Vorm en wapening deksloof - Moot 27
NSQK-00-T-BE-WAP-407	Vorm en wapening deksloof - Moot 28
NSQK-00-T-BE-WAP-408	Vorm en wapening verlenging kraanbaan - deel 1
NSQK-00-T-BE-WAP-409	Vorm en wapening verlenging kraanbaan - deel 2
NSQK-00-T-BE-FAS-501	Fase 0 - Bestaande situatie
NSQK-00-T-BE-FAS-502	Fase 1 - Reimerswaal kade en ligplaats 1
NSQK-00-T-BE-FAS-503	Fase 2 - Terrein inrichting aanpassen
NSQK-00-T-BE-FAS-504	Fase 3 - Ligplaats 2 en Bulk Terminal Zeeland
NSQK-00-T-BE-FAS-505	Fase 4 - Eindsituatie

ALGEMEEN

Hoeken in 360 graden stelsel
Maatvoering in millimeters, tenzij anders aangegeven
Reëlmaten in meters t.o.v. N.A.P.
Coördinaten in meters t.o.v. Rijksdriehoekstelsel
Maatvoering afgerond op mm. Doortrekmaten kunnen hierdoor een mm afwijken
Alle lassen a=7 tenzij anders vermeld

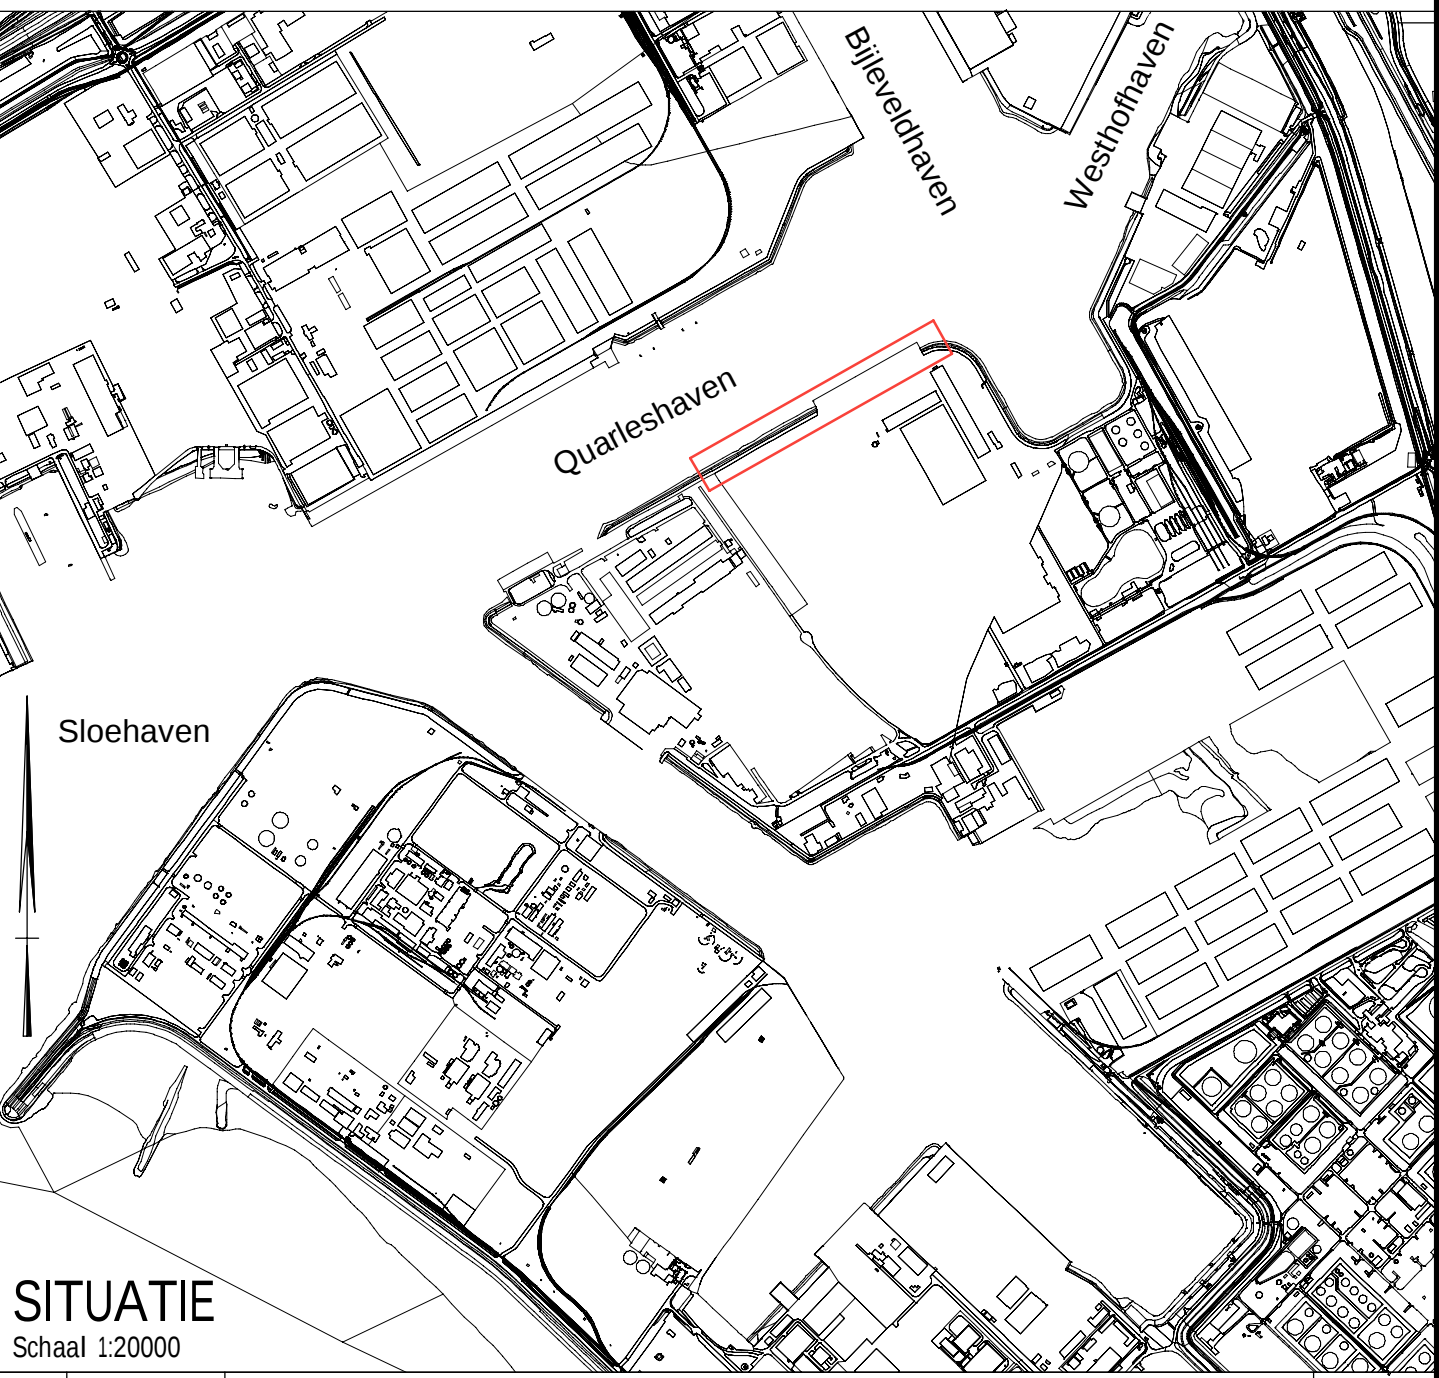

SITUATIE		
2	01-09-2021	Tweede uitgave
1	19-08-2021	Eerste uitgave
v	Datum	Omschrijving
		Getekend

North Sea Port Quarleshaven Vlissingen Nieuwbouw kaden Nieuwe Situatie - Overzicht en aanzicht

Projectnr.: NSQK	Fase: Bestekfase	Getekend: Luciana Pereira de Souza	
Documenttype: Tekening	Gecontroleerd: Marco Flipse		
Status: DEFINITIEF	Vrijgegeven: Fokke Westebring		
	Schaal: zie tekening	Formaat: A1.0	
	Blad nr.: 1 van 1	Datum: 01-09-2021	
	Tekening nr.: NSQK-00-T-BE-SIT-101	Verse: 2	