


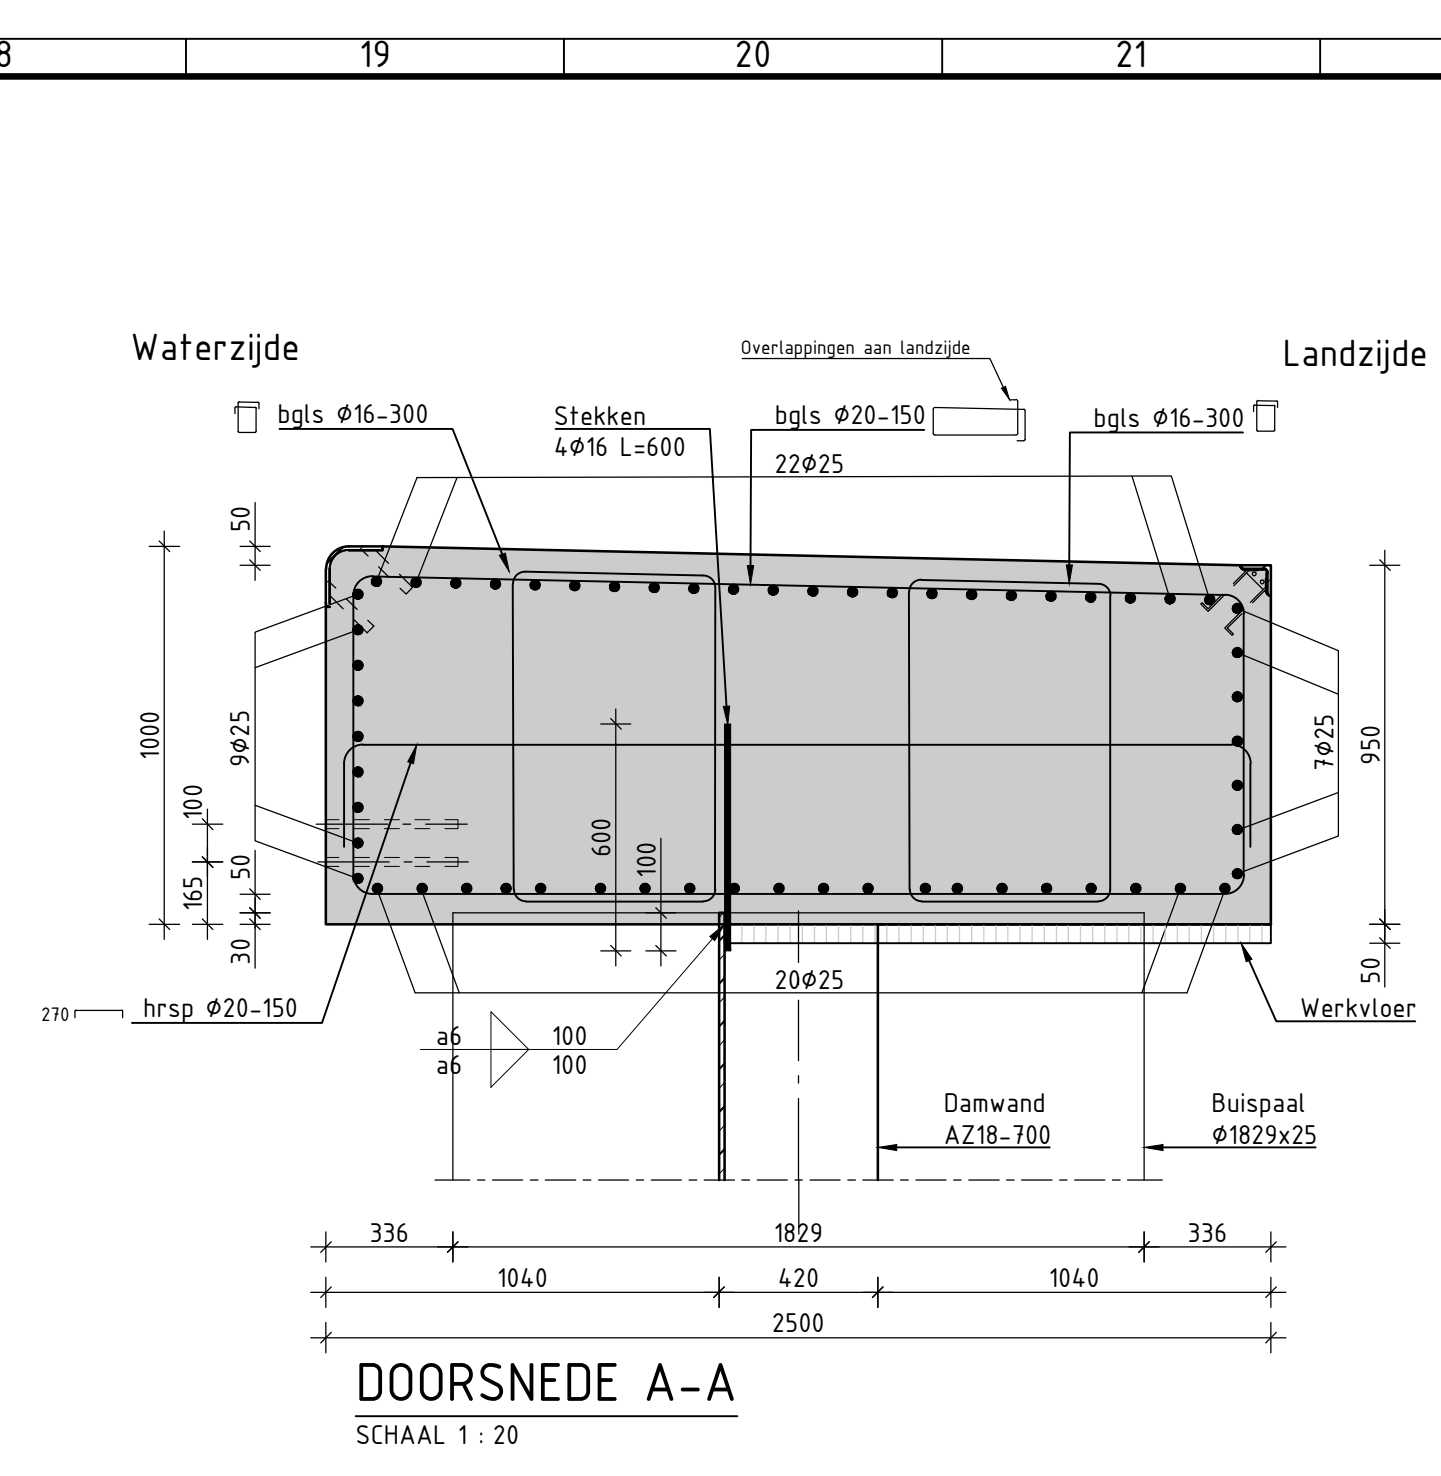

Gewapend beton (NEN-EN 1992 en NEN-EN-206 + NEN 8005)

Wapeningstaal (NEN-EN 10080)

Goede en slechte aanhechting:

Principe verspringing aanbrengen:

Wapeningslagen:

Toelaatbare beugelvormen:

Opmerkingen:

- Overlappings van staven verspringend aanbrengen conform 'Principe verspringend aanbrengen overlappings'.
Het percentage overlappende staven in elke doorsnede kleiner dan 25%

- ## ALGEMEEN

1	01-09-2021	Eerste uitgave	LPS
v.	Datum	Omschrijving	Gefekend

Projectnr.: NSQK	Fase: Bestekfase	Getekend: Luciana Pereira de Souza	
Documenttype: Tekening		Gecontroleerd: Frans Willem Elgenhart/ Willem Smetsars	
Status: Definitief	Vrijgegeven: Fokke Westebring		
		Schaal: Zie tekening	Formaat: A1

Transiel 2, 48% AB Breda, NL
+31 88 910 20 00
wsp@wsp.nl

Blad nr.: 1 van 1 Datum: 01-09-2021

Tekening nr.: NSQK-03-T-UO-WAP-405 Versie: 1

