


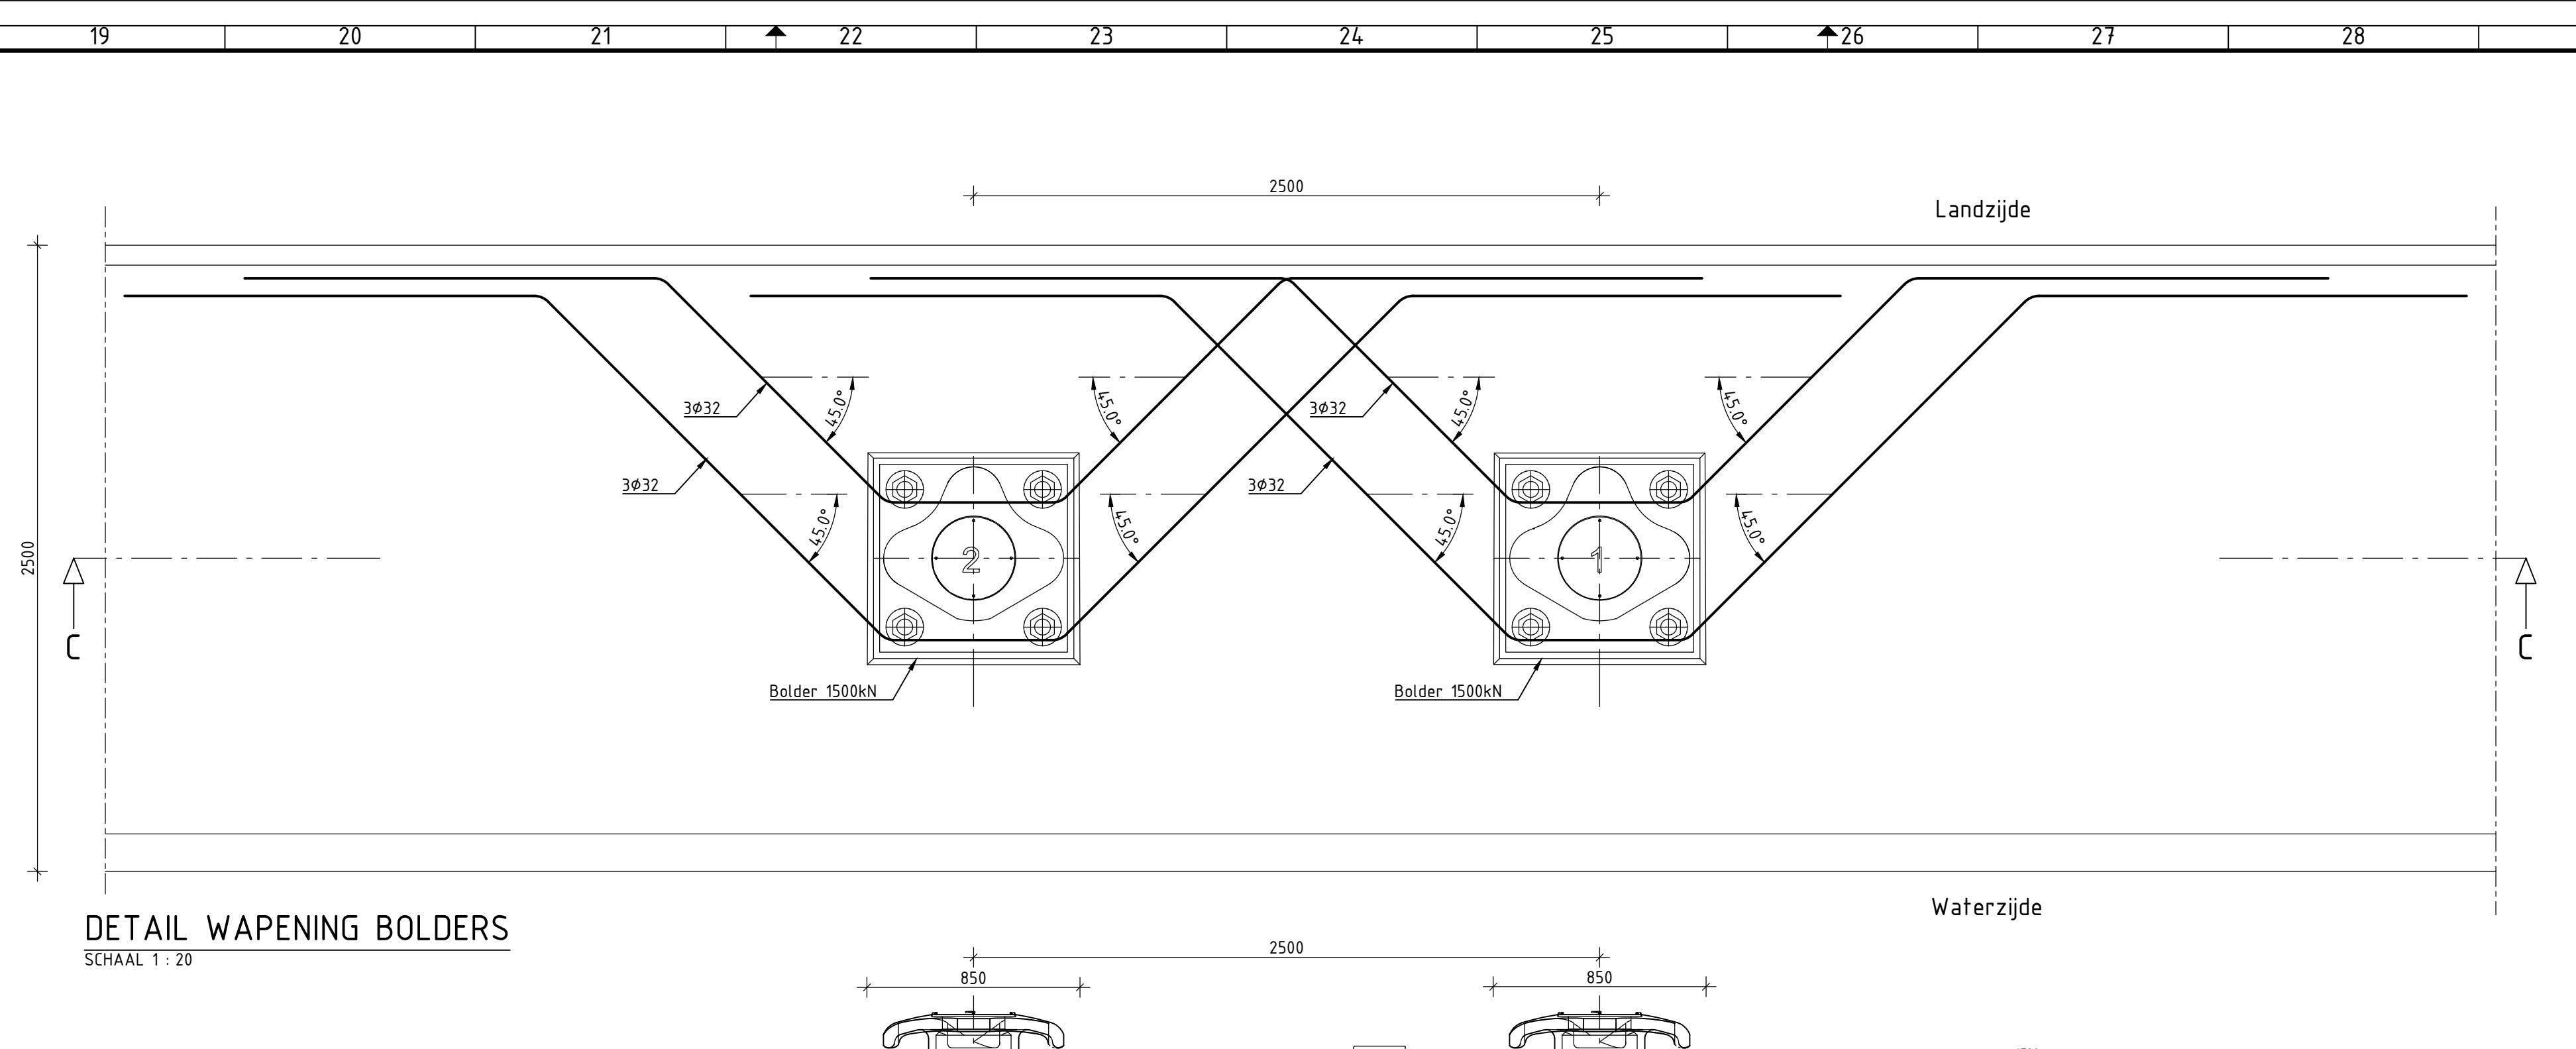

Gewapend beton (NEN-EN 1992 en NEN-EN-206 + NEN 800)

Wapeningstaal (NEN-EN 10080)

Overlappingslengten (l ₀)*								
Diameter	ø8	ø10	ø12	ø16	ø20	ø25	ø32	ø40
Goede aanhechting	405	505	605	805	1005	1255	1605	2180
Slechte aanhechting	575	720	860	1145	1435	1790	2290	3110

* Overlappingslengten conform tabel, tenzij aangegeven op tekening.
Afwijkende overlappingslengten ter goedkeuring constructeur.

Gebundelde staven niet toepassen.

Goede en slechte aanhechting:		Principe verspreidend aanbrengen:		Wapeningslagen
sterktriching goed h	sterktriching slecht goed h x	sterktriching slecht goed h x 20 mm 250 mm of 140 20 of 25 mm	sterktriching slecht goed h x 20 mm 250 mm of 140 20 of 25 mm	bewapening bewapening

$h \leq 250\text{mm}$ $250\text{mm} < h \leq 600\text{mm}$ $h > 600\text{mm}$

Toelaatbare beugelvormen:

$l_1 = 10\phi$, maar $\geq 70\text{mm}$
 $l_2 =$ ter opgave constructeur

Afwijkende beugelvormen ter goedkeuring constructeur.

2 11

- Overlappen van staven verspreiding aanbrengen conform 'Principe verspreiding aanbrengen overlappen'
 - Het percentage overlappende staven in elke doorste kleiner dan 25%.
- Uitvoeren volgens NEN-EN 13670.
 - Niet lassen aan de wapening, tenzij anders aangegeven.
- Stormrand opweten (bij van rethemuid), schootmaken en bevestigen.
 - Niet doorsneden voor ontbindingen
- Niet doorsneden voor ontbindingen in staven met een $\phi \leq 40$, tenzij anders aangegeven.
- Niet doorsneden voor ontbindingen in staven groter dan $\phi \leq 50$, tenzij anders aangegeven.
- Positionering wapening gemaakt/over f.o.v. hart staaf.
- Gemaakte doorsneden en stralen van ontbindingen zijn inwendige afmetingen
 - alle andere gemaakte afmetingen zijn uitwendige afmetingen
 - alle ontbindingen overstaaf aanbrengen met diameter groter dan of gelijk aan diameter ongebogen staaf.
- Vellingkant 20x20mm.


AL GEMEEN

Maatvoering in millimeters, tenzij anders aangegeven.
 Lijndiameters in meters t.o.v. N.A.P.
 Hoeken in 360 graden stelsel.
 Coördinaten in meters t.o.v. Rijksdriehoekstelsel.
 Bestandsnummers: 1 = tekening; 2 = tekening met o.m.v. of 3 = tekening met o.m.v. en afmetingen

1	01-09-2021	Eerste uitgave	LPS
x	Datum	Omschrijving	Gat

North Sea port
Quarleshaven Vlissingen Nieuwbouw kad
WAPENING DEKSLOOF - MOOT 27

Projectnr.: NSOK	Fase: Bestekfase	Getekend: Luciana Pereira de Souza
Documenttype: Tekening		Gecontroleerd: Frans Willem Engelhart/ Willem Smeltvers
Staat: Definitief		Voorgenomen: Echte Identiteits

 status:	Definitief	ingezonden:	10-06-2018	ruimte:	Westering	
		Schaal:	Zie tekening			Formaat: A1
Tussenlijn 2, Lijn 43 Breda, NL +31 88 938 20 30 wsp@wsp.nl		Blad nr.:	1 van 1			Datum: 01-09-2018
		Tekening nr.:	NSQK-03-T-UO-WAP-406			Versie: 1

