


Overzicht

schaal: 1 : 1000

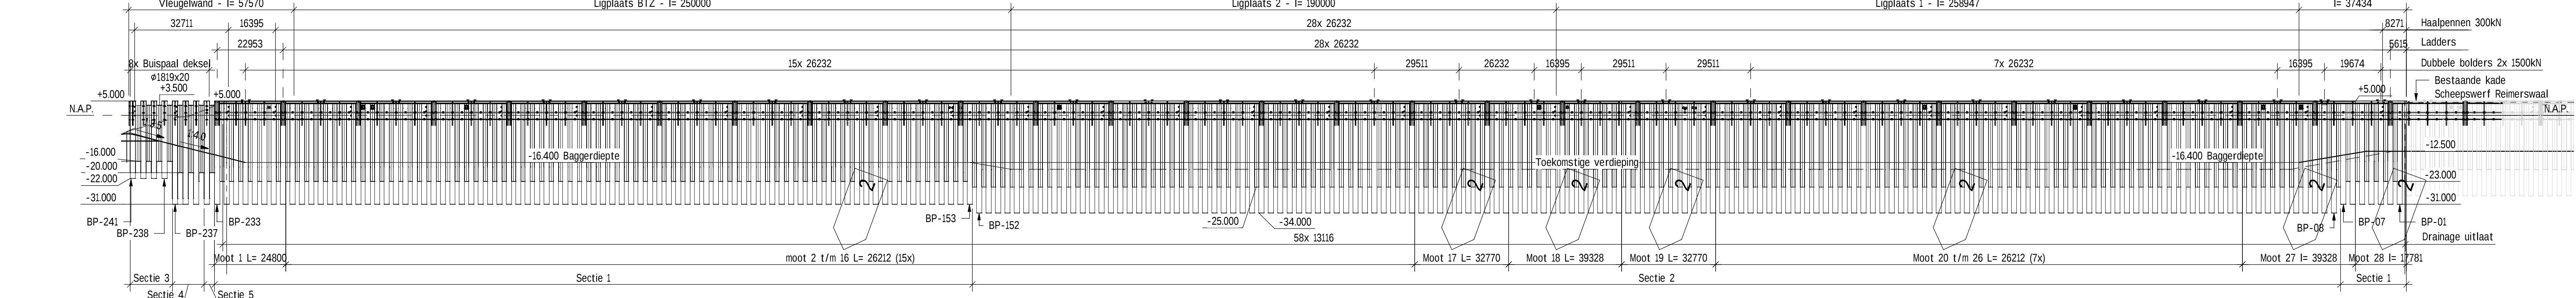

Vooraanzicht

schaal: 1 : 1000

BUISPAALSTAAT									
Sectie	Diameter	Staalkwaliteit	Dikte	Top Offset	Base Offset	Lengte	Lengte linker slot	Lengte rechter slot	Aantal
Sectie 1	1829	X70	25	4030	-31000	35030	27030	27030	1
* Sectie 1	1829	X70	25	4030	-31000	35030	27030	27030	85
Sectie 1	1829	X70	25	4030	-31000	35030	27030	29030	1
Sectie 1	1829	X70	25	4030	-31000	35030	29030	27030	1
Sectie 2	1829	X70	25	4030	-34000	38030	29030	29030	145
Sectie 3	1829	X70	25	5000	-22000	27000	0	19500	1
Sectie 3	1829	X70	25	5000	-22000	27000	19500	19500	3
Sectie 4	1829	X70	25	5000	-31000	36000	19500	23500	1
** Sectie 4	1829	X70	25	5000	-31000	36000	23500	23500	2
Sectie 5	1829	X70	25	5000	-31000	36000	23500	23500	1


* BP-01, zie tekening NSQK-00-T-BE-109 voor afwijkende positie slot rechts;

** BP-235, zie tekening NSQK-00-T-BE-109 voor afwijkende positie slot rechts;


ANKERSTAAT									
Sectie	Type	fy = 500 N/mm2 fu = 700 N/mm2	Hoek	Aangrijppunt [m t.o.v. NAP]	L grout [mm]	L vrij [mm]	L totaal [mm]	L fictief [mm]	Aantal
Sectie 1	Ø101,6 x 28 mm	21.00°	+2.30	15000	29400	44400	36900	88	2967
Sectie 1	Ø101,6 x 28 mm	27.00°	+2.30	15000	29400	44400	36900	88	2508
Sectie 2	Ø101,6 x 22,2 mm	33.00°	+1.50	11000	35200	46200	40700	145	2685
Sectie 2	Ø101,6 x 22,2 mm	21.00°	+2.30	11000	34900	45900	40400	145	2504
Sectie 2	Ø101,6 x 22,2 mm	27.00°	+2.30	11000	34900	45900	40400	145	2544
Sectie 5	Ø101,6 x 17,5 mm	21.00°	+1.50	10000	19000	29000	24000	1	1775

DAMWANDSTAAT

Sectie	Type	Staalkwaliteit	Top [m]	Base [m]	Lengte	Aantal
Hulpdamwand	AZ48 700	S355	5000	-15000	20000	12
Sectie 1	AZ18 700 D	S355	4030	-23000	27030	87
Sectie 2	AZ18 700 D	S355	4030	-25000	29030	146
Sectie 3	PU 18 T	S355	3500	-18000	19500	4
Sectie 4	PU 18 T	S355	3500	-20000	23500	3
Sectie 5	PU 18 T	S355	3500	-20000	23500	1

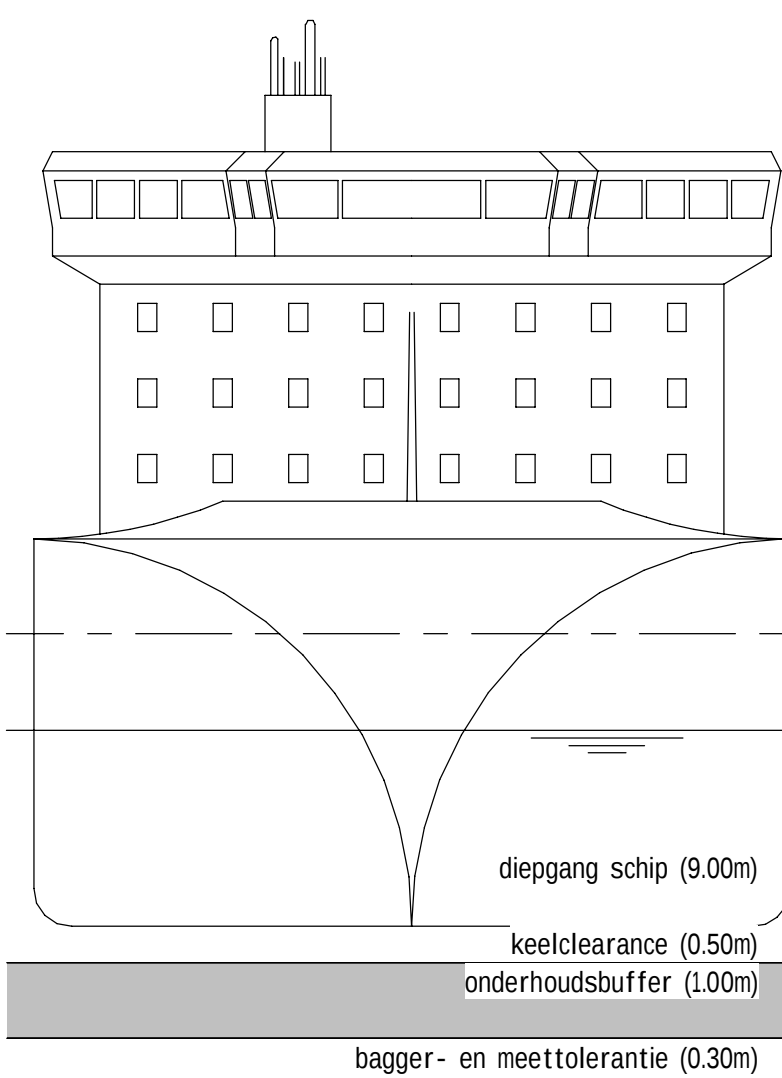

Scheepswerf Reimerswaal

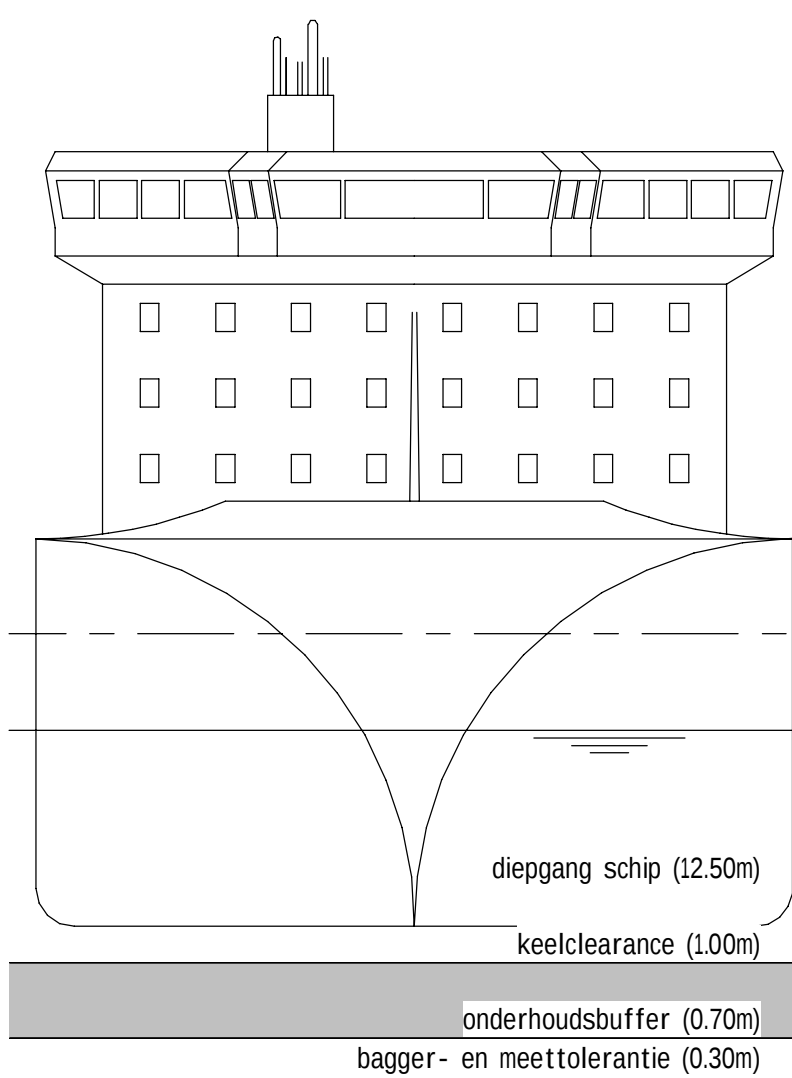

Ligplaats 1 en 2 + Ligplaats BTZ

Tekeningenlijst

Tekeningnummer	Titel
NSQK-00-T-BE-OVE-001	Bestaande situatie / opritwerkzaamheden
NSQK-00-T-BE-OVE-002	Terreinindeling
NSQK-00-T-BE-OVE-003	Stortvakken en depots
NSQK-00-T-BE-OVE-004	Bestaande situatie Reimerswaal
NSQK-00-T-BE-SIT-101	Nieuwe Situatie - Overzicht en aanzicht
NSQK-00-T-BE-DRS-102	Nieuwe situatie - Doorsneden
NSQK-00-T-BE-DET-103	Details bolders, randbescherming en dilatatievoeg
NSQK-00-T-BE-DET-104	Details wrijfstijlen en gording
NSQK-00-T-BE-DET-105	Details ladders
NSQK-00-T-BE-DET-106	Details kathodische bescherming
NSQK-00-T-BE-DET-107	Details HWA
NSQK-00-T-BE-DET-108	Details drainage en brandblusputten
NSQK-00-T-BE-DET-109	Details slotgeleider en aansluiting Reimerswaal
NSQK-00-T-BE-GWR-201	Baggerplan
NSQK-00-T-BE-WAP-401	Wapening betonprop
NSQK-00-T-BE-WAP-402	Vorm en wapening deksloof - Moot 1
NSQK-00-T-BE-WAP-403	Vorm en wapening deksloof - Moot 2 t/m 16 en moot 20 t/m 26
NSQK-00-T-BE-WAP-404	Vorm en wapening deksloof - Moot 17 en moot 19
NSQK-00-T-BE-WAP-405	Vorm en wapening deksloof - Moot 18
NSQK-00-T-BE-WAP-406	Vorm en wapening deksloof - Moot 27
NSQK-00-T-BE-WAP-407	Vorm en wapening deksloof - Moot 28
NSQK-00-T-BE-WAP-408	Vorm en wapening verlenging kraanbaan - deel 1
NSQK-00-T-BE-WAP-409	Vorm en wapening verlenging kraanbaan - deel 2
NSQK-00-T-BE-FAS-501	Fase 0 - Bestaande situatie
NSQK-00-T-BE-FAS-502	Fase 1 - Reimerswaal kade en ligplaats 1
NSQK-00-T-BE-FAS-503	Fase 2 - Terrein inrichting aanpassen
NSQK-00-T-BE-FAS-504	Fase 3 - Ligplaats 2 en Bulk Terminal Zeeland
NSQK-00-T-BE-FAS-505	Fase 4 - Eindsituatie

ALGEMEEN

Hoeken in 360 graden stelsel

Maatvoering in millimeters, tenzij anders aangegeven


Peilmaten in meters t.o.v. N.A.P.

Coördinaten in meters t.o.v. Rijksdriehoekstelsel

Maatvoering afgerond op mm. Doortrekmaten kunnen hierdoor een mm afwijken

Alle lassen a-7 tenzij anders vermeld

0 50 100 150 200m

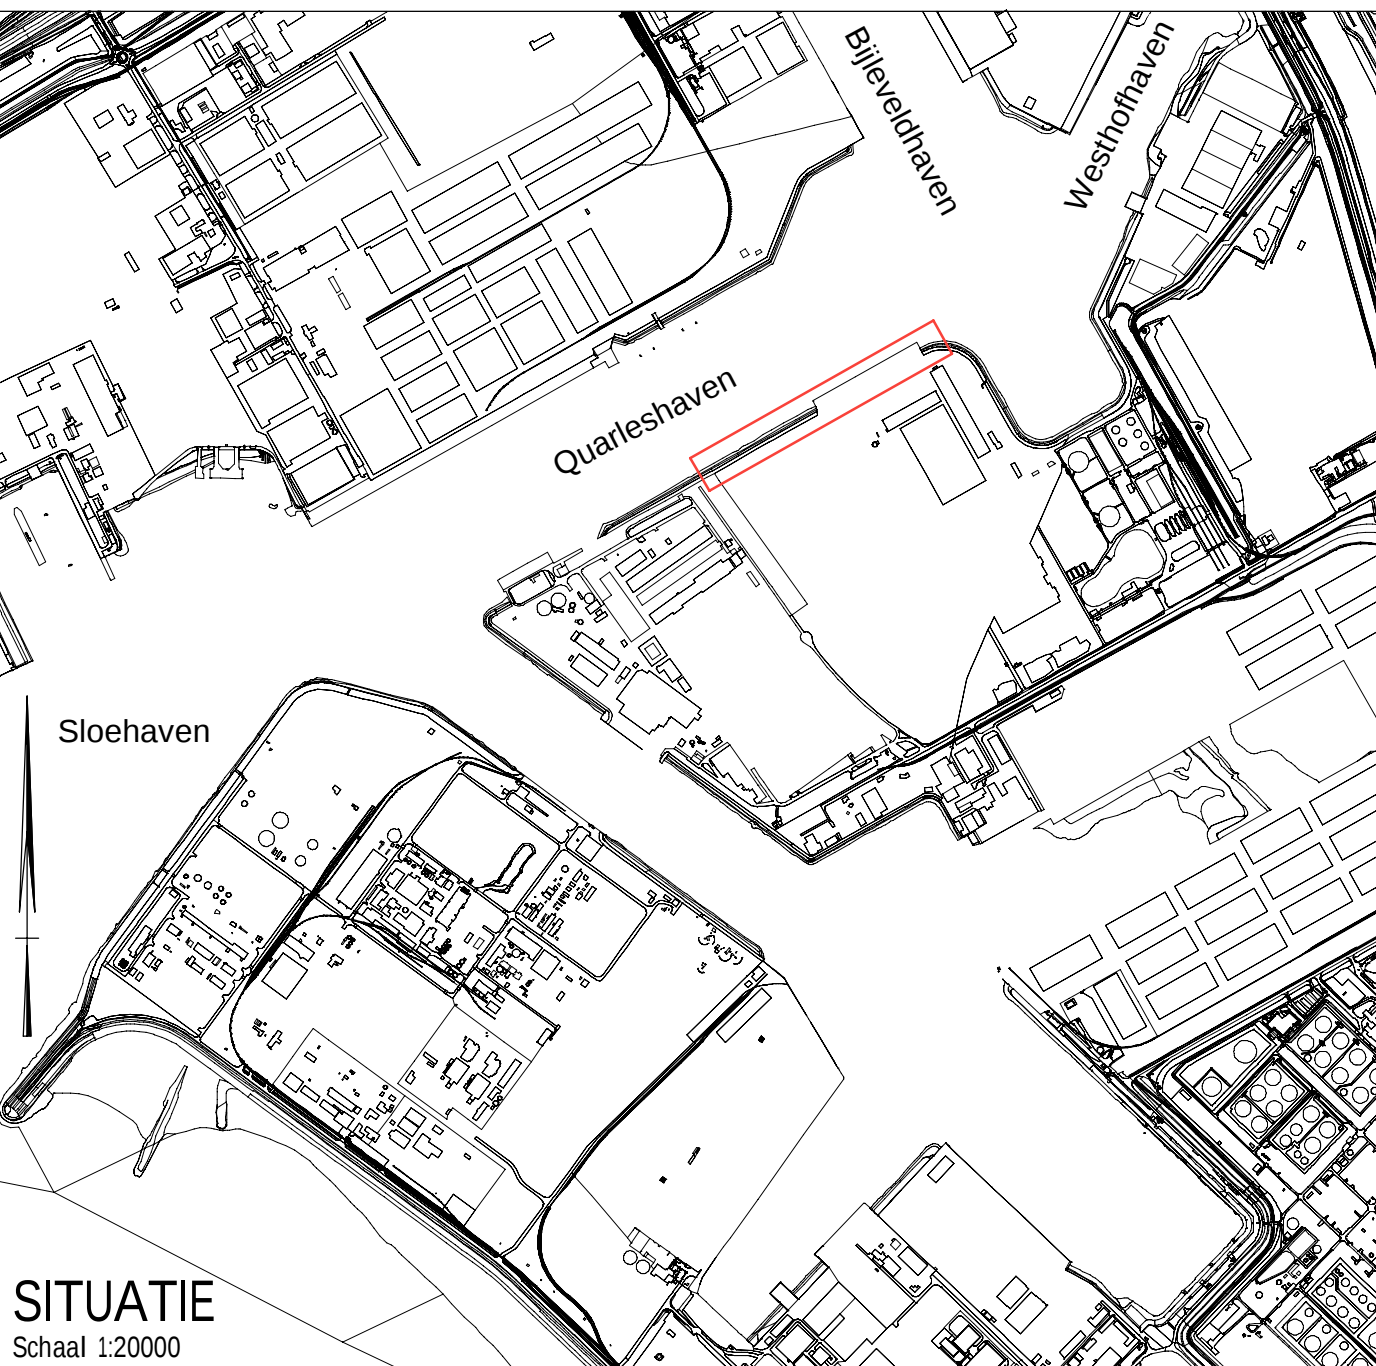

SITUATIE

Schaal 1:20000

3	10-09-2021	Derde uitgave	LPS
2	01-09-2021	Tweede uitgave	LPS
1	25-08-2021	Eerste uitgave	LPS
v	Datum	Omschrijving	Getekend

North Sea Port

Quarleshaven Vlissingen Nieuwbouw kaden

Nieuwe Situatie - Overzicht en aanzicht

Projectnr.: NSQK	Fase: Bestekfase	Getekend: Luciana Pereira de Souza	
Documenttype: Tekening	Gecontroleerd: Marco Flipse		
Status: DEFINITIEF	Vrijgegeven: Fokke Westebring		
	Schaal: zie tekening	Formaat: A1.0	
	Blad nr.: 1 van 1	Datum: 10-09-2021	
	Tekening nr.: NSQK-00-T-BE-SIT-101	Verse: 3	