



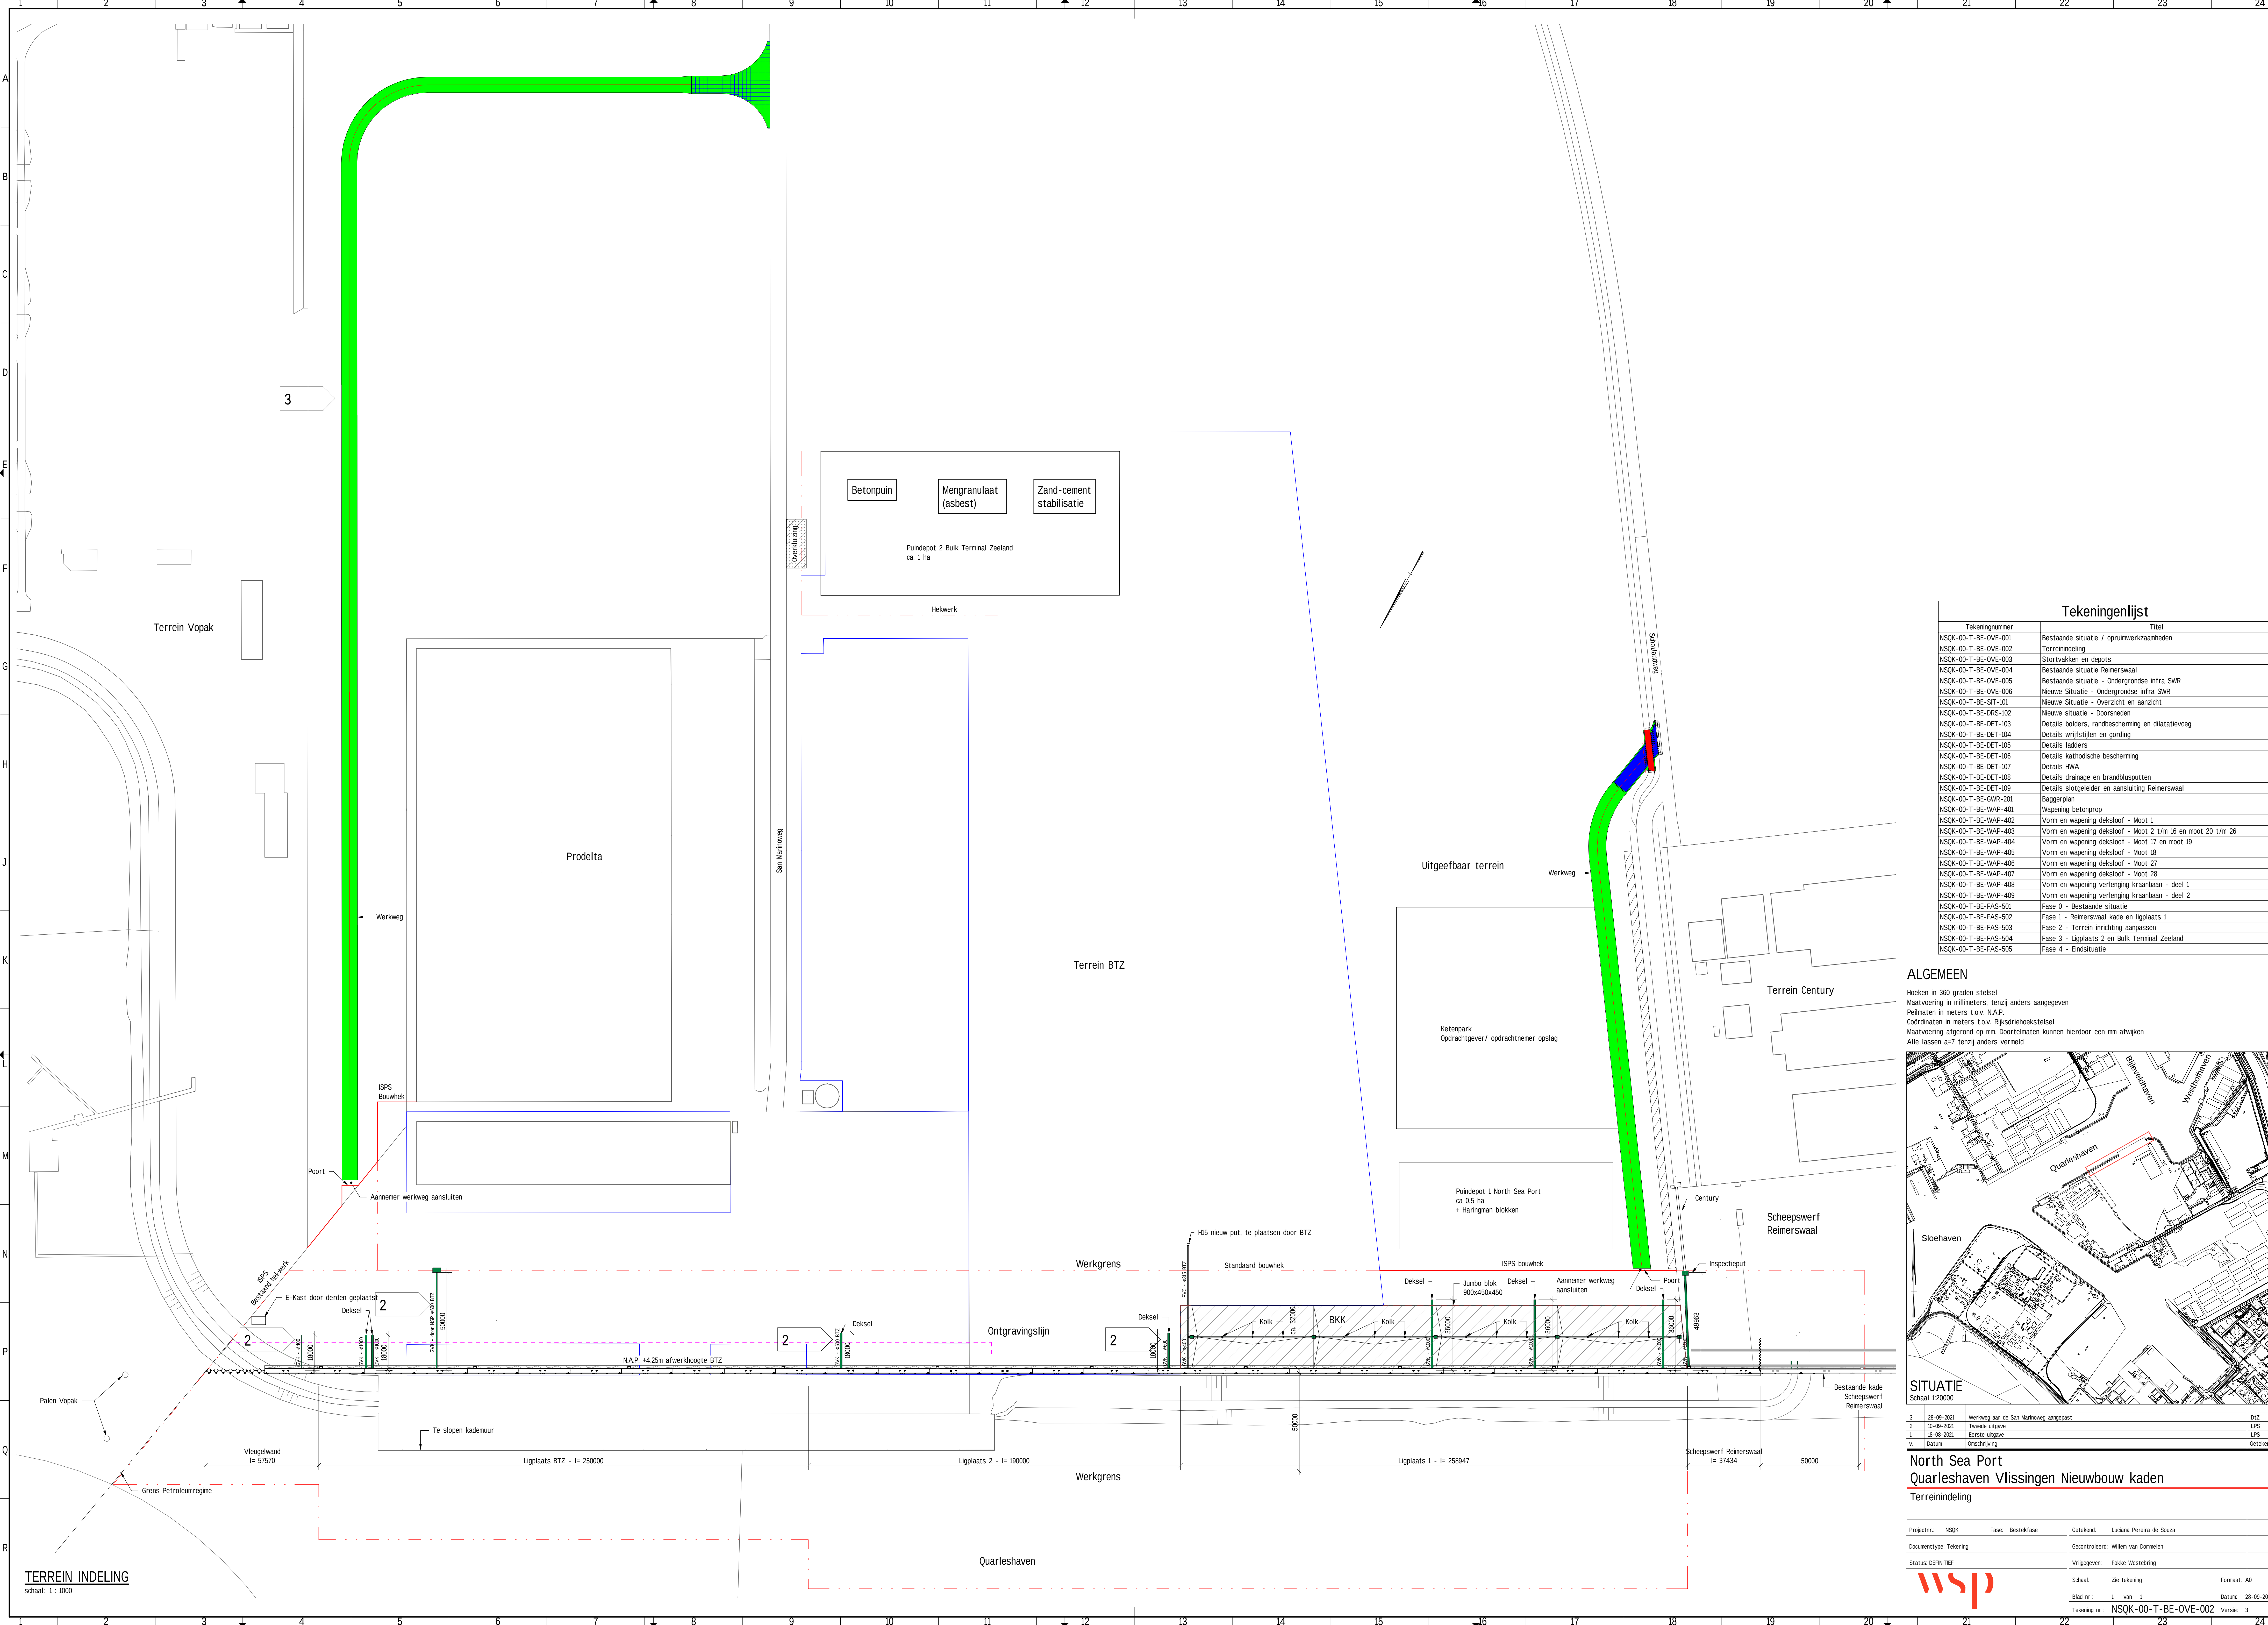

Tekeningenlijst	
Tekeningnummer	Titel
NSQK-00-T-BE-OVE-001	Bestaande situatie / opruimwerkzaamheden
NSQK-00-T-BE-OVE-002	Terreinindeling
NSQK-00-T-BE-OVE-003	Stortvakken en depots
NSQK-00-T-BE-OVE-004	Bestaande situatie Reimerswaal
NSQK-00-T-BE-OVE-005	Bestaande situatie - Ondergrondse infra SWR
NSQK-00-T-BE-OVE-006	Nieuwe Situatie - Ondergrondse infra SWR
NSQK-00-T-BE-SIT-001	Nieuwe Situatie - Overzicht en aanzicht
NSQK-00-T-BE-DRS-002	Nieuwe situatie - Doorsneden
NSQK-00-T-BE-DET-003	Details bolders, randbescherming en dilatatievoeg
NSQK-00-T-BE-DET-004	Details rijfstijlen en gording
NSQK-00-T-BE-DET-005	Details ladders
NSQK-00-T-BE-DET-006	Details kathodische bescherming
NSQK-00-T-BE-DET-007	Details HWA
NSQK-00-T-BE-DET-008	Details drainage en brandblusputten
NSQK-00-T-BE-DET-009	Details slotgeleider en aansluiting Reimerswaal
NSQK-00-T-BE-GWR-201	Baggerplan
NSQK-00-T-BE-WAP-401	Wapening betonprop
NSQK-00-T-BE-WAP-402	Vorm en wapening deksloof - Moot 1
NSQK-00-T-BE-WAP-403	Vorm en wapening deksloof - Moot 2 t/m 16 en moot 20 t/m 26
NSQK-00-T-BE-WAP-404	Vorm en wapening deksloof - Moot 17 en moot 19
NSQK-00-T-BE-WAP-405	Vorm en wapening deksloof - Moot 18
NSQK-00-T-BE-WAP-406	Vorm en wapening deksloof - Moot 27
NSQK-00-T-BE-WAP-407	Vorm en wapening deksloof - Moot 28
NSQK-00-T-BE-WAP-408	Vorm en wapening verlenging kraanbaan - deel 1
NSQK-00-T-BE-WAP-409	Vorm en wapening verlenging kraanbaan - deel 2
NSQK-00-T-BE-FAS-501	Fase 0 - Bestaande situatie
NSQK-00-T-BE-FAS-502	Fase 1 - Reimerswaal kade en ligplaats 1
NSQK-00-T-BE-FAS-503	Fase 2 - Terrein inrichting aanpassen
NSQK-00-T-BE-FAS-504	Fase 3 - Ligplaats 2 en Bulk Terminal Zeeland
NSQK-00-T-BE-FAS-505	Fase 4 - Eindsituatie

ALGEMEEN

Hoeken in 360 graden stelsel
Maatvoering in millimeters, tenzij anders aangegeven
Puntmeten in meters t.o.v. N.A.P.
Coördinaten in meters t.o.v. Rijksdriehoekstelsel
Maatvoering afgerond op mm. Doortekeningen kunnen hierdoor een mm afwijken
Alle lussen a=7 tenzij anders vermeld

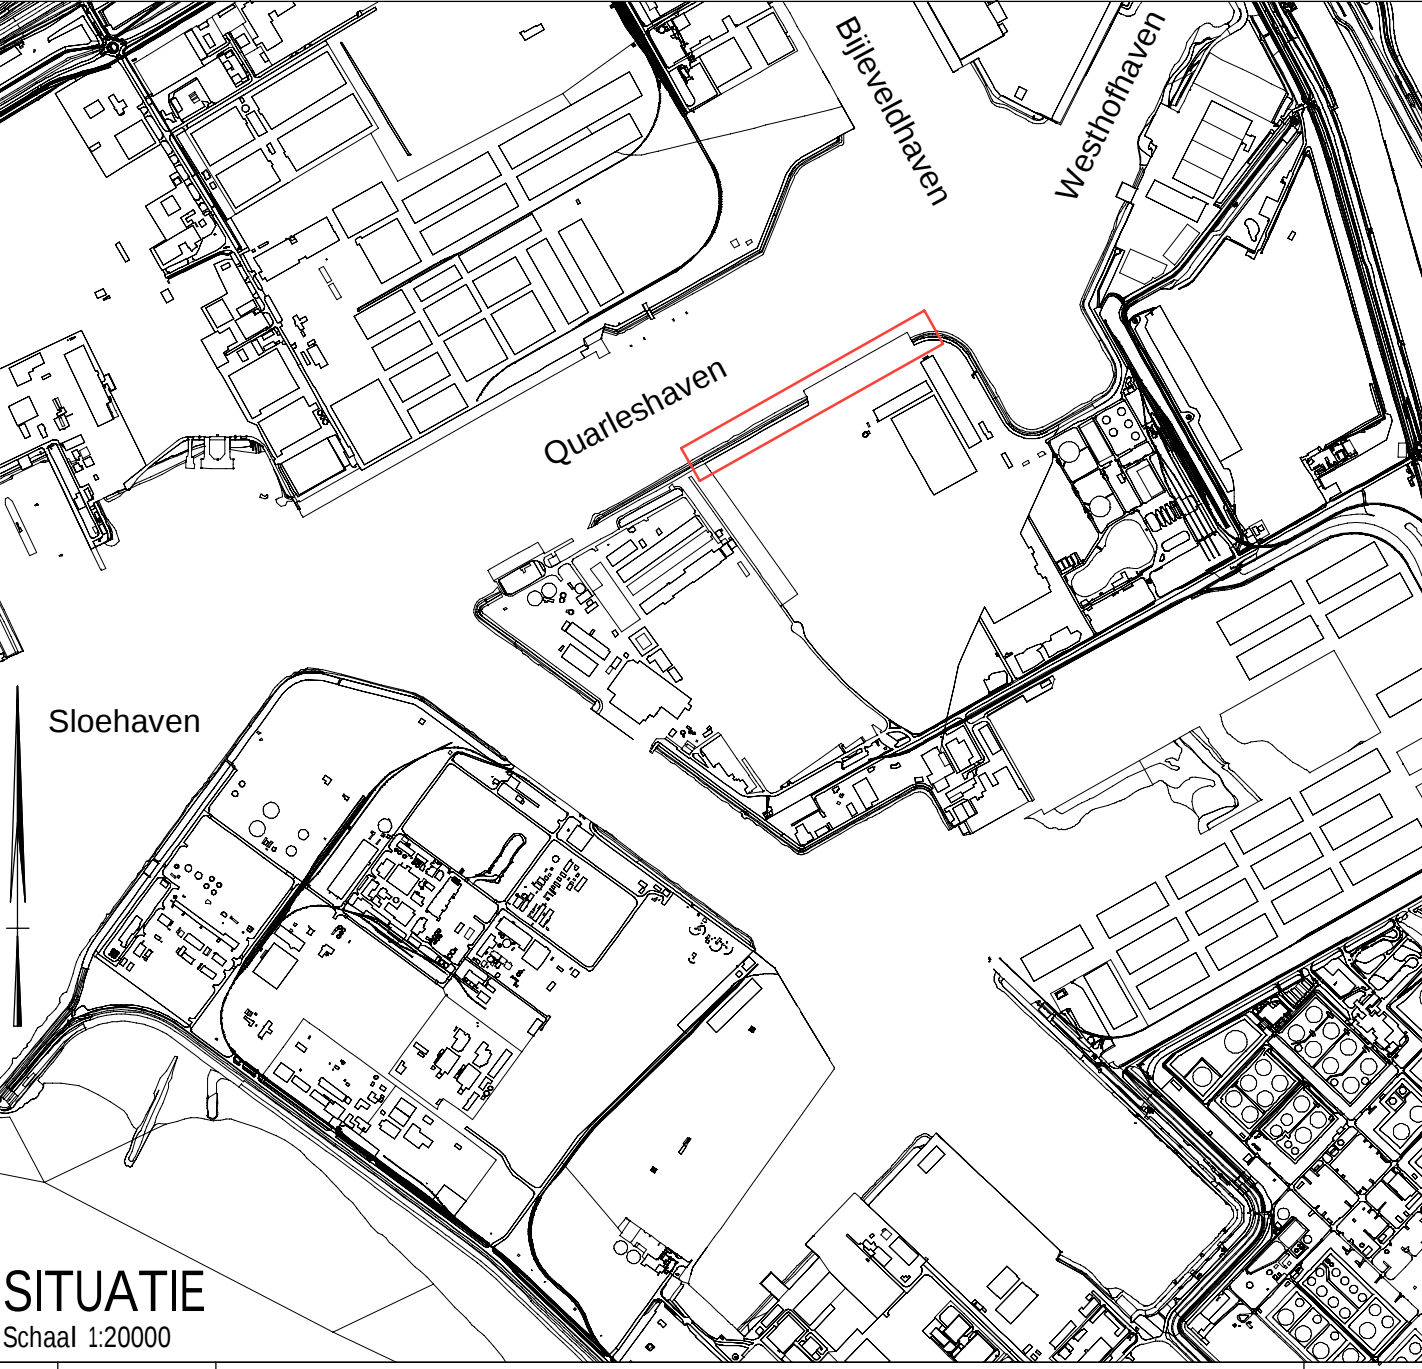

SITUATIE

Schaal 1:20000

3	28-09-2021	Werkweg aan de San Marinoweg aangepast	DIZ
2	10-09-2021	Tweede uitgraving	LPS
1	30-08-2021	Eerste uitgraving	LPS
V	Datum	Omschrijving	Getekend

North Sea Port
Quarleshaven Vlissingen Nieuwbouw kaden
Terreinindeling

Projectnr.: NSQK	Fase: Bestekfase	Getekend: Luciana Pereira de Souza	
Documenttype: Tekening	Gecontroleerd: Willem van Dommelen		
Status: DEFINITIEF	Vrijgegeven: Fokke Westenberg		
Schaal: Zie tekening	Formaat: A0		
Blad nr.: 1 van 1	Datum: 28-09-2021		
Tekening nr.: NSQK-00-T-BE-OVE-002	versie: 3		

