


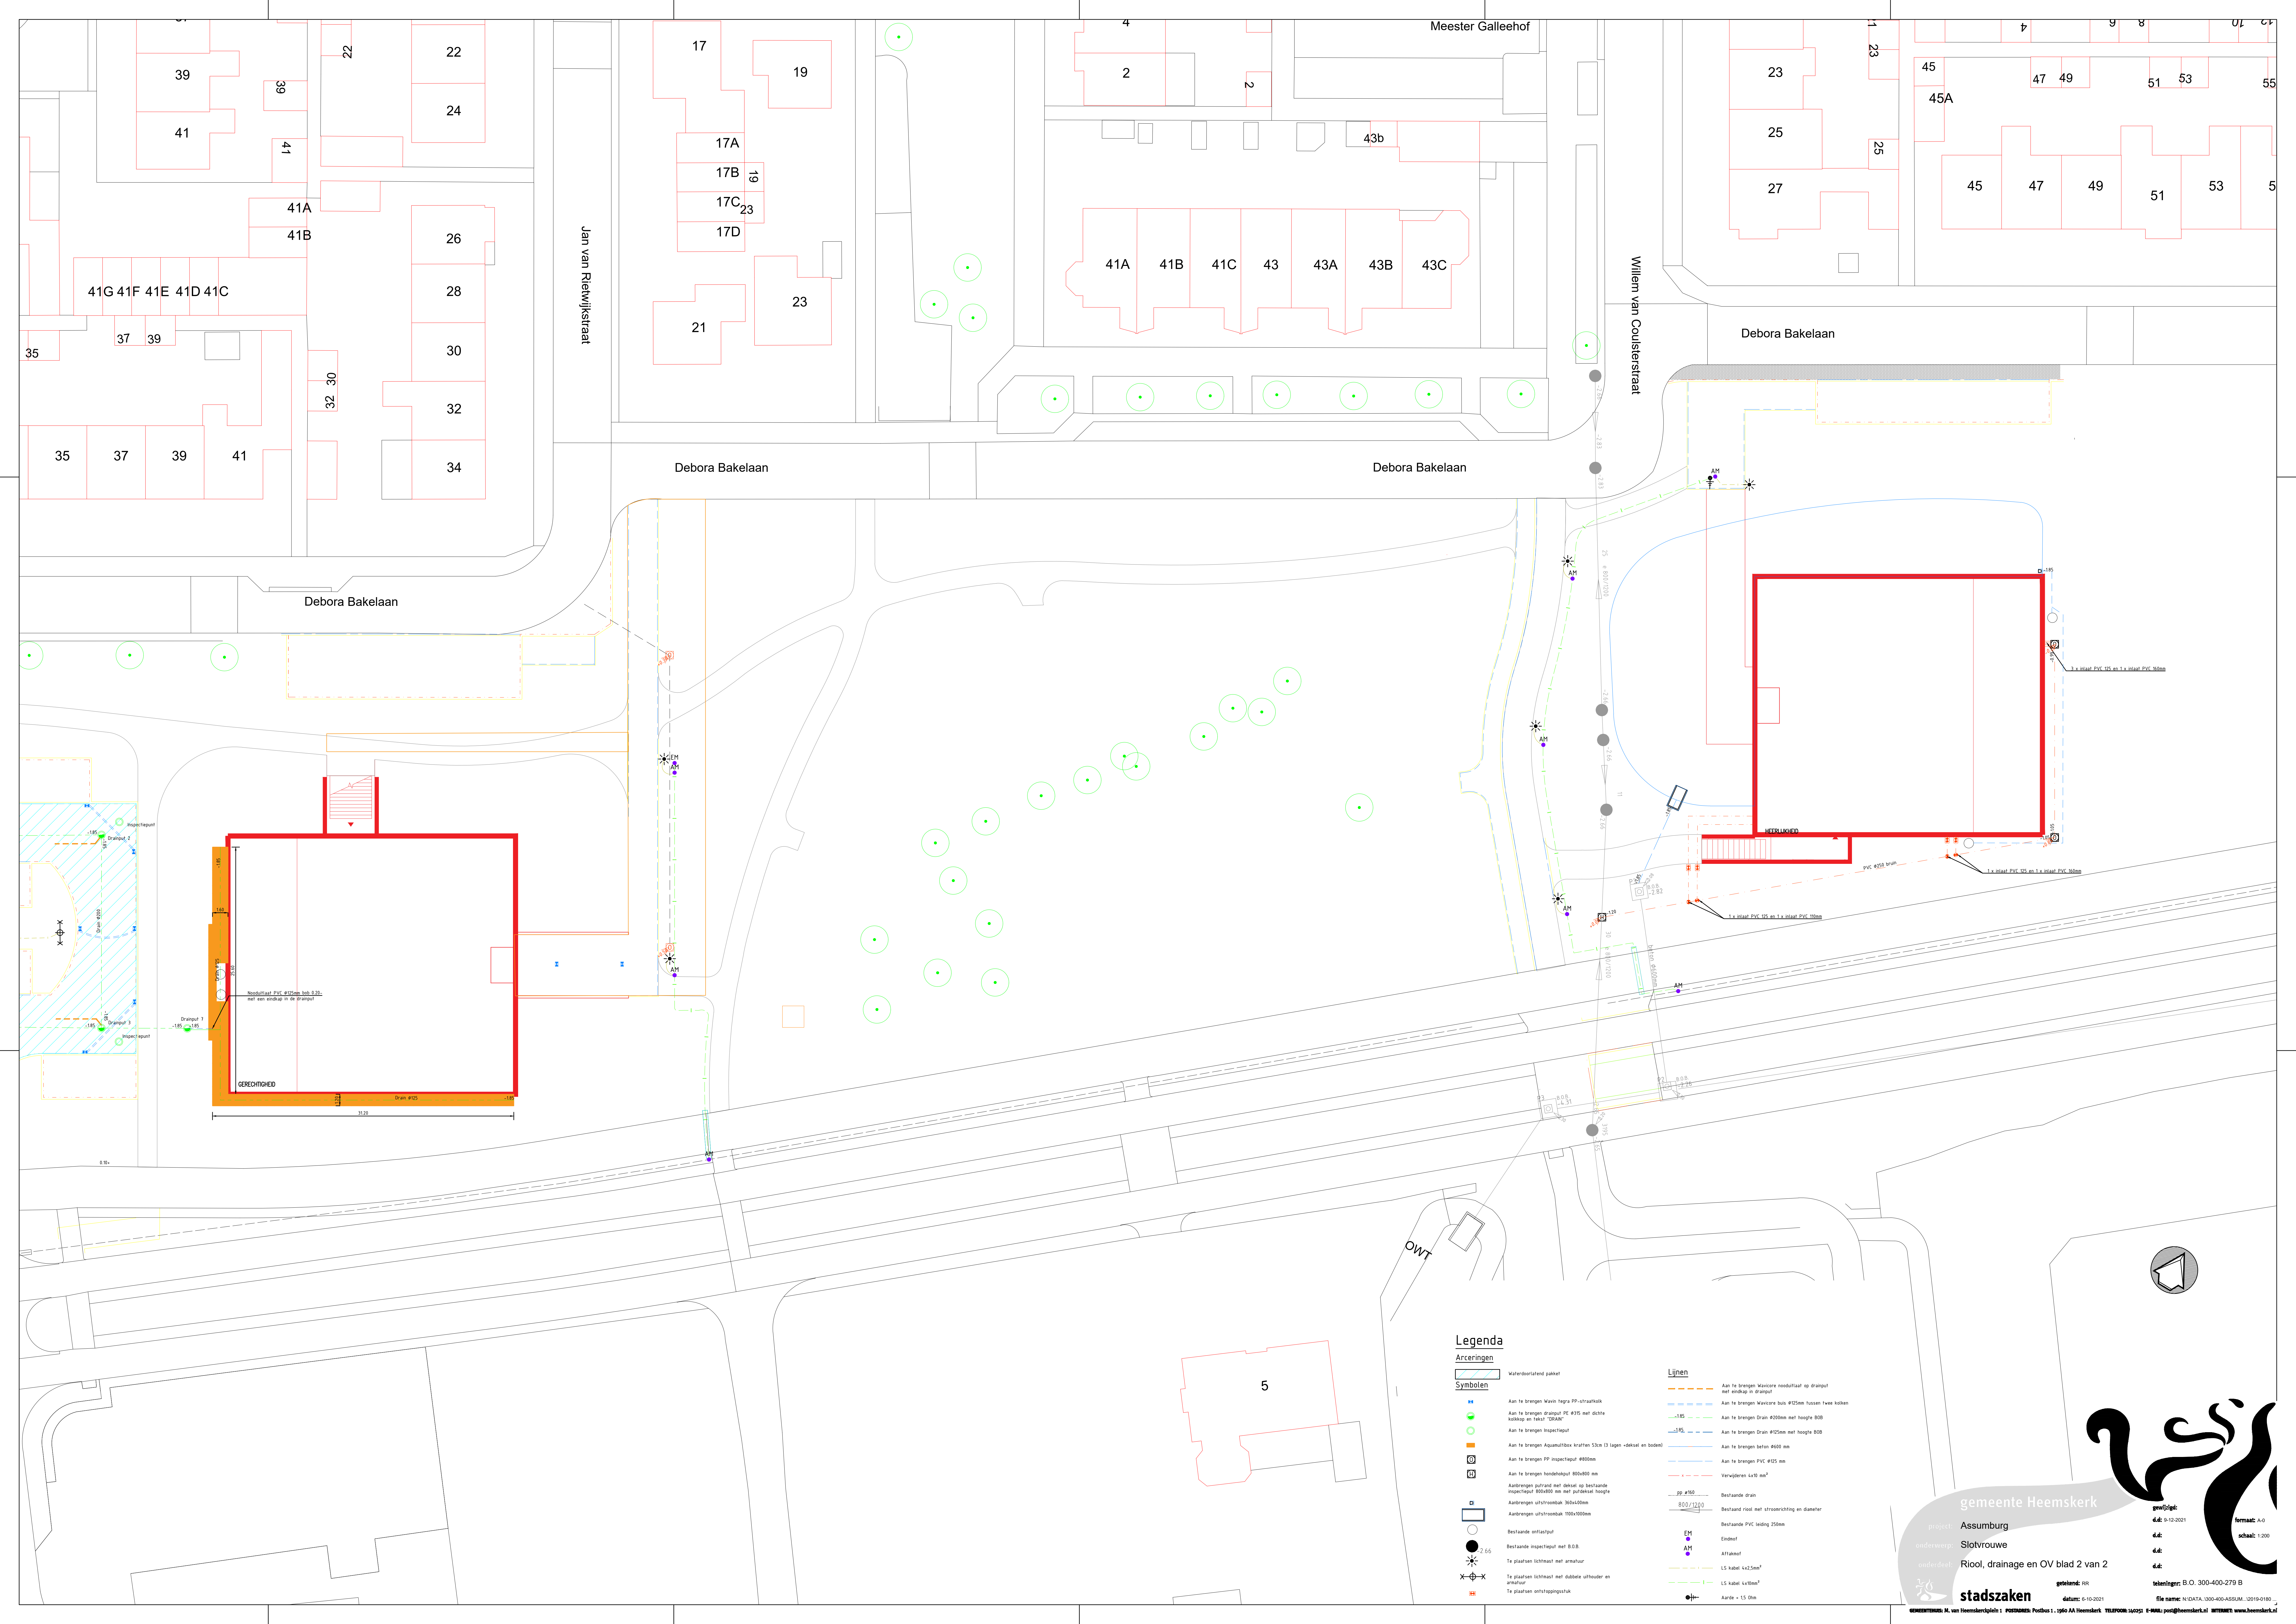

Legenda

Arceringen

Symbolen

- Aan te brengen Wavin tegels PP-afrasterlaag
- Aan te brengen Drainput PE #15 met 60cm kolk en hekel "GRAB"
- Aan te brengen Inspectieput
- Aan te brengen Aquaductbox kraan 53cm (3 lagen -dekaf- en boden)
- Aan te brengen PP Inspectieput #800mm
- Aan te brengen handinspectieput 800x800 mm
- Aandringen palrand met dekaf op bestaande inspectieput 800x800 mm met putdekaf hoogte
- Aandringen uithoofdekaf 300x300mm
- Aandringen uithoofdekaf 1000x1000mm
- Bestaande ontlafput
- Bestaande inspectieput met B.O.B.
- Te plaatsen lichtmast met dubbele uithouder en armatuur
- Te plaatsen ontsappingsstuk

Lijnen

- Aan te brengen Wavine noodafvoer op drainput met eindkap in drainput
- Aan te brengen Wavine bus #125mm tussen twee kolten
- Aan te brengen Drain #125mm met hoogte B.O.B.
- Aan te brengen Drain #125mm met hoogte B.O.B.
- Aan te brengen beton 400 mm
- Aan te brengen beton #125 mm
- Verplegen 4x10 m²
- Bestaande drain
- Bestaande PVC leiding 150mm
- Bestaande rinkel met stroomrichting en diameter
- Bestaande inspectieput
- Bestaande inspectieput met B.O.B.
- Te plaatsen lichtmast met dubbele uithouder en armatuur
- Te plaatsen ontsappingsstuk

gemeente Heemskerk

Assumburg

Slotvrouwe

Riool, drainage en OV blad 2 van 2

stadssaken

getekend: RR

datum: 6-10-2021

tekening: B.O. 300-400-279 B

file name: N:\DATA\100-400-ASSUMBURG\2019\0190...

project: Assumburg

onderwerp: Slotvrouwe

onderdeel: Riool, drainage en OV blad 2 van 2

formaat: A0

schaal: 1:200

gemaakt: 6-10-2021

tekening: B.O. 300-400-279 B

file name: N:\DATA\100-400-ASSUMBURG\2019\0190...