


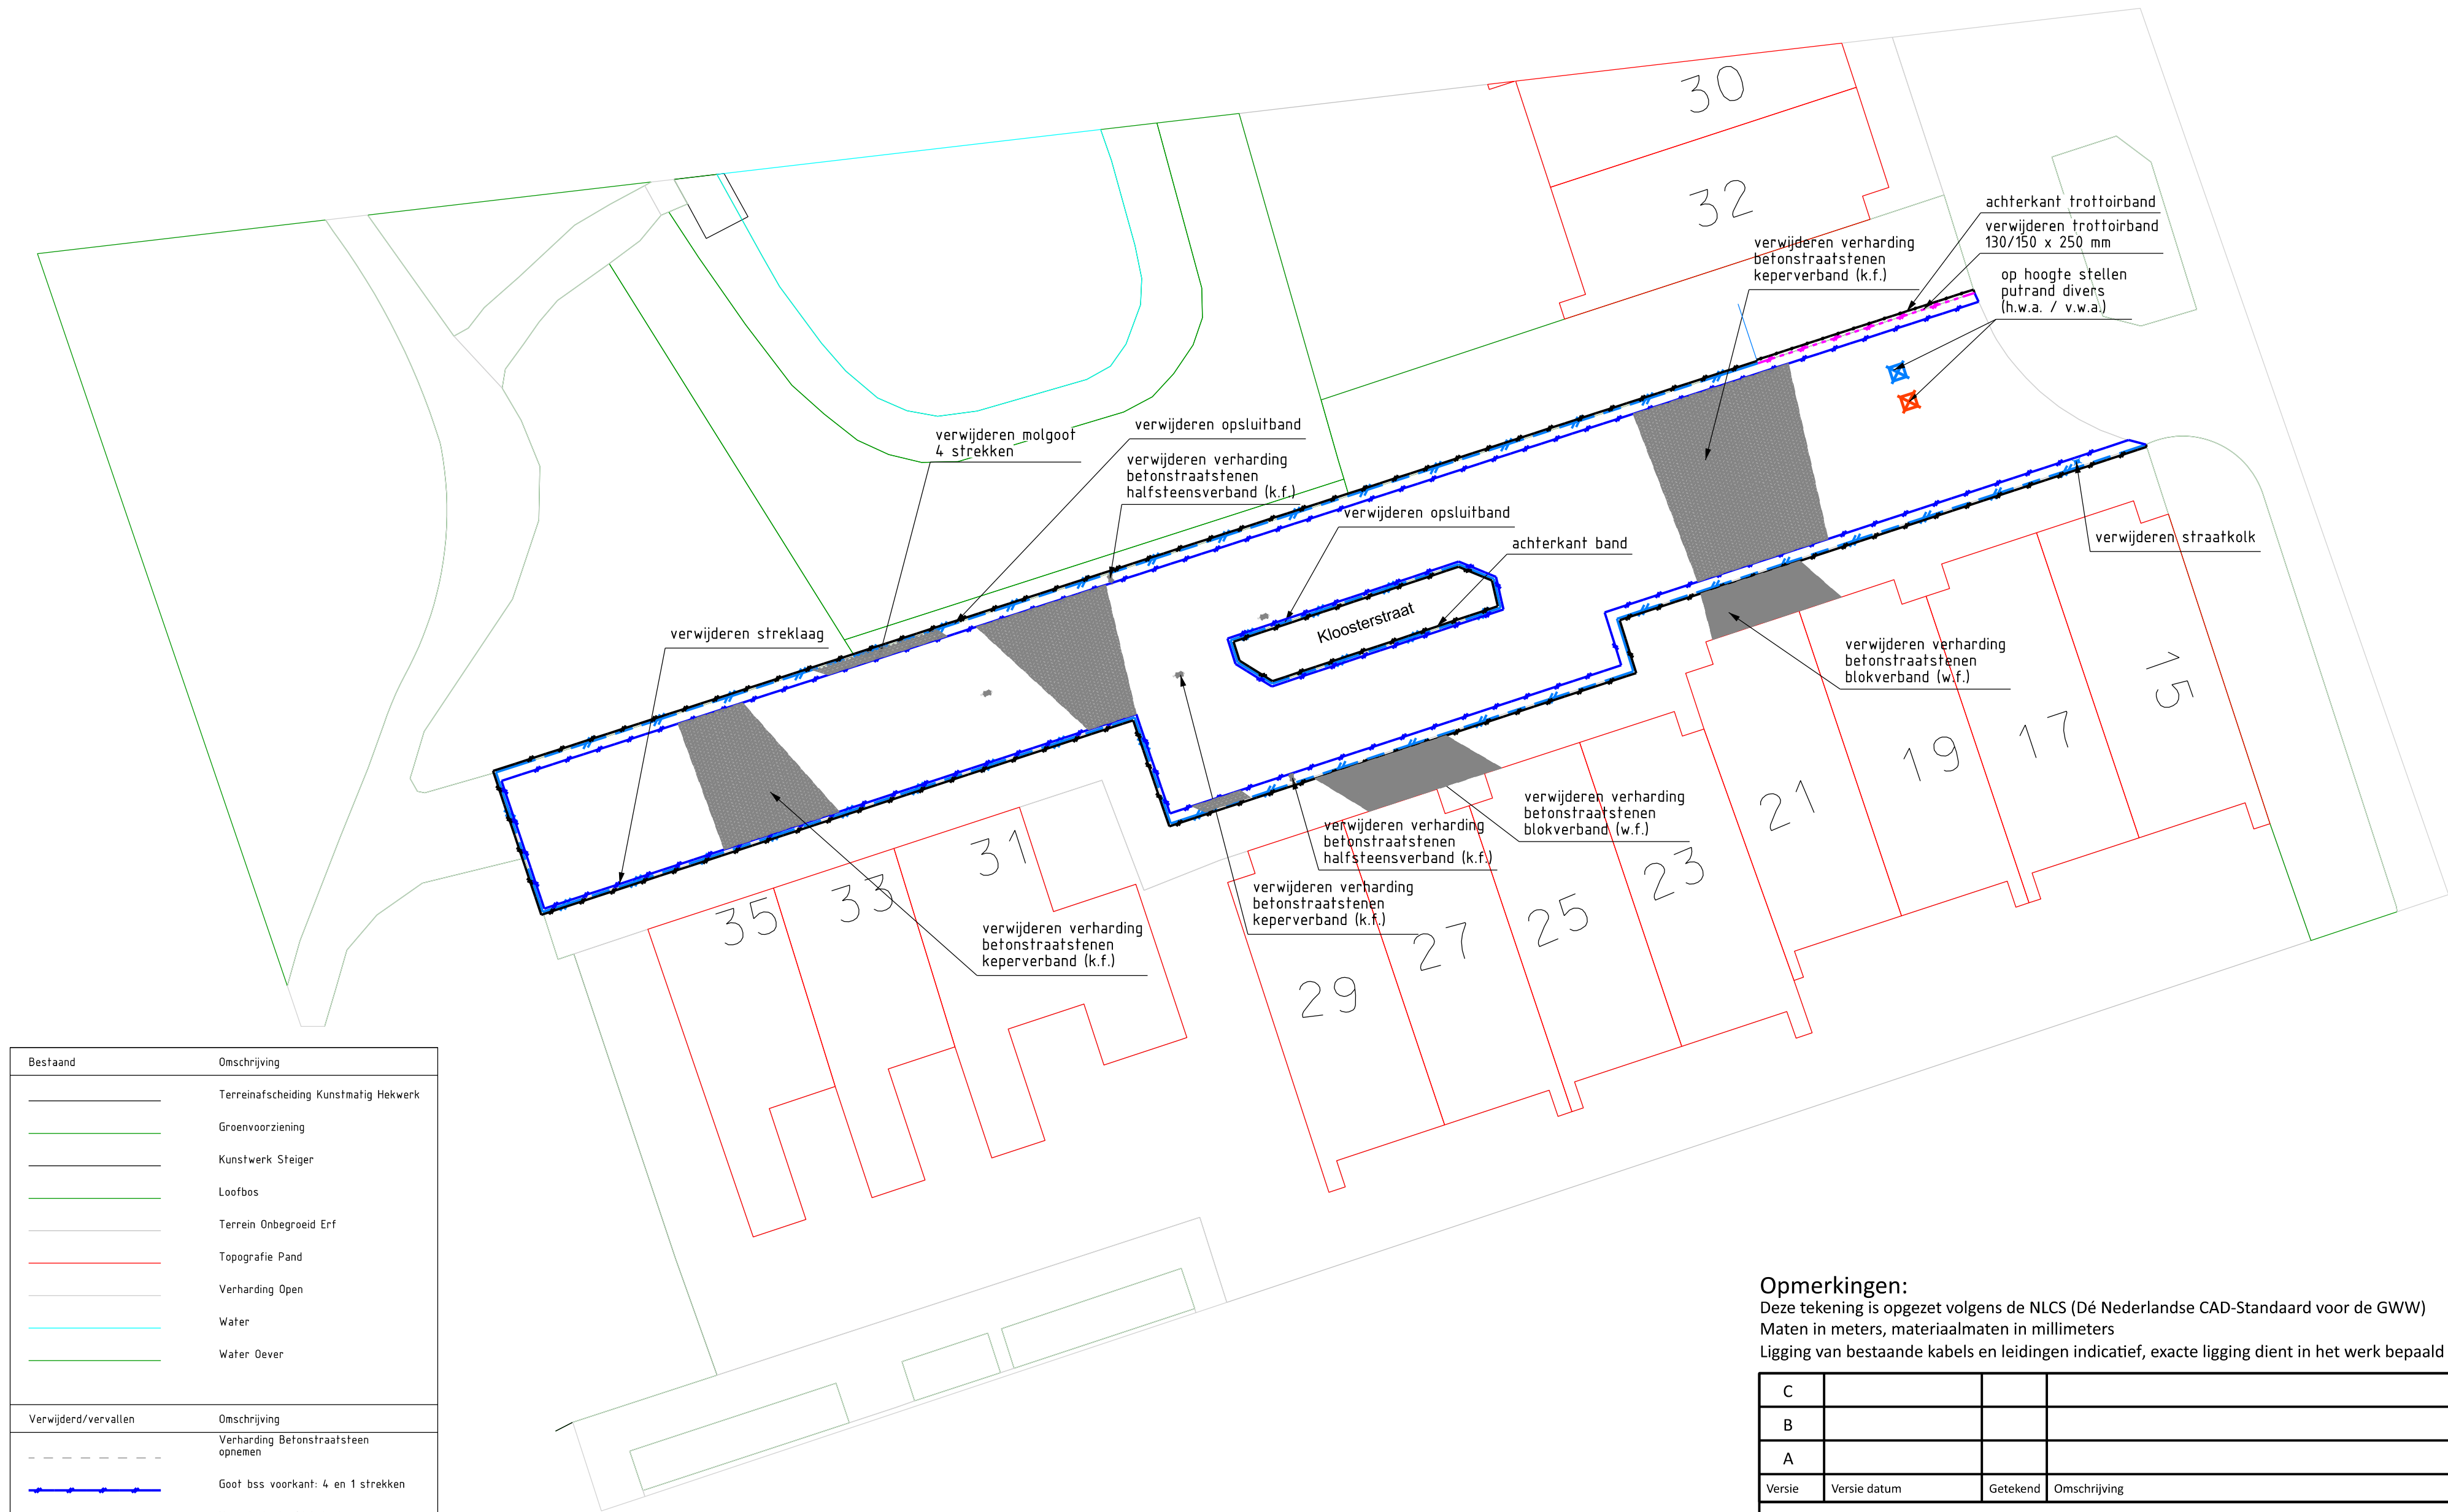

Bestaand	Omschrijving
	Terreinafscheiding Kunstmatig Hekwerk
	Groenvoorziening
	Kunstwerk Steiger
	Loofbos
	Terrein Onbegroeid Erf
	Topografie Pand
	Verharding Open
	Water
	Water Oever

Verwijderd/vervallen	Omschrijving
	Verharding Betonstraatsteen opnemen
	Goot bss voorkant: 4 en 1 strekken
	Hwa rioolput afdekplaat
	Kantopsluiting achterkantband
	Kantopsluiting opsluitband 100X200
	Kantopsluiting trottoirband 130/150 x 250
	Hwa kolk opnemen
	Hwa rioolput afdekplaat
	Verharding betonstraatsteen opnemen (keperverband / elleboogverband)
	Vwa rioolput afdekplaat opnemen

Opmerkingen:
Deze tekening is opgezet volgens de NLCS (D  Nederlandse CAD-Standaard voor de GWW)
Maten in meters, materiaalmaten in millimeters
Ligging van bestaande kabels en leidingen indicatief, exacte ligging dient in het werk bepaald te worden

C			
B			
A			
Versie	Versie datum	Getekend	Omschrijving
Project: Groot Onderhoud Elementen 2021 - 2025			
Onderdeel: Voorbeeld tekening Opbreken			
Werkvoorbereider:	P. Kooistra	Formaat:	A2
Projectingenieur:	S. Kroon	Schaal:	1:200
Status:	Definitief	Datum:	04-10-2021
Projectnr.	1.21.0290	Tekeningnr.	02-04-113
Parelhof 1 1703 EZ HEERHUGOWAARD Postbus 390 1700 AJ HEERHUGOWAARD 14-072 www.heerhugowaard.nl		Gemeente Heerhugowaard Ruimte Afdeling: Ingenieursbureau NLCS	
Bladnr. 1 van 1			