


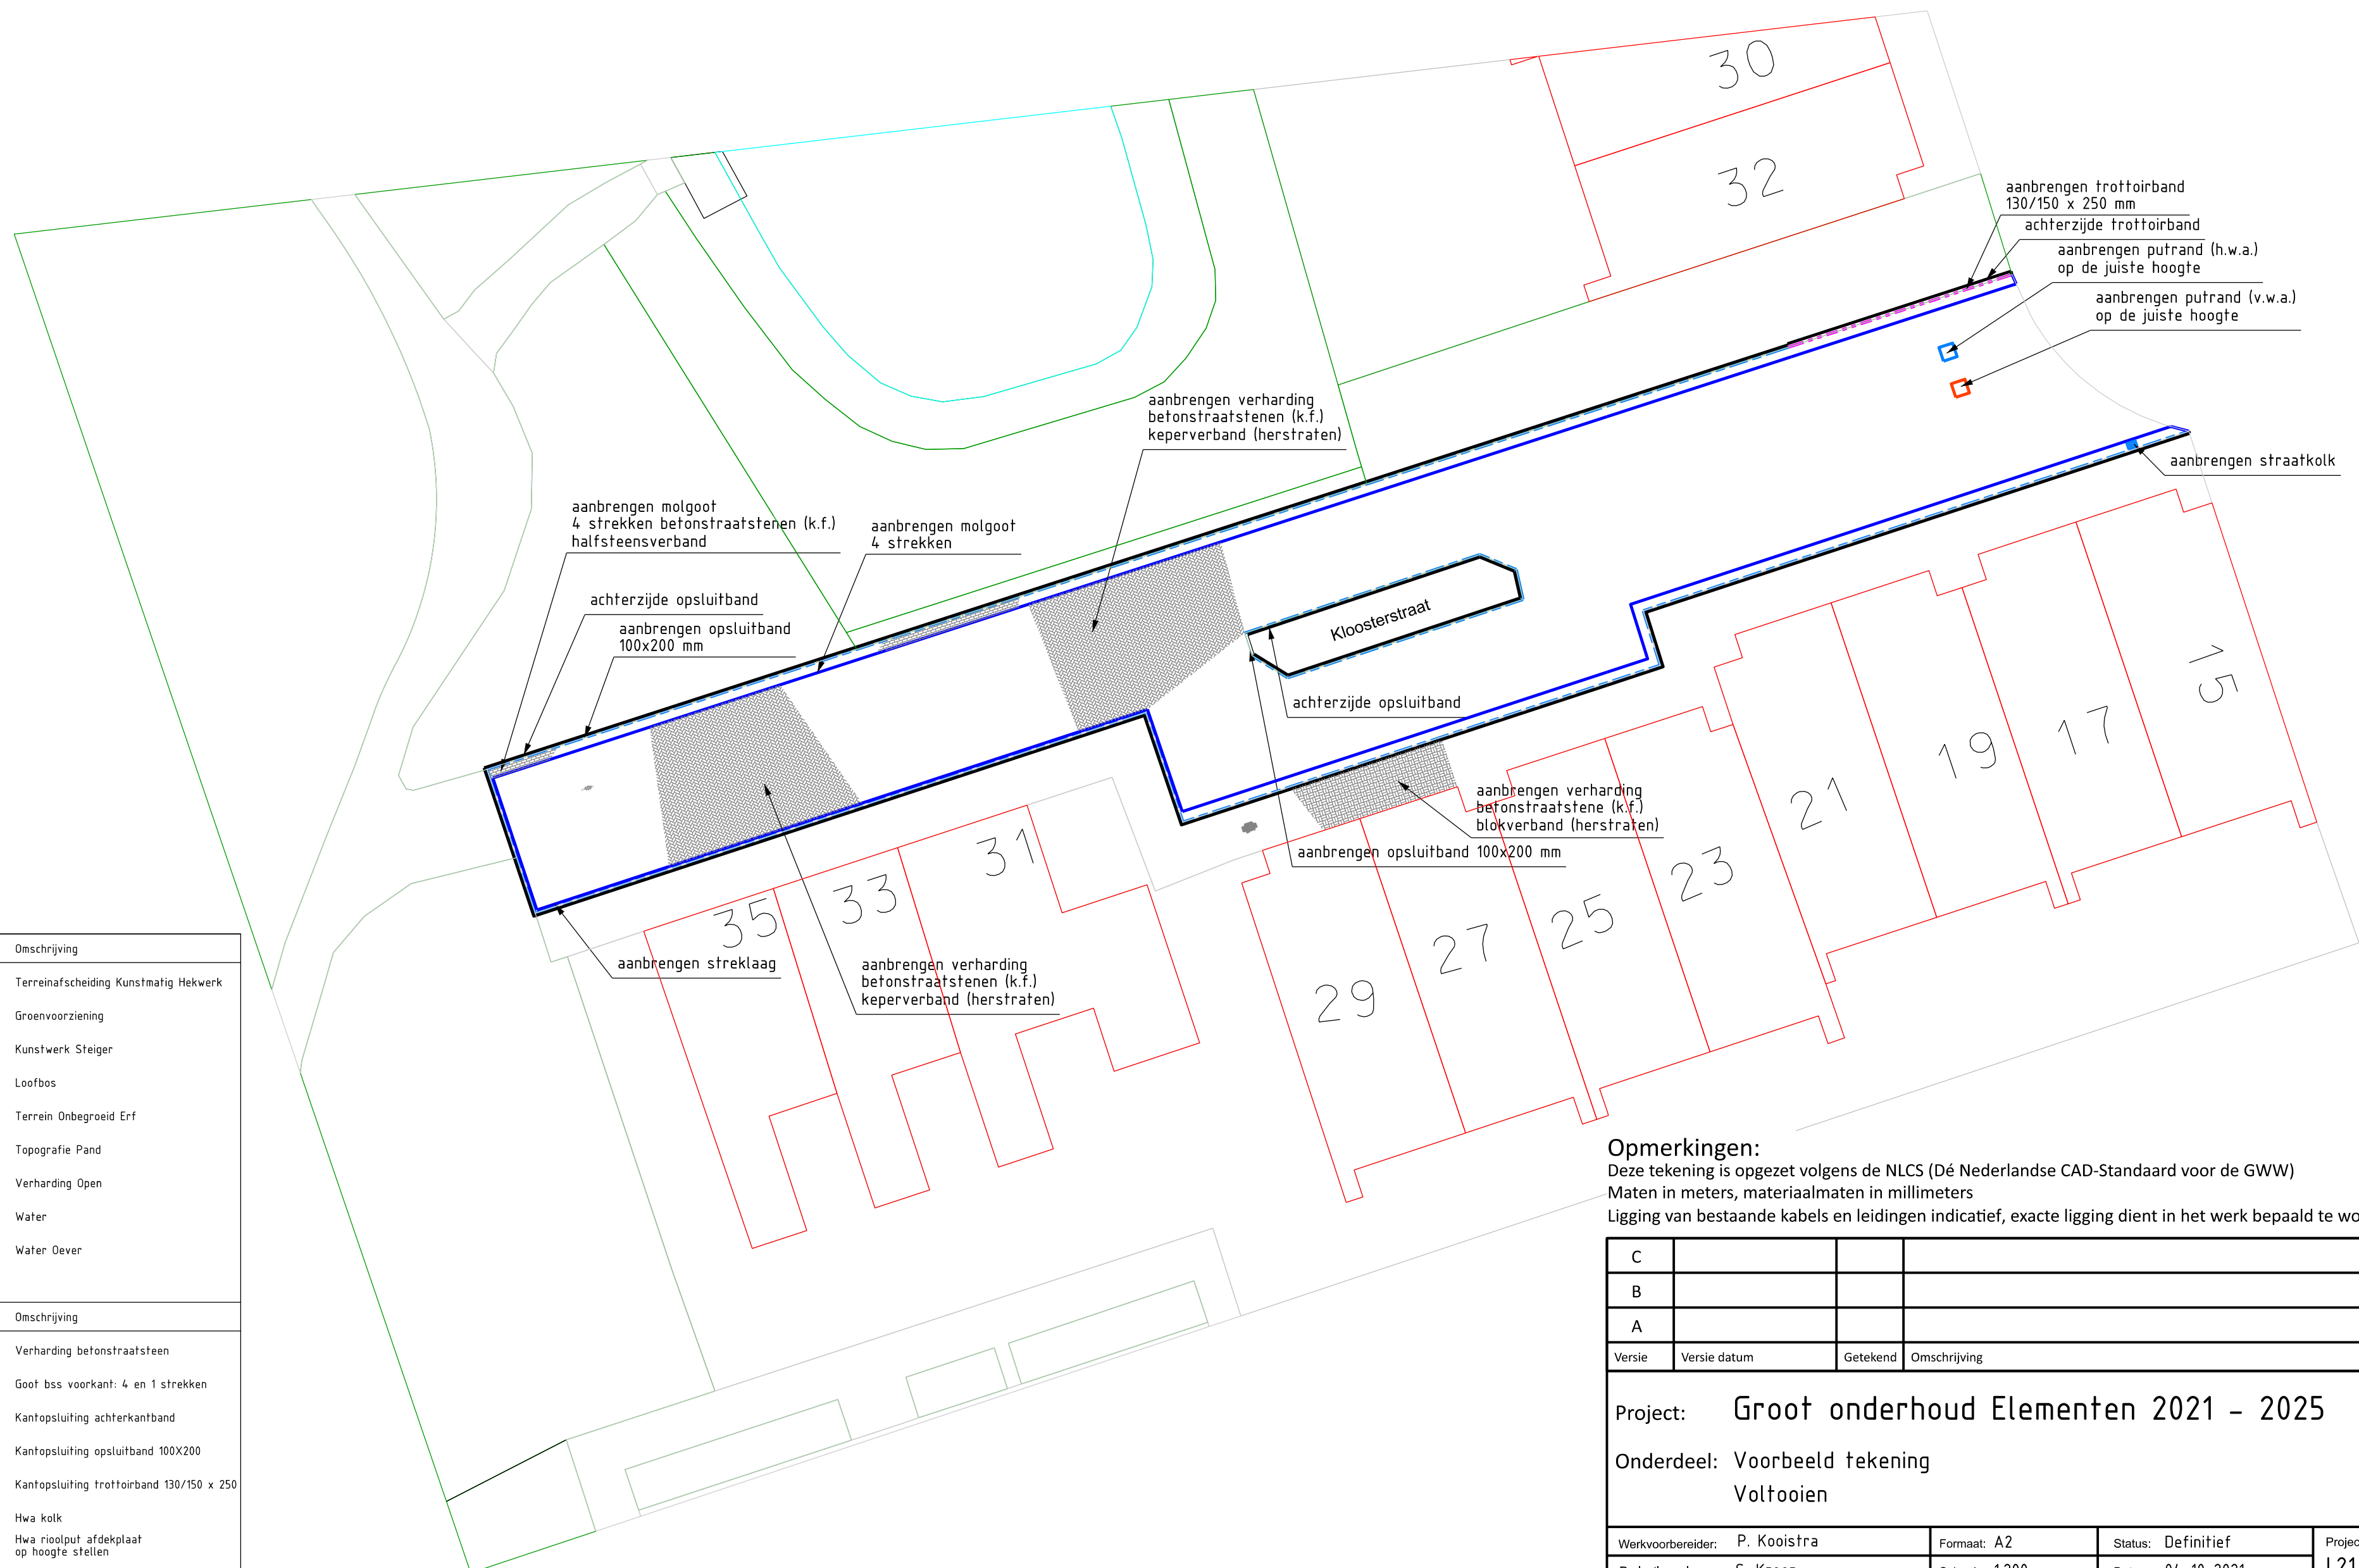

Bestaand	Omschrijving
	Terreinafscheiding Kunstmatig Hekwerk
	Groenvoorziening
	Kunstwerk Steiger
	Loofbos
	Terrein Onbegroeid Erf
	Topografie Pand
	Verharding Open
	Water
	Water Oever

Nieuw	Omschrijving
	Verharding betonstraatsteen
	Goot bss voorkant: 4 en 1 strekken
	Kantopsluiting achterkantband
	Kantopsluiting opsluitband 100X200
	Kantopsluiting trottoirband 130/150 x 250
	Hwa kolk
	Hwa rioolput afdekplaat op hoogte stellen
	Verharding betonstraatsteen (keperverband / elleboogverband)
	Vwa rioolput afdekplaat op hoogte stellen

Opmerkingen:
Deze tekening is opgezet volgens de NLCS (D  Nederlandse CAD-Standaard voor de GWW)
Maten in meters, materiaalmaten in millimeters
Ligging van bestaande kabels en leidingen indicatief, exacte ligging dient in het werk bepaald te worden

C			
B			
A			
Versie	Versie datum	Getekend	Omschrijving

Project: Groot onderhoud Elementen 2021 - 2025			
Onderdeel: Voorbeeld tekening			
Voltooien			
Werkvoorbereider:	P. Kooistra	Formaat: A2	Status: Definitief
Projectingenieur:	S. Kroon	Schaal: 1:200	Datum: 04-10-2021
Parelhof 1 1703 EZ HEERHUGOWAARD Postbus 390 1700 AJ HEERHUGOWAARD 14-072 www.heerhugowaard.nl		Projectnr. 1.21.0290	
Gemeente Heerhugowaard Ruimte Afdeling: Ingenieursbureau		Tekeningnr. 02-04-114	
NLCS		Bladnr. 1 van 1	