


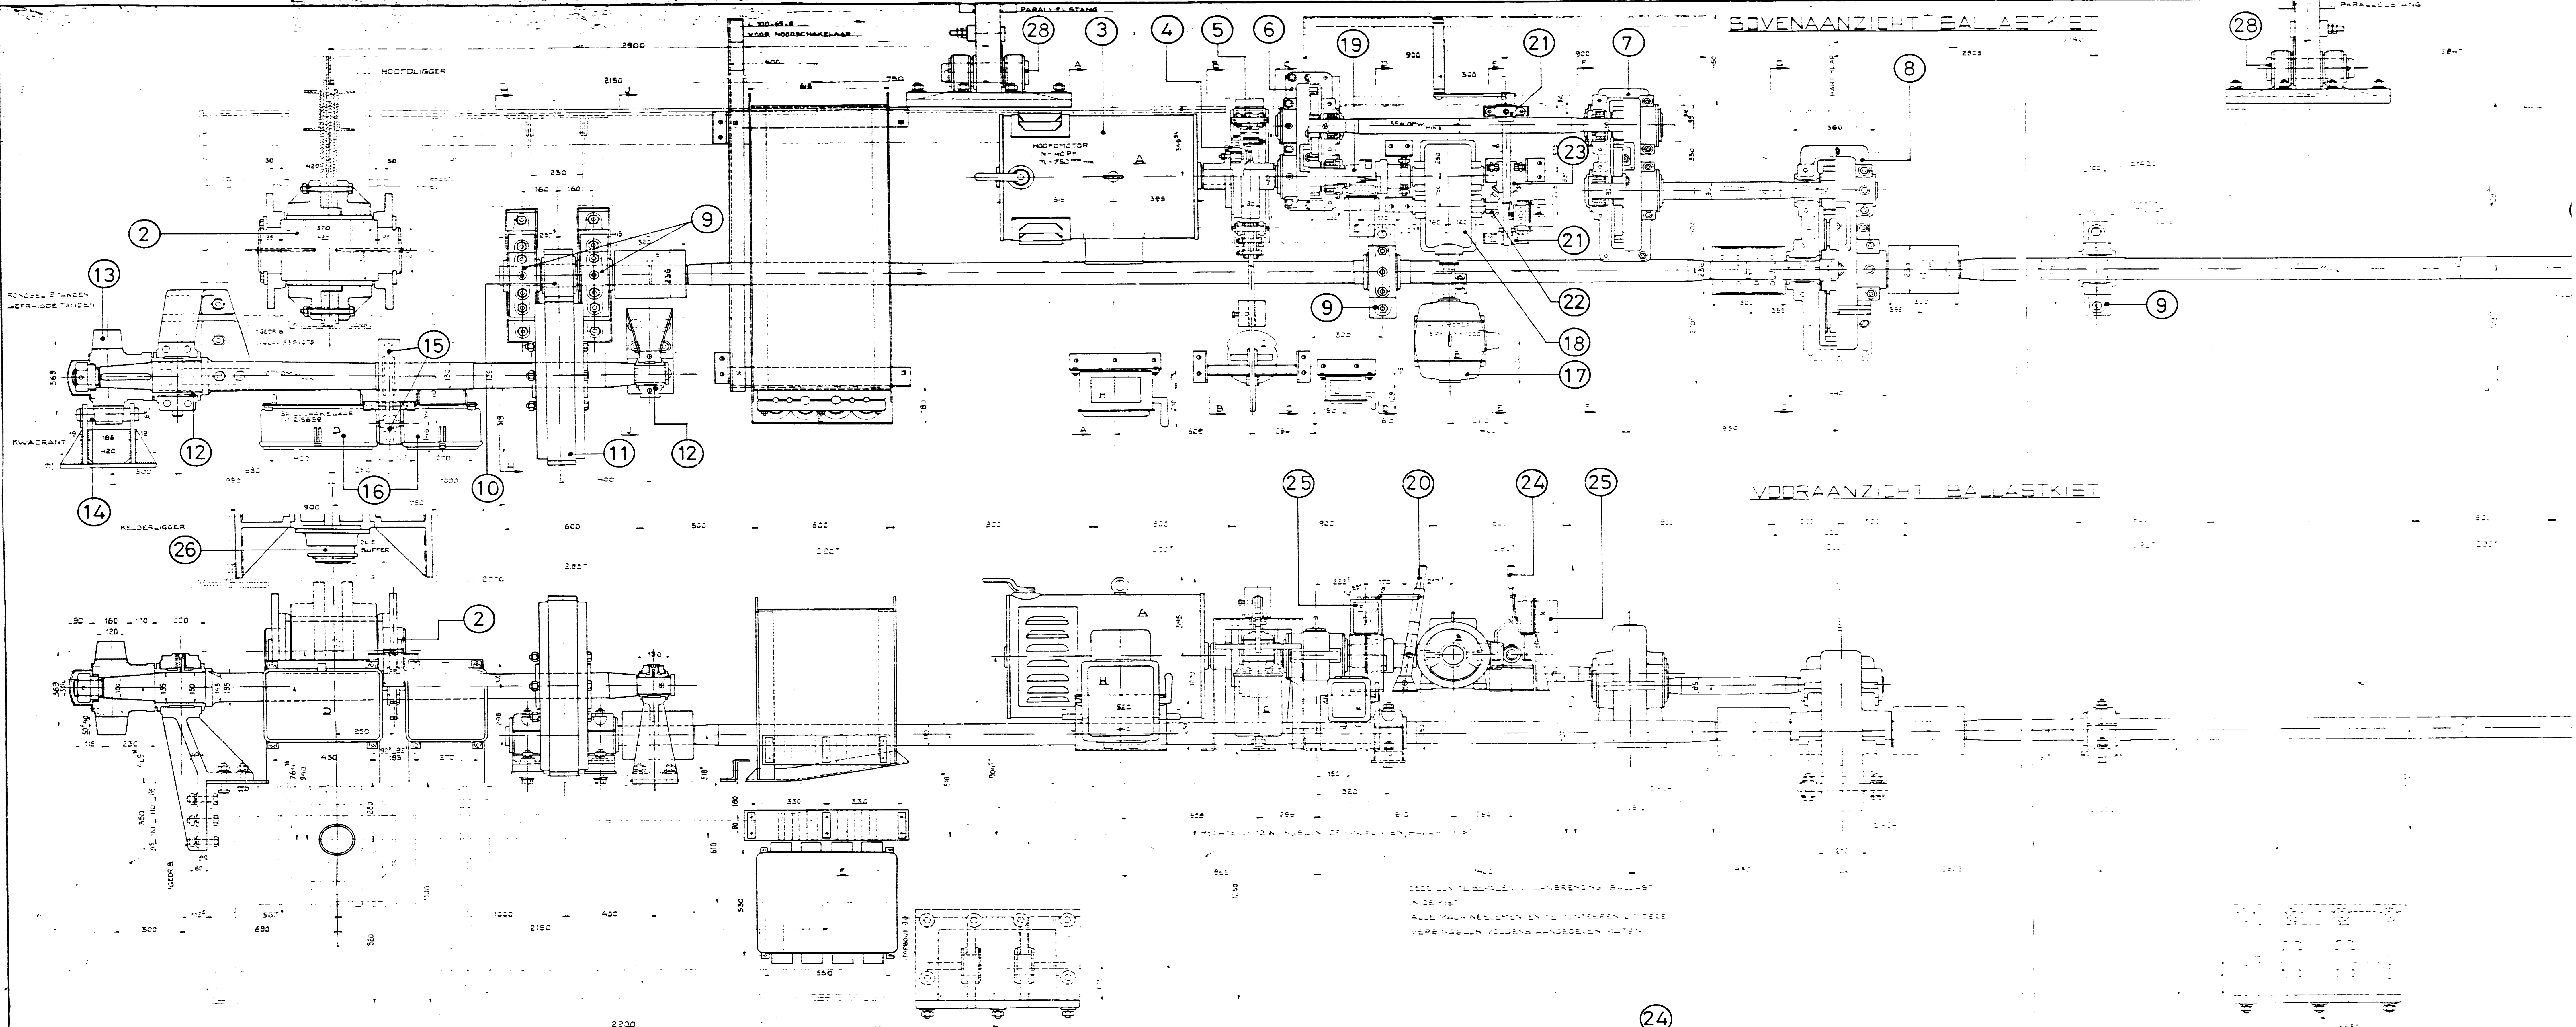

ALGEMEEN SCHEMA

IN UT BUREAU VAN DE WANGSE EN WATEN
BEPALD DIENDE DOORBUIGING BALLASTKIST

DOORSNEDEN A-A

DOORSNEDEN C-C

DOORSNEDEN E-E

DOORSNEDEN G-G

DOORSNEDEN B-B

DOORSNEDEN D-D

DOORSNEDEN F-F

DOORSNEDEN H-H

