


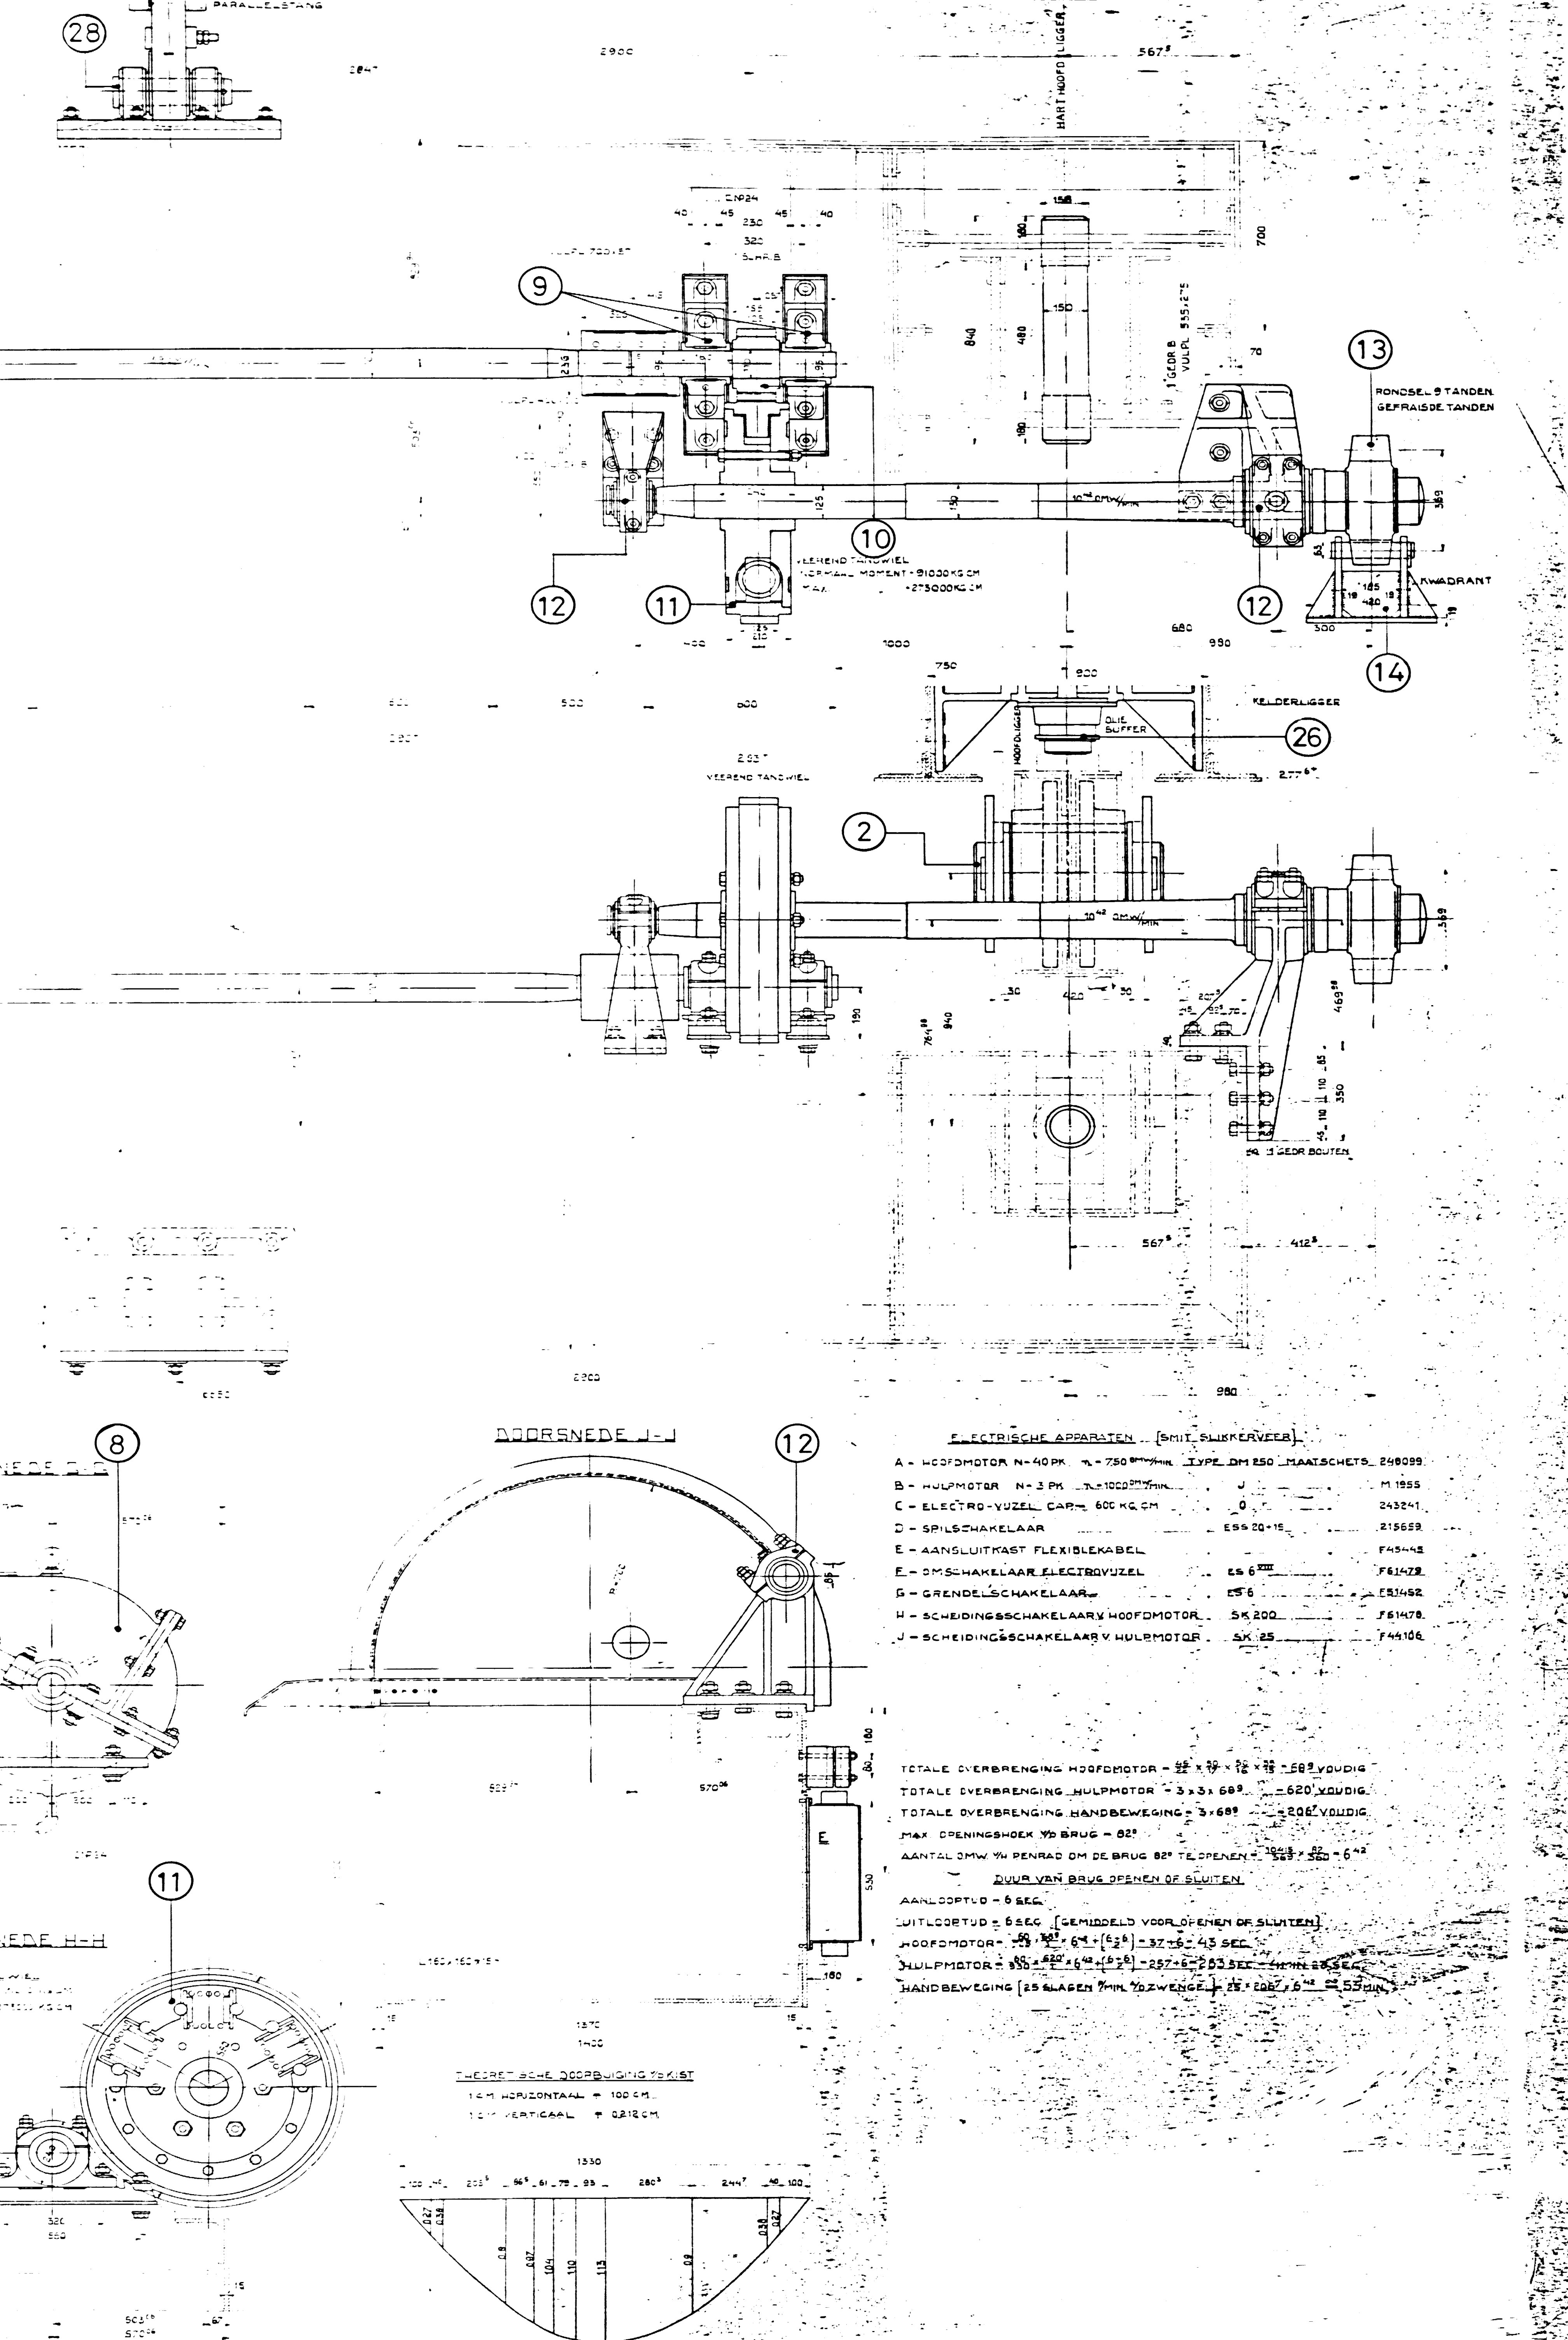

GROEP	POS. NO.	BENAMING	ONDERDEEL	SMEER-METHODE	SMEERMIDDEL		ELKE MAAND	ELKE KWARTAAL	ELKE HALF JAAR	ELKE JAAR	OPM.
					MERK	TYPE					
DRAAIPUNT Klap	1	2 DRAAIPUNTEN	4 TONLAGERS	2X2 SMEERNIPPELS	SHELL VET	ALVANIA EP2				C	N.I.E.T. G.E.T.E.K.E.N.D. ZIE NOOT 3
DRAAIPUNT											
BALLASTKIST	2	2 DRAAIPUNTEN	GLIJLAGERS	2X2 SMEERNIPPELS	SHELL VET	ALVANIA EP2		S			
	3	1 ELEKTROMOTOR	KOGELLAGERS	2 SMEERNIPPELS	SHELL VET	ALVANIA EP2				C	ZIE NOOT 3
	4	1 SLIPKOPPELING	WRIJINGSVLAKKEN	4 SMEERNIPPELS	SHELL VET	ALVANIA EP2			S		
	5	1 REMGARNITUUR	SCHARNIERPUNTEN	OLIESPUIT	SHELL OLIE	OMALA 150		S			
			ELEKTROVIJZEL	VULTRECHTER	SHELL OLIE	TELLUS C10		C.B.			ZIE NOOT 2
	6	1 TANDWIELKAST	TANDWIELEN	OLIEBAD	SHELL OLIE	OMALA 150		C.B.			ZIE NOOT 2
			4 KOGELLAGERS	4 SMEERNIPPELS	SHELL VET	ALVANIA EP2				C	ZIE NOOT 3
	7	1 TANDWIELKAST	TANDWIELEN	OLIEBAD	SHELL OLIE	OMALA 150		C.B.			ZIE NOOT 2
			4 KOGELLAGERS	4 SMEERNIPPELS	SHELL VET	ALVANIA EP2				C	ZIE NOOT 3
HOOFDBEWEGINGS-WERK	8	1 TANDWIELKAST	TANDWIELEN	OLIEBAD	SHELL OLIE	OMALA 150		C.B.			ZIE NOOT 2
			4 GLIJLAGERS	4 SMEERNIPPELS	SHELL VET	ALVANIA EP2		S			
	9	6 KUSSENBLOKKEN LANGE AS	GLIJLAGERS	6X1 SMEERNIPPEL	SHELL VET	ALVANIA EP2		S			
	10	2 RONDSLS	TANDEN	SPUITBUS	MOBIL VET	MOBILTAC D			R.I.		
	11	2 VERENDE TANDWIELEN	TANDEN	SPUITBUS	MOBIL VET	MOBILTAC D			R.I.		
	12	4 KUSSENBLOKKEN RONDSLAGEN	GLIJLAGERS	4X1 SMEERNIPPEL	SHELL VET	ALVANIA EP2		S			
	13	2 PENNENRONDSLS	TANDEN	SPUITBUS	MOBIL VET	MOBILTAC D			R.I.		
	14	2 KWARDRANTEN	PENNEN	SPUITBUS	MOBIL VET	MOBILTAC D			R.I.		
	15	2 TANDWIELEN T.B.V. SPILEINDSCHAKELAAR	TANDEN	SPUITBUS	MOBIL VET	MOBILTAC D			R.I.		
	16	2 SPILEINDSCHAK.	GLIJLAGERS	OLIESPUIT	SHELL OLIE	OMALA 150		S			
	17	1 ELEKTROMOTOR	KOGELLAGERS	2 VETPOTJES	SHELL VET	ALVANIA EP2				C	ZIE NOOT 3
HULPBEWEGINGS-WERK	18	1 TANDWIELKAST	TANDWIELEN	OLIEBAD	SHELL OLIE	OMALA 150			C.B.		ZIE NOOT 2
			6 KOGELLAGERS	6 SMEERNIPPELS	SHELL VET	ALVANIA EP2				C	ZIE NOOT 3
	19	1 KLAUWKOPPELING	SCHUIFVLAKEN	INVETTEN	SHELL VET	ALVANIA EP2			S		
	20	1 SCHAKELHEFBOOM	SCHARNIERPUNTEN	OLIESPUIT	SHELL OLIE	OMALA 150			S		
	21	2 KUSSENBLOKKEN SLINGERAS	GLIJLAGERS	2X1 SMEERNIPPEL	SHELL VET	ALVANIA EP2			S		
NOOD HANDEAAN-DRIJVING	22	1 CONISCH RONDSSEL AAN TANDWIELKAST	TANDEN	SPUITBUS	MOBIL VET	MOBILTAC D			R.I.		
	23	1 SCHUIVENDE CONISCH RONDSSEL	TANDEN	SPUITBUS	MOBIL VET	MOBILTAC D			R.I.		
	24	1 SCHAKELHEFBOOM	SCHARNIERPUNTEN	OLIESPUIT	SHELL OLIE	OMALA 150			S		
	25	2 SCHAKELAARS	SCHARNIERPUNTEN HEFBOMEN	OLIESPUIT	SHELL OLIE	OMALA 150			S		
OLIE BUFFERS	26	2 VERTIKALE BUFFERS		VULTRECHTER	SHELL OLIE	TELLUS 46				C	ZIE NOOT 2
	27	2 HORIZONTALE BUFFERS		VULTRECHTER	SHELL OLIE	TELLUS 46				C	N.I.E.T. G.E.T.E.K.E.N.D. ZIE NOOT 2
PARALLELSTANGEN	28	2 PARALLELSTANGEN	SCHARNIERPENNEN	4X1 SMEERNIPPEL	SHELL VET	ALVANIA EP2		S			2 STOELN NIET G.E.T.E.K.E.N.D.

NOOT	1	SMEER NOOT EENZELFDE SMEERPUNT MET VERSCHILLENDE SOORTEN OLIE OF VET.
	2	JAARLIJKS DE OLIEVULLING VAN DE TANDWIELKASTEN, ELEKTROVIJZEL EN OLIEBUFFERS VERVERSEN
	3	EENS PER 3 JAAR LEDIGEN, SCHOONMAKEN EN OPNIEUW VULLEN, MET DE AANGEGEVEN VETSOORT, VAN ALLE KOGELLAGERS EN TONLAGERS
	4	VET OF OLIE VAN EEN ANDER FABRIKAAT, VAN GELIJKWAARDIGE KWALITEIT, MAG OOK TOEGEPAST WORDEN, ONDER VOORBEHOUD DAT DE ONDERDELEN VOORAF GEHEEL VAN OUDE OLIE OF OUD VET ONTDAAN WORDEN.

maten in		0 10 20 30 40 50 60 70 80 90									
hoogtematen in m. t.o.v.											
schaal		wsp. A		wsp. B		wsp. C		open			
getekend	G. Hensen										
gecont.											
gez. pr.											
gez.											
werk: Zie Oude											
DIENST der GEMEENTEWERKEN van 's GRAVENHAGE		tekening nr. 90-1		formaat 21 x 29		aant. bladen 1		aant. bladen 1		cat. gefotogr. op. cat. (jaar) bewaren tot	
afdeling		afdeling		afdeling		afdeling		afdeling		afdeling	
BRUG 98 BINCKHORSTHAVEN											
TE 's - GRAVENHAGE (BASC. BR.)											
ONDERHOUD EN SMEERSCHEMA											
BRUG BEWEGINGSWERK											
GROOT-HENSEN											
GROOT-HENSEN B.V. ROTTERDAM											
90.4769											