

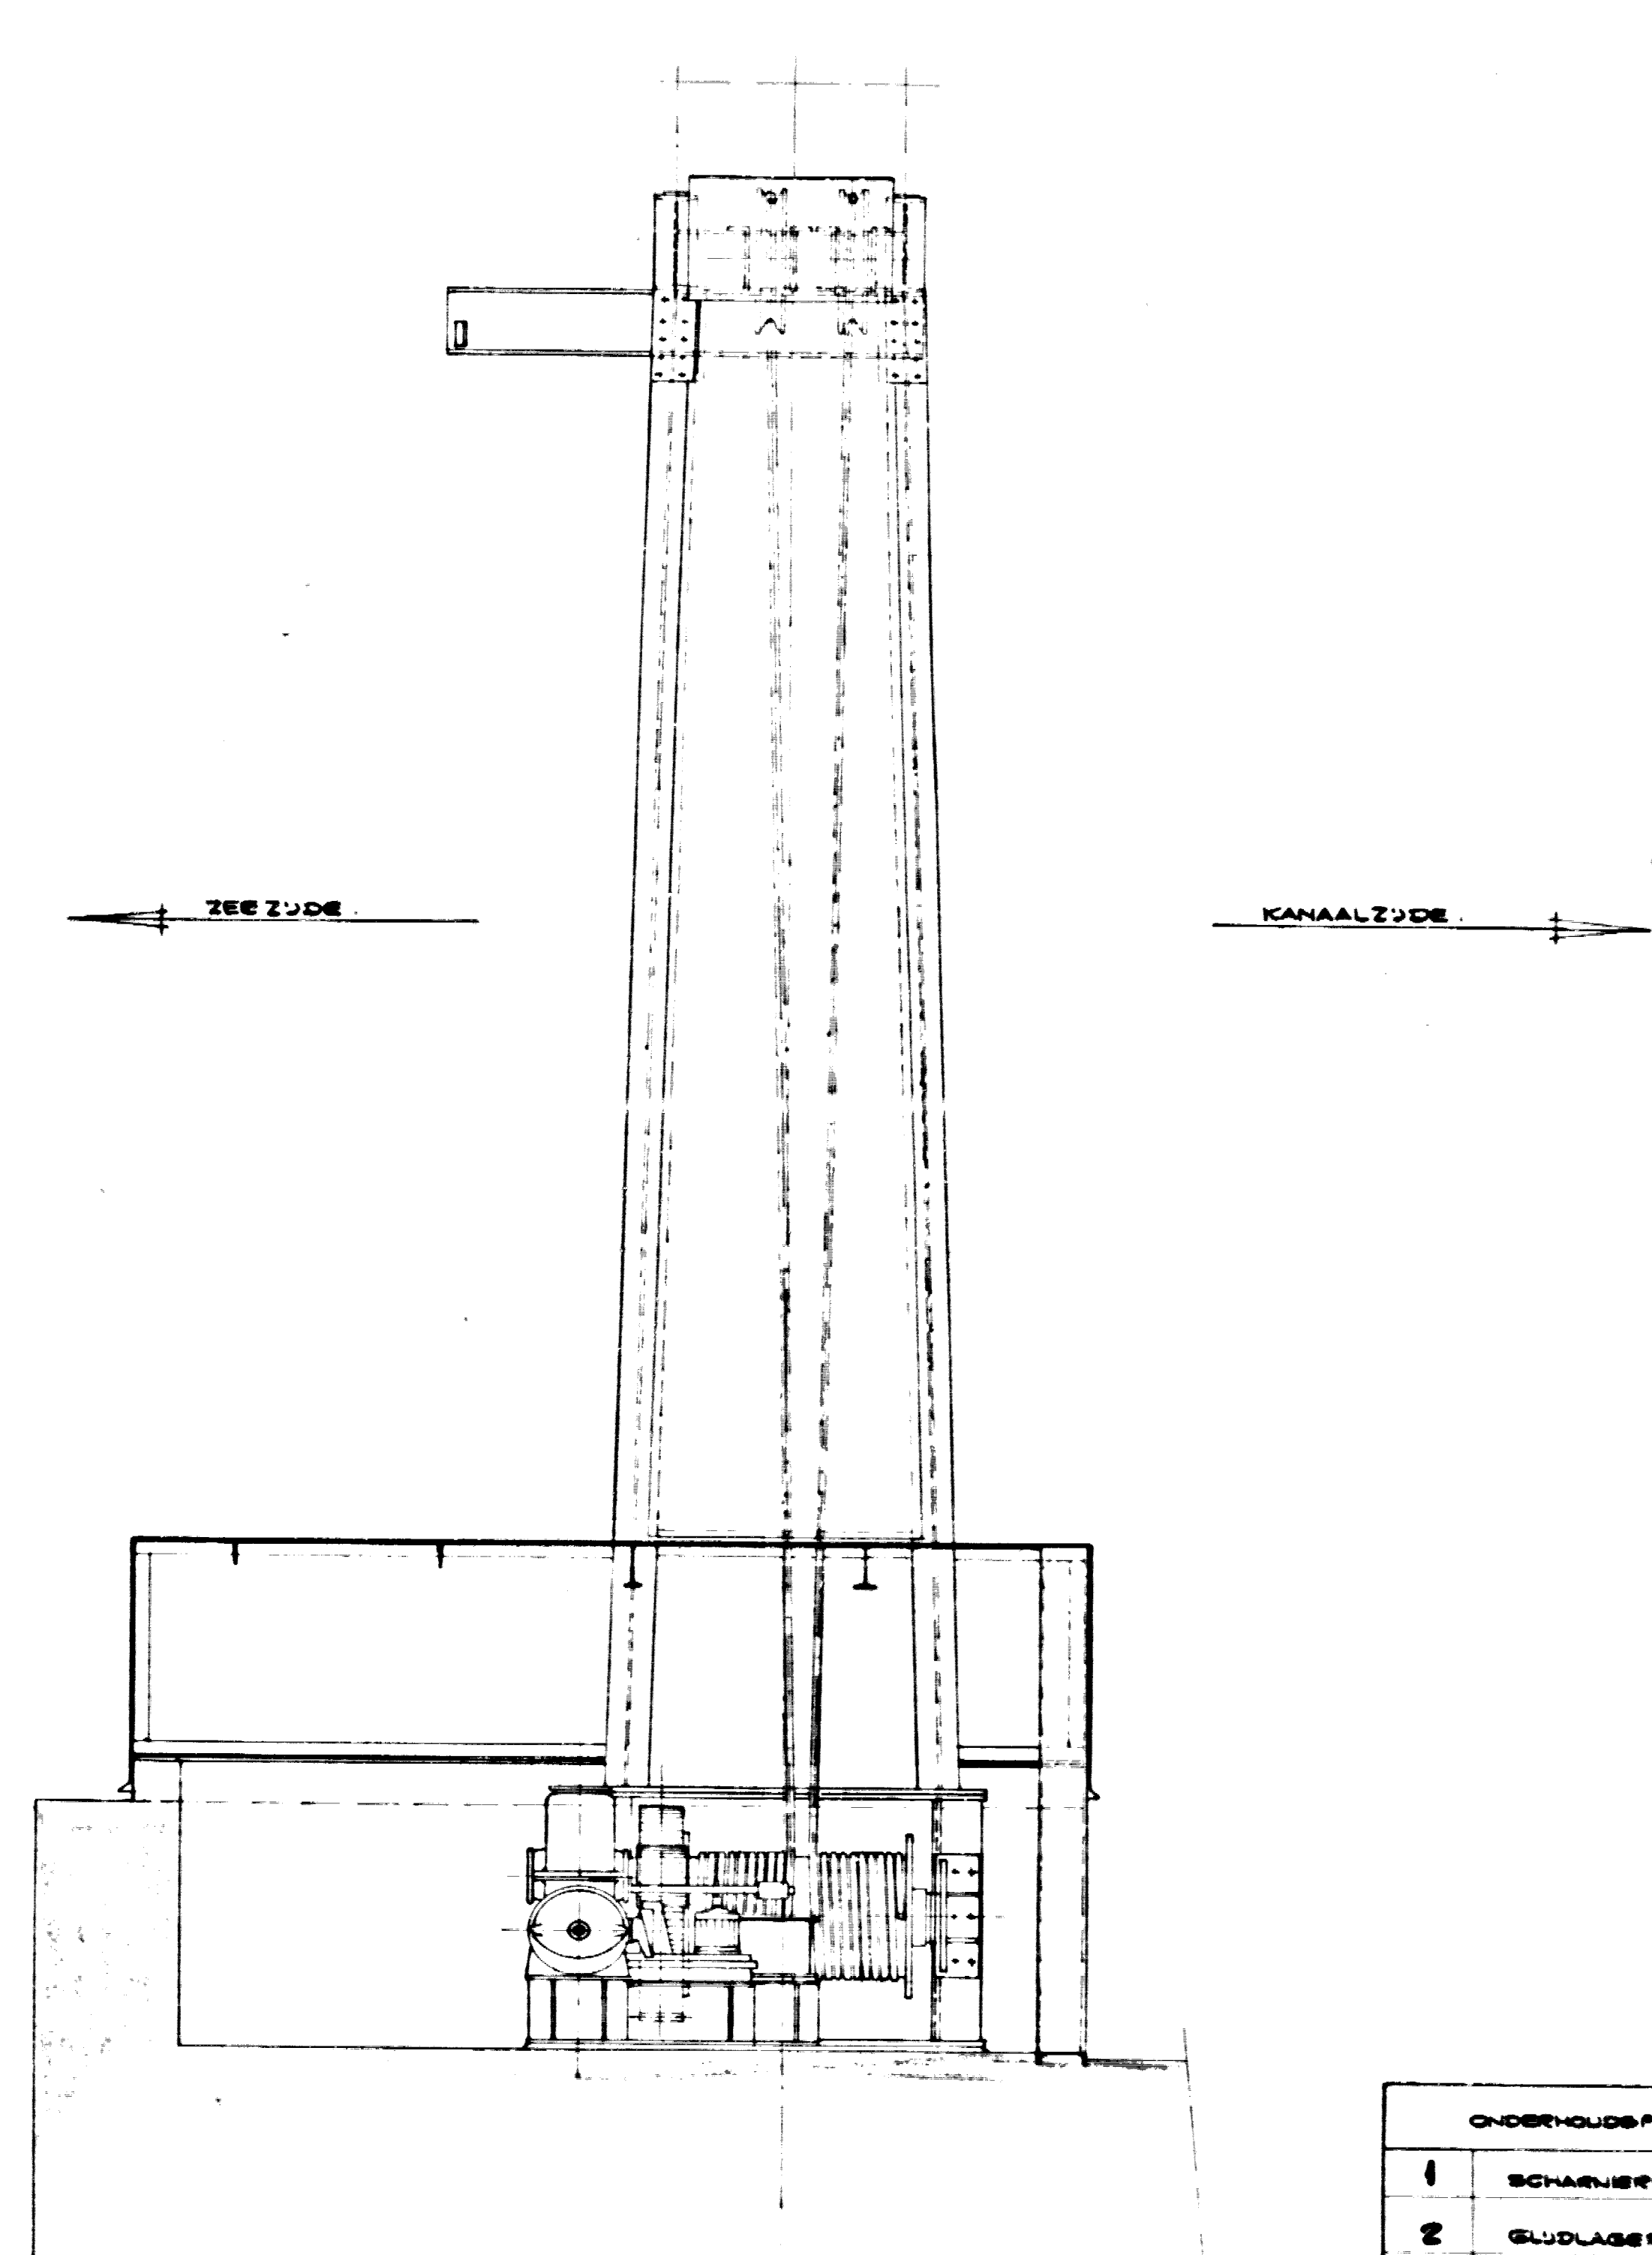


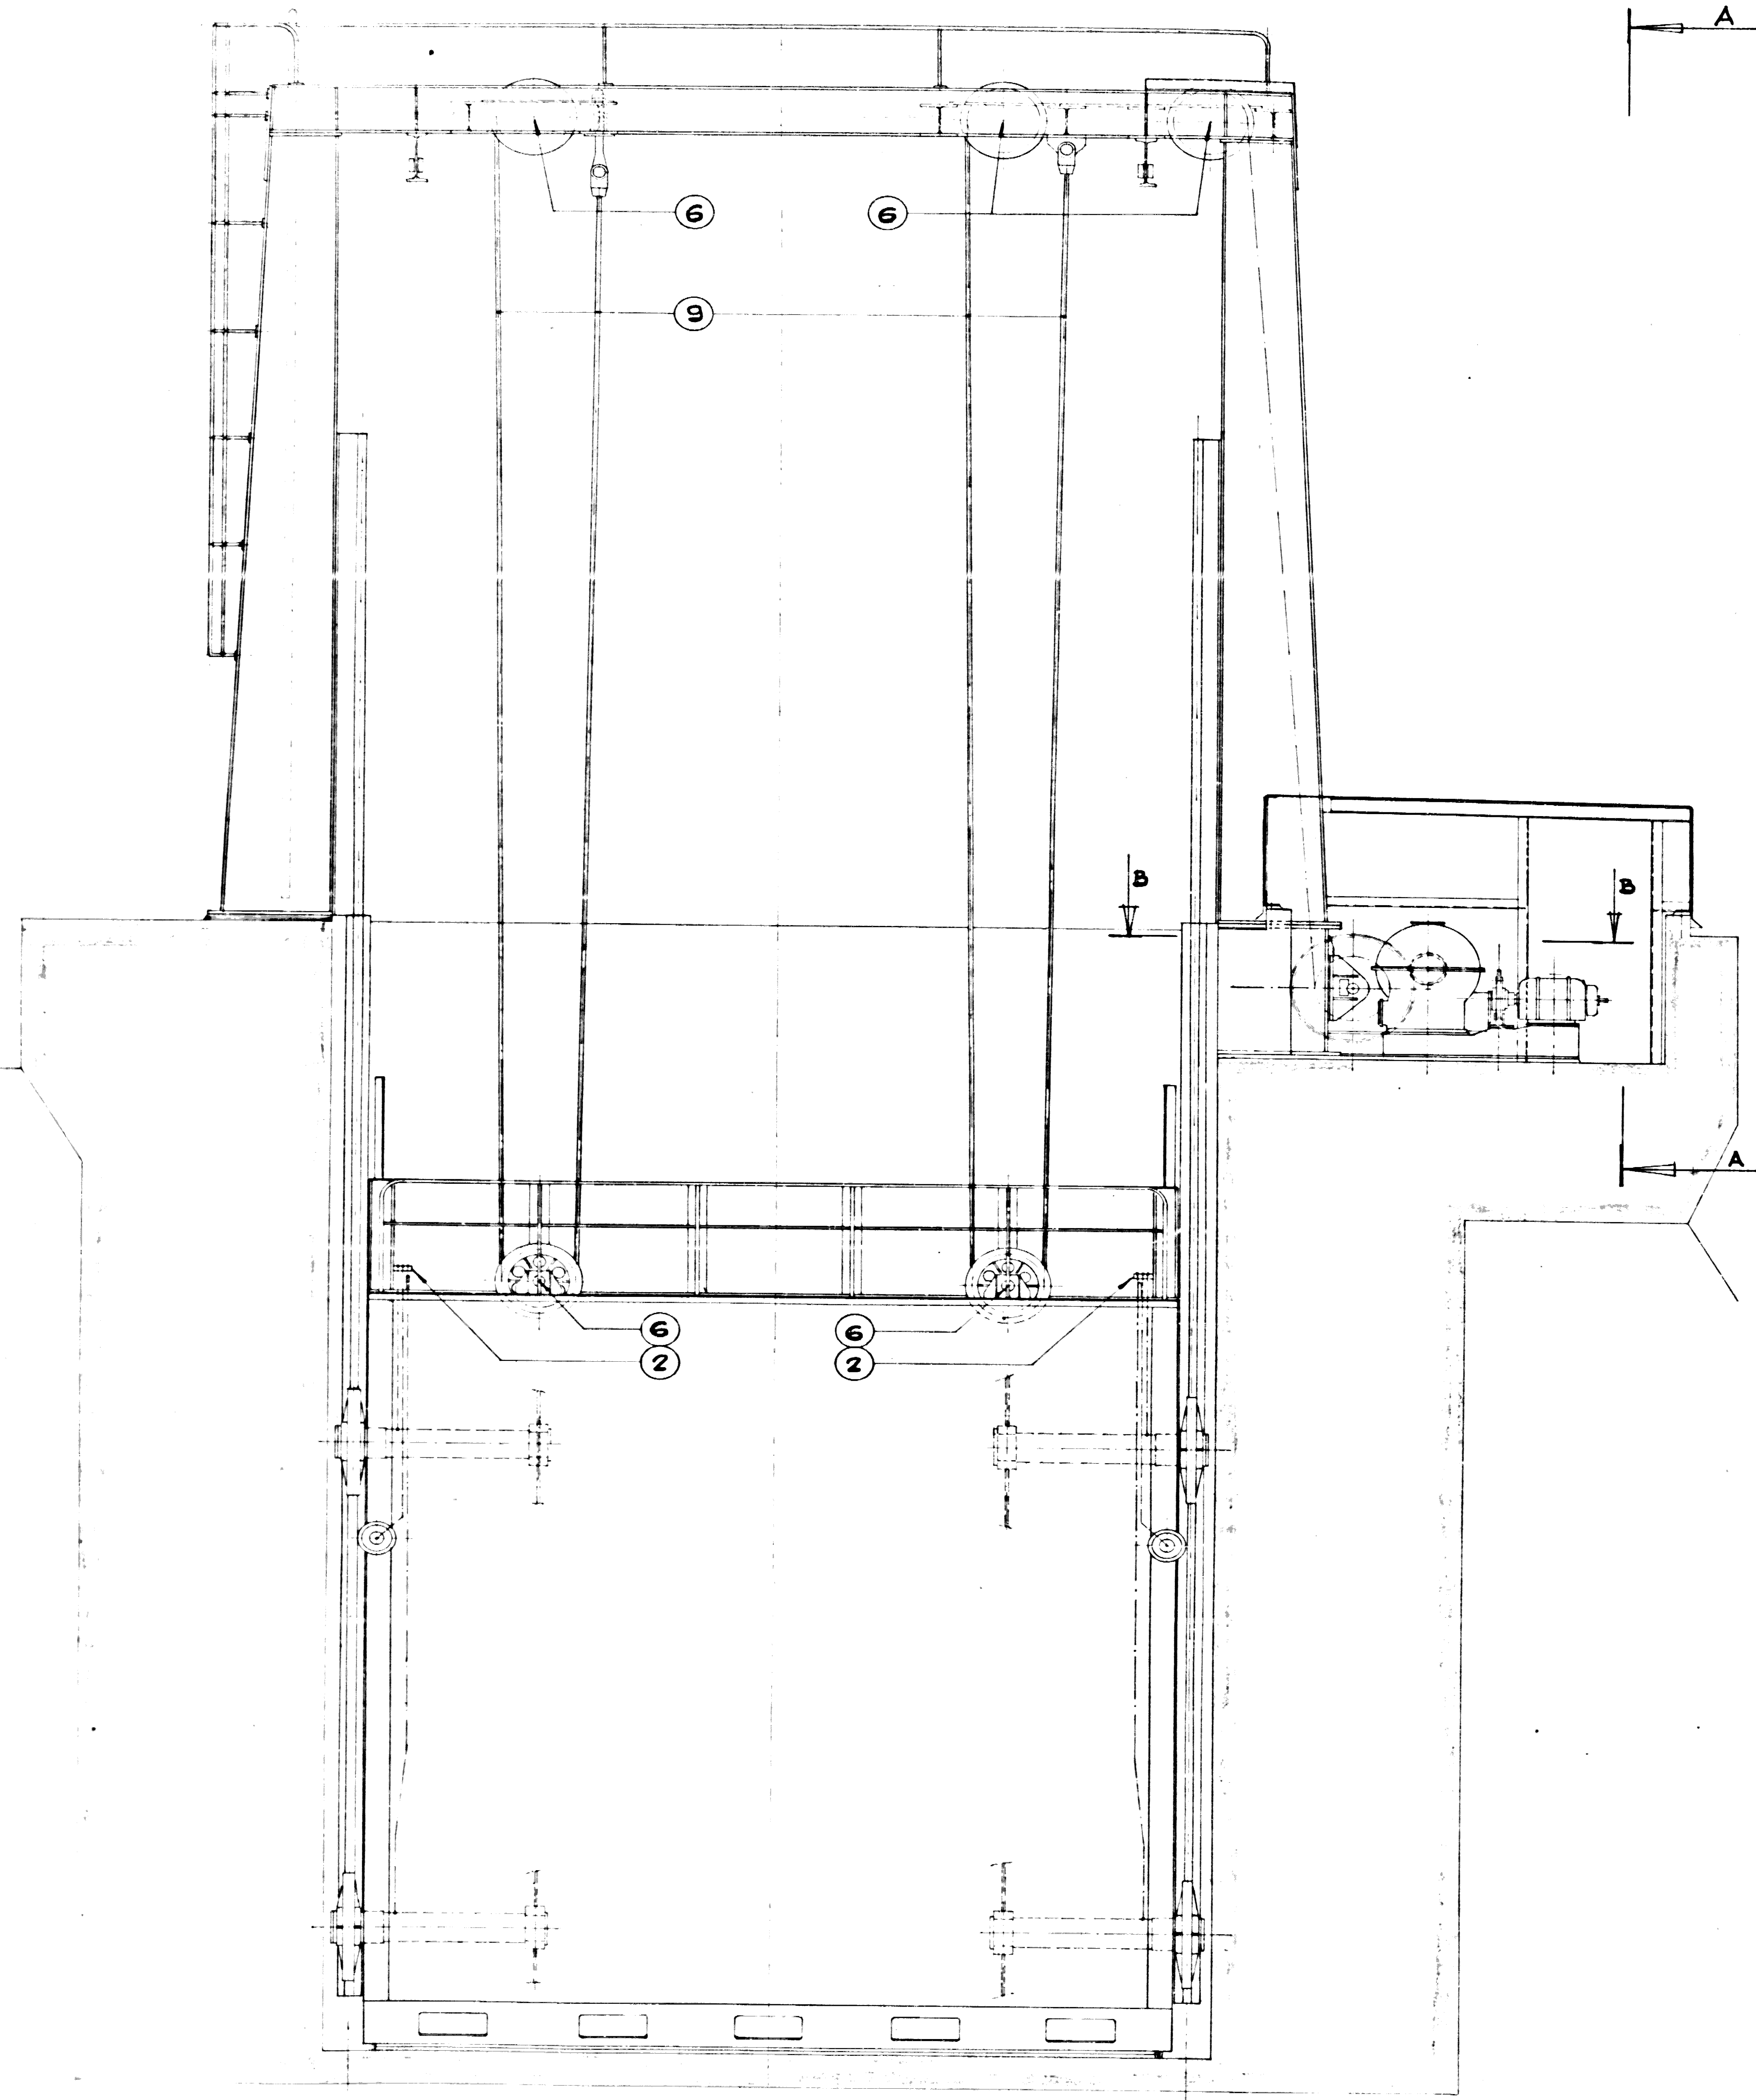

DOORSNED E A-A

ONDERHOUDSPUNTEN	VET-OF OLIE SOORT	OPMERKINGEN
1 SCHARNIERPUNTEN	SHELL - MACH OLIE	VEREUKES SMEREN
2 SLIDLAGERS	SHELL - LYNDA 3 (VET)	VEREUKES SMEREN (MET HET VETSMIJT)
3 TAND- VAN TAND- EN KETTING - WIELEN EN KETTING	SHELL - HYTILUB-A (VET)	OM DE 3 MAANDEN BESCHOUWEN EN SMEREN
4 SLIDLAGE - SPLENDIDSONWELLAAR	SHELL - MACH OLIE	OM DE 6 MAANDEN SMEREN
5 VOEM-SPLENDIDSONWELLAAR	POLYGOOTE PASTA	OM DE 6 MAANDEN BESCHOUWEN EN SMEREN
6 ROEELLAGERS	SHELL - RW DWA 2 (VET)	OM DE 3 JAAR BESCHOUWEN EN VALLEN
7 TAND- WERKSTUKEN	SHELL MAGNA 72 (OLIE)	OM DE 3 JAAR VERVAGEN
8 ELDERO- VIESEL	SHELL - ELAVUS 17 (OLIE)	VERVAGEN EEN JAAR, DE JOER ONDER HET BEWAKEN VAN DE OERSCHEFT OF HET VEE
9 KABELS	SHELL - KABELSONFOUND	SEH WEL REE JAAR BESCHOUWEN EN EN

OPMERKING: TUDENS HET SMEREN MOET ER GOED OP WOEDEN GELET DAT DE REMSCHOF DROOG BLIJFT.

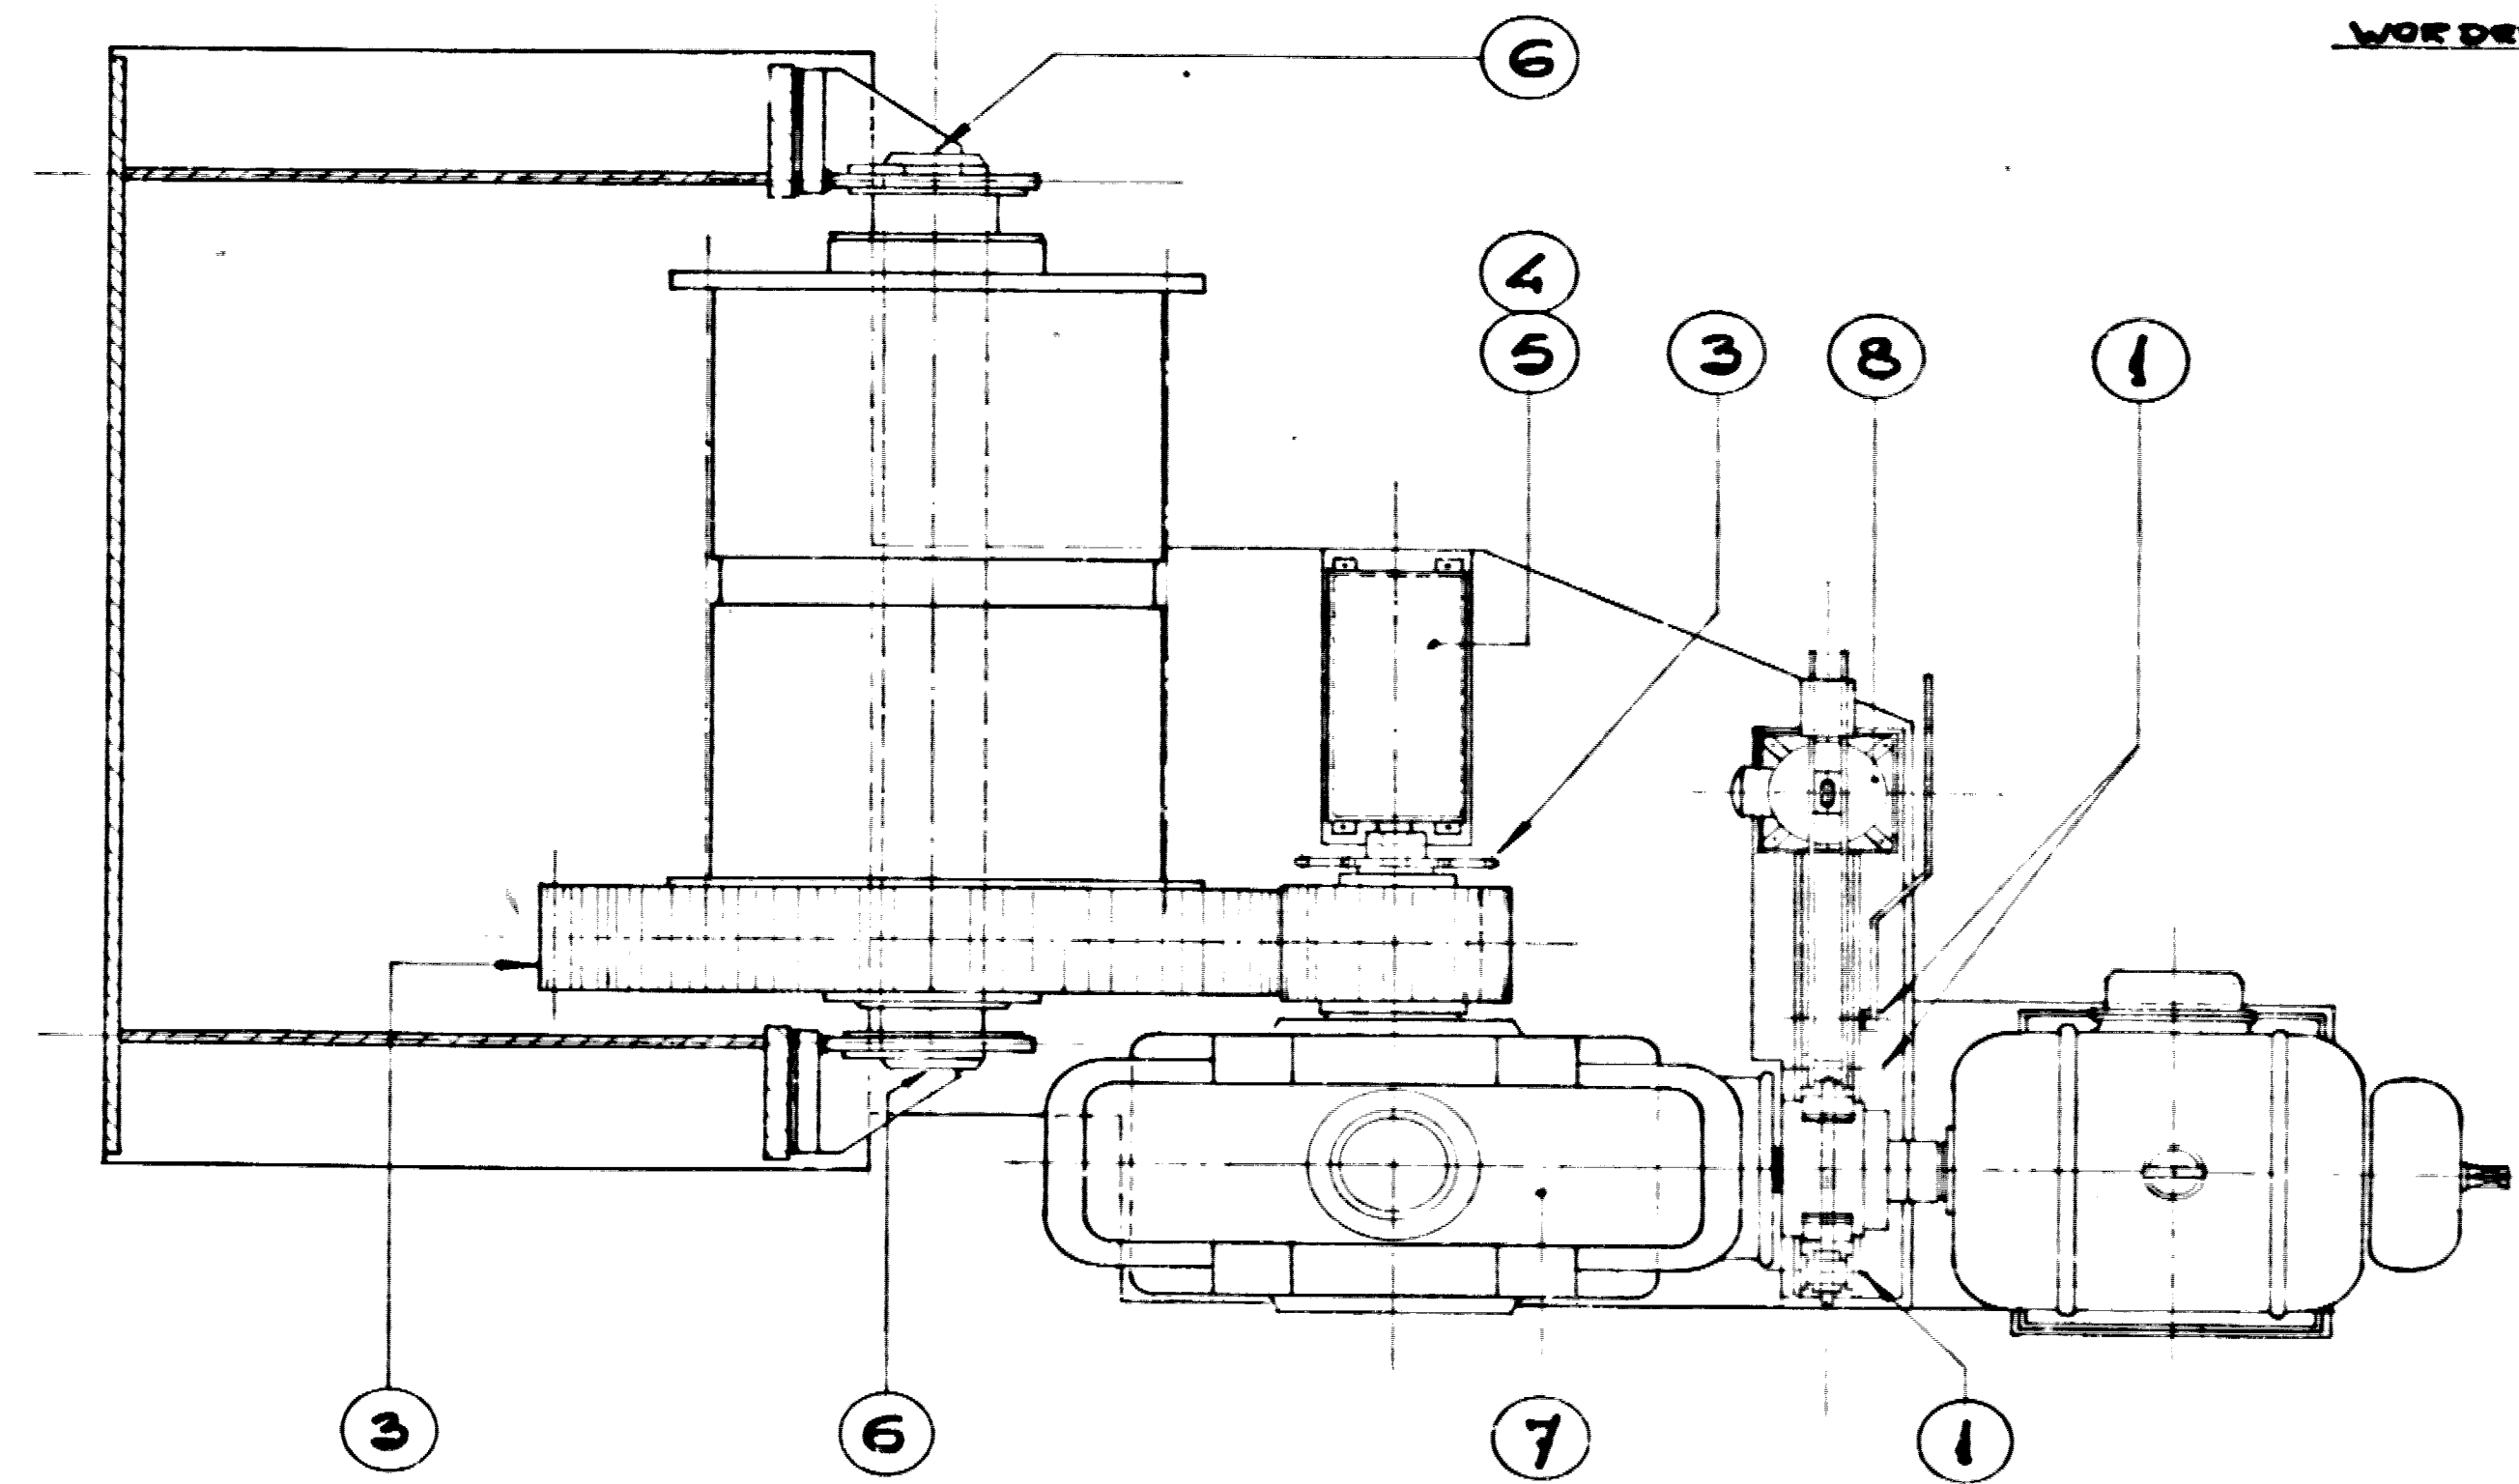

DOORSNED E B-B

A1 21x A2 14.8 x A3 14.8 x A4 14.8 x A3 14.8 x A2 14.8 x A1 21x

ORDER 25460	
DOSS. NR.	
N.V., HOLLA KRIMPEN A/D IJ	
Deze tekening mag zonder onze toestemming niet gekopieerd of anderszins openbaar worden gemaakt.	
Bereikt:	DEK-VERKEN B. B. IJ TE SCHIEDAM
Inhoud van de tek.	1-10
Schaal	1:20
Get. d.d.	12-12-52
In deze tekening behoren: Schakelen tot: Veranderingen tot: Bouwen en nagelaten tot: Detail tot:	

71-853