



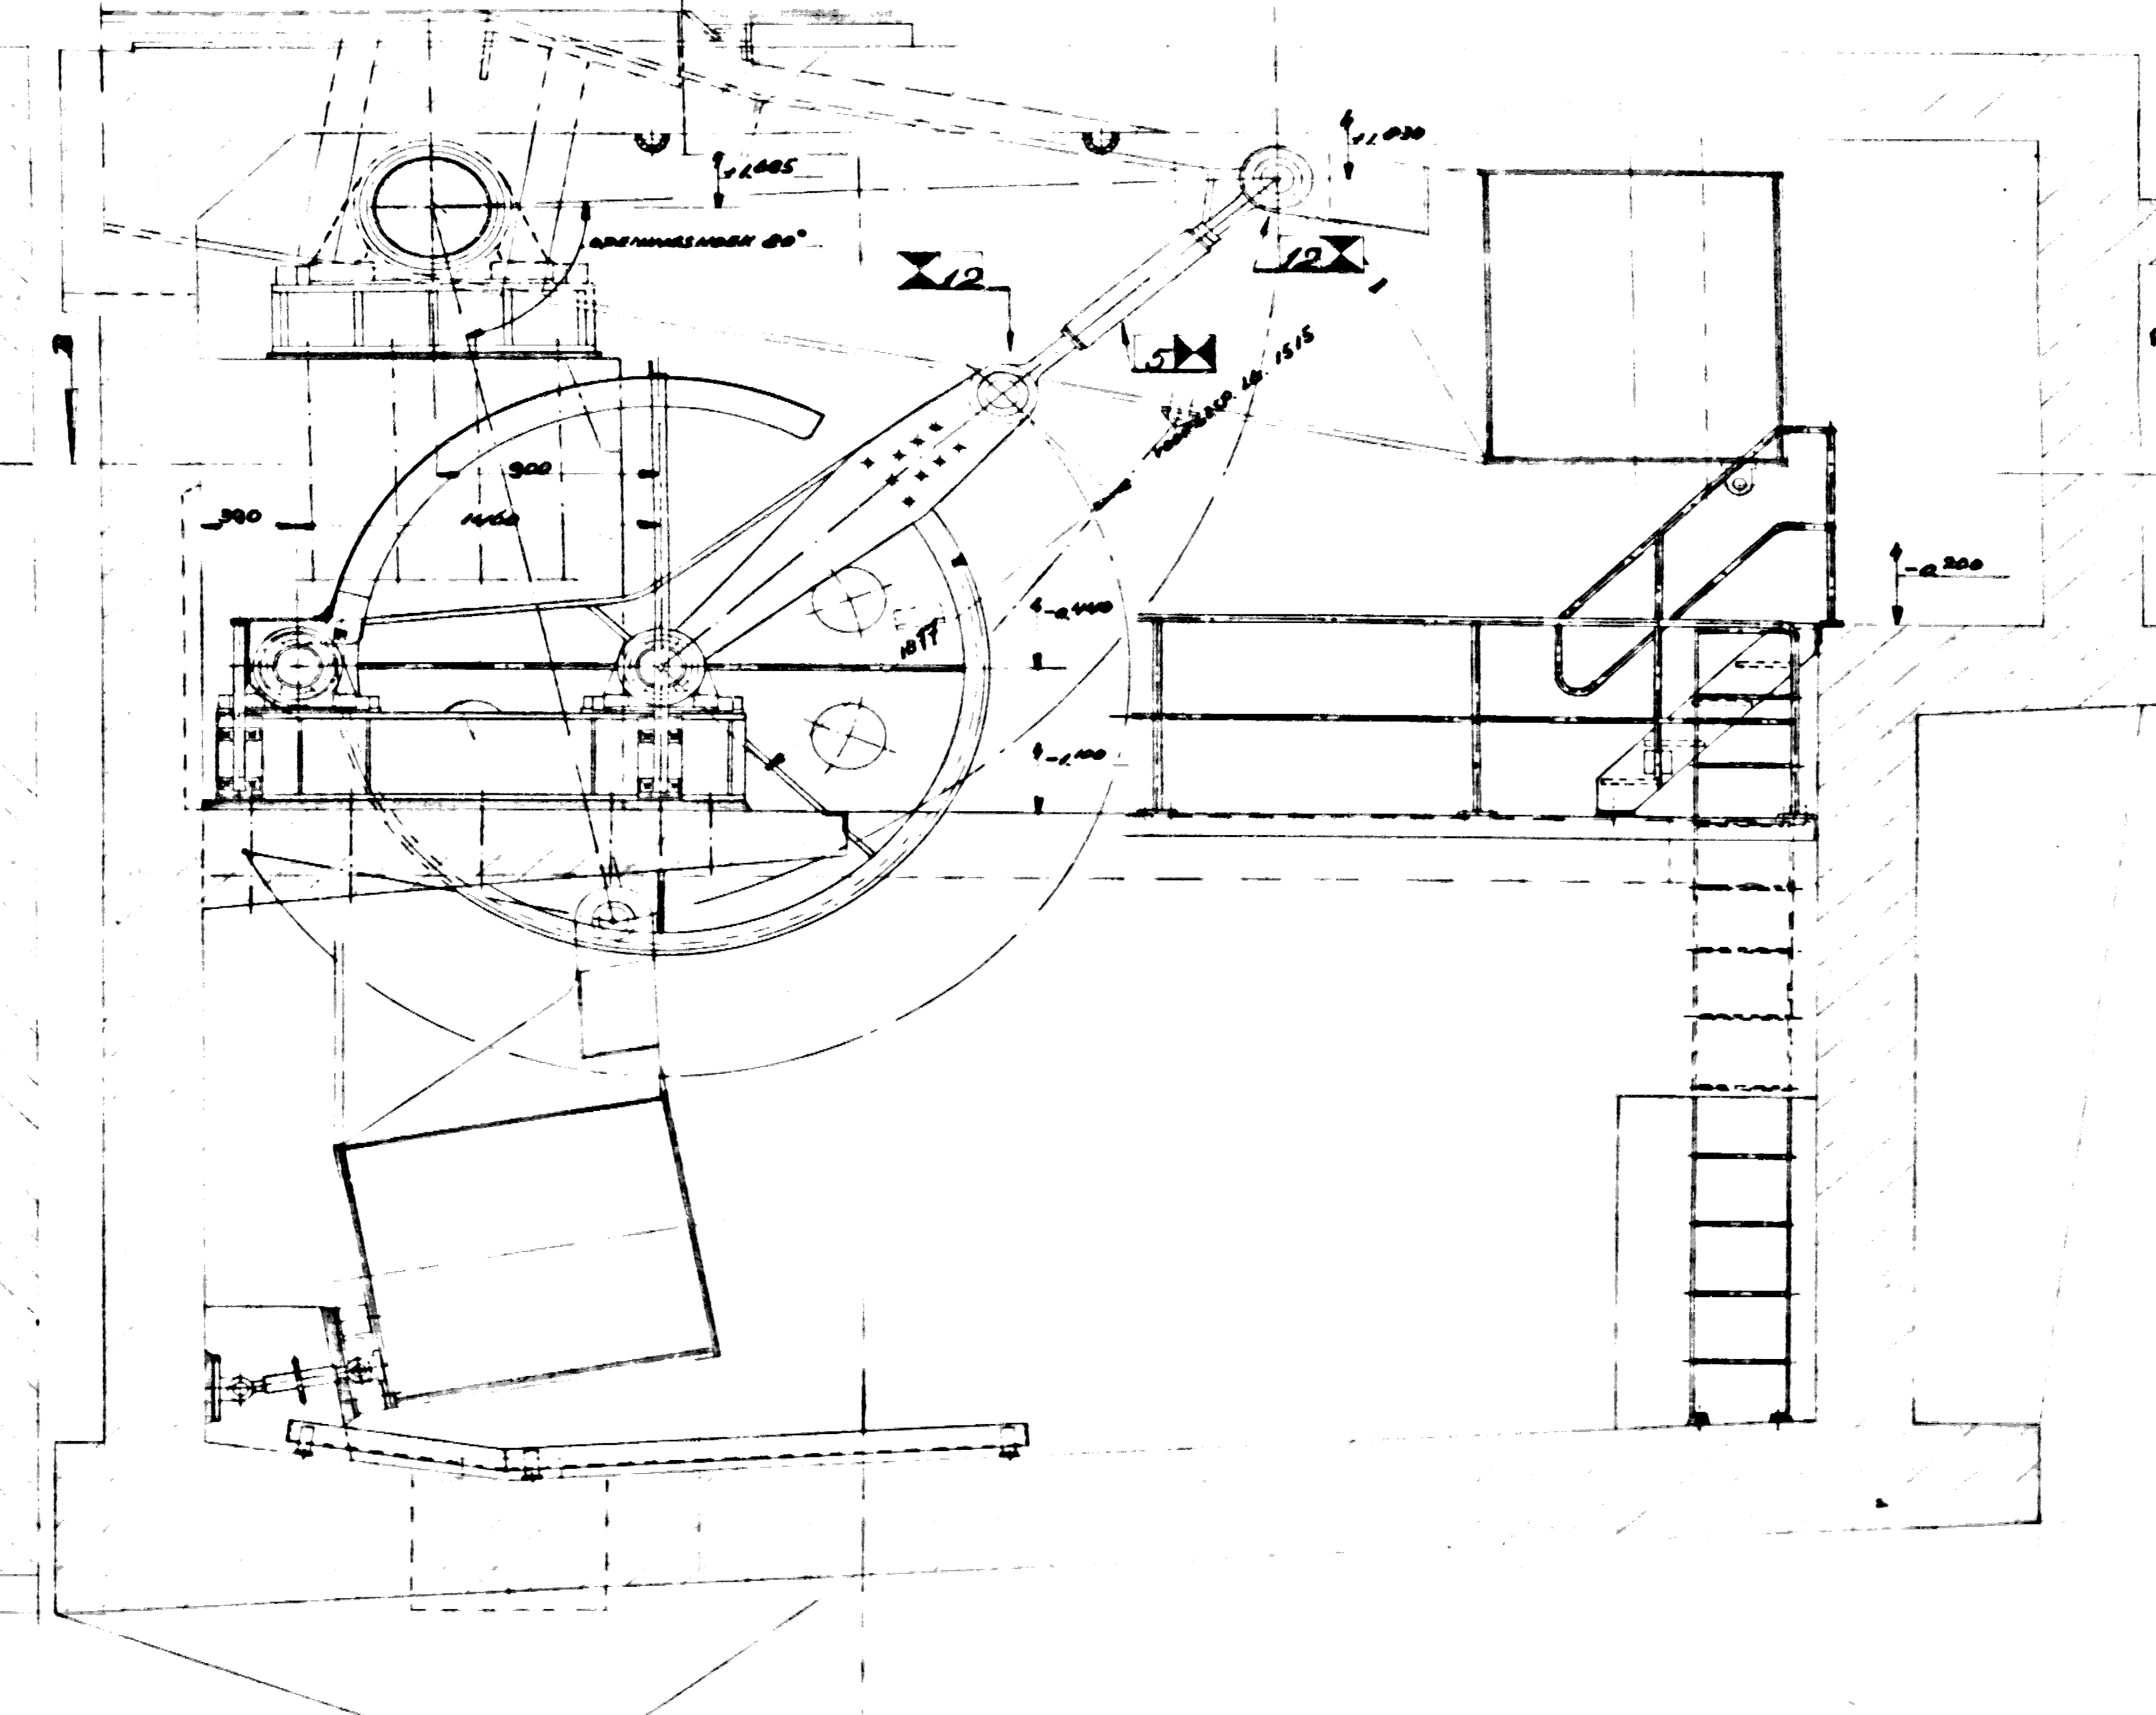


5400

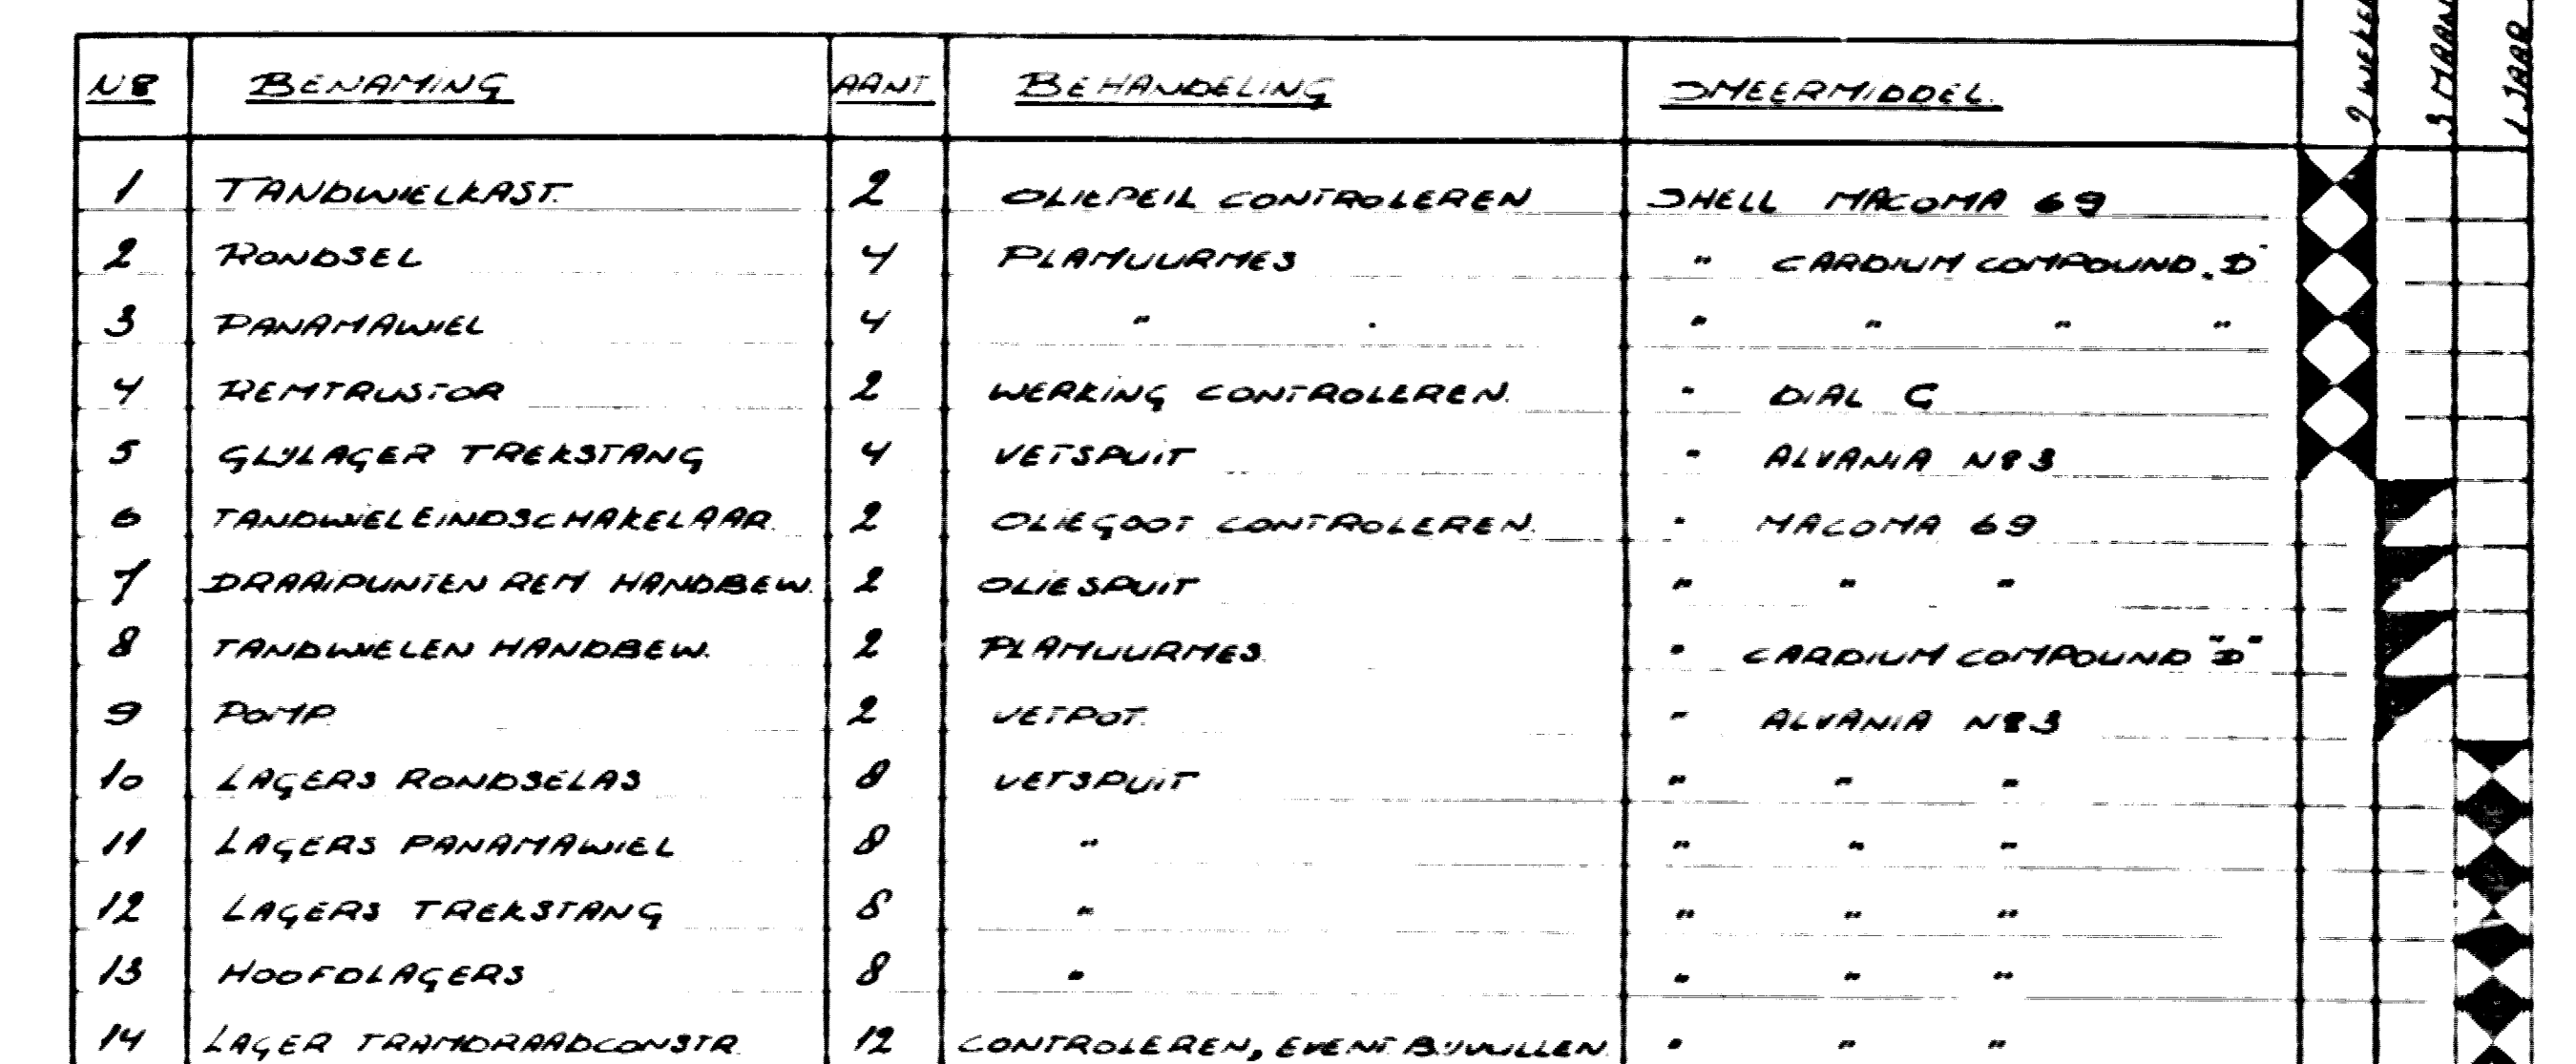


AFDELING ELECTRO

15	LÄGERS OUVORTERS	2	OMMEUN VULLEN	JNELL ALVANIA N83		
16	LÄGERS ELEKTROMOTOREN	2	" "	" "		
17	LÄGERS HULATOTOREN	2	" "	" "		
18	SPIELINDSCHAKELLAARS	2	ENKE DRUPPELS	" TACOMA 69		
19	EINDSCHAKELLAARS	10	" "	" "		
20	SLAGBOMEN	16	GEHELE CONTROLE			

SITUATIE
SCHAAL 1:250

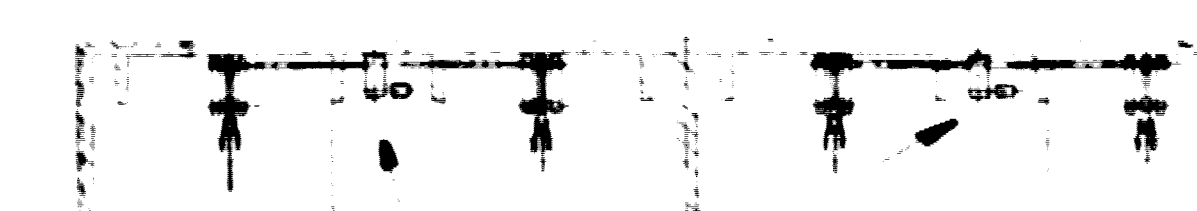

BEIDE BEWEGINGSWERKEN ZYN RECHTS UTGEVERD

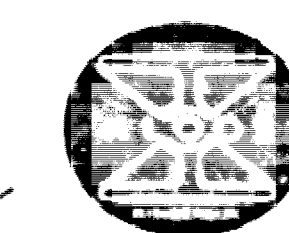

STAALCONSTRUCTIES EN
SPOORWEGMATERIAAL

[illegible]

70-2706