


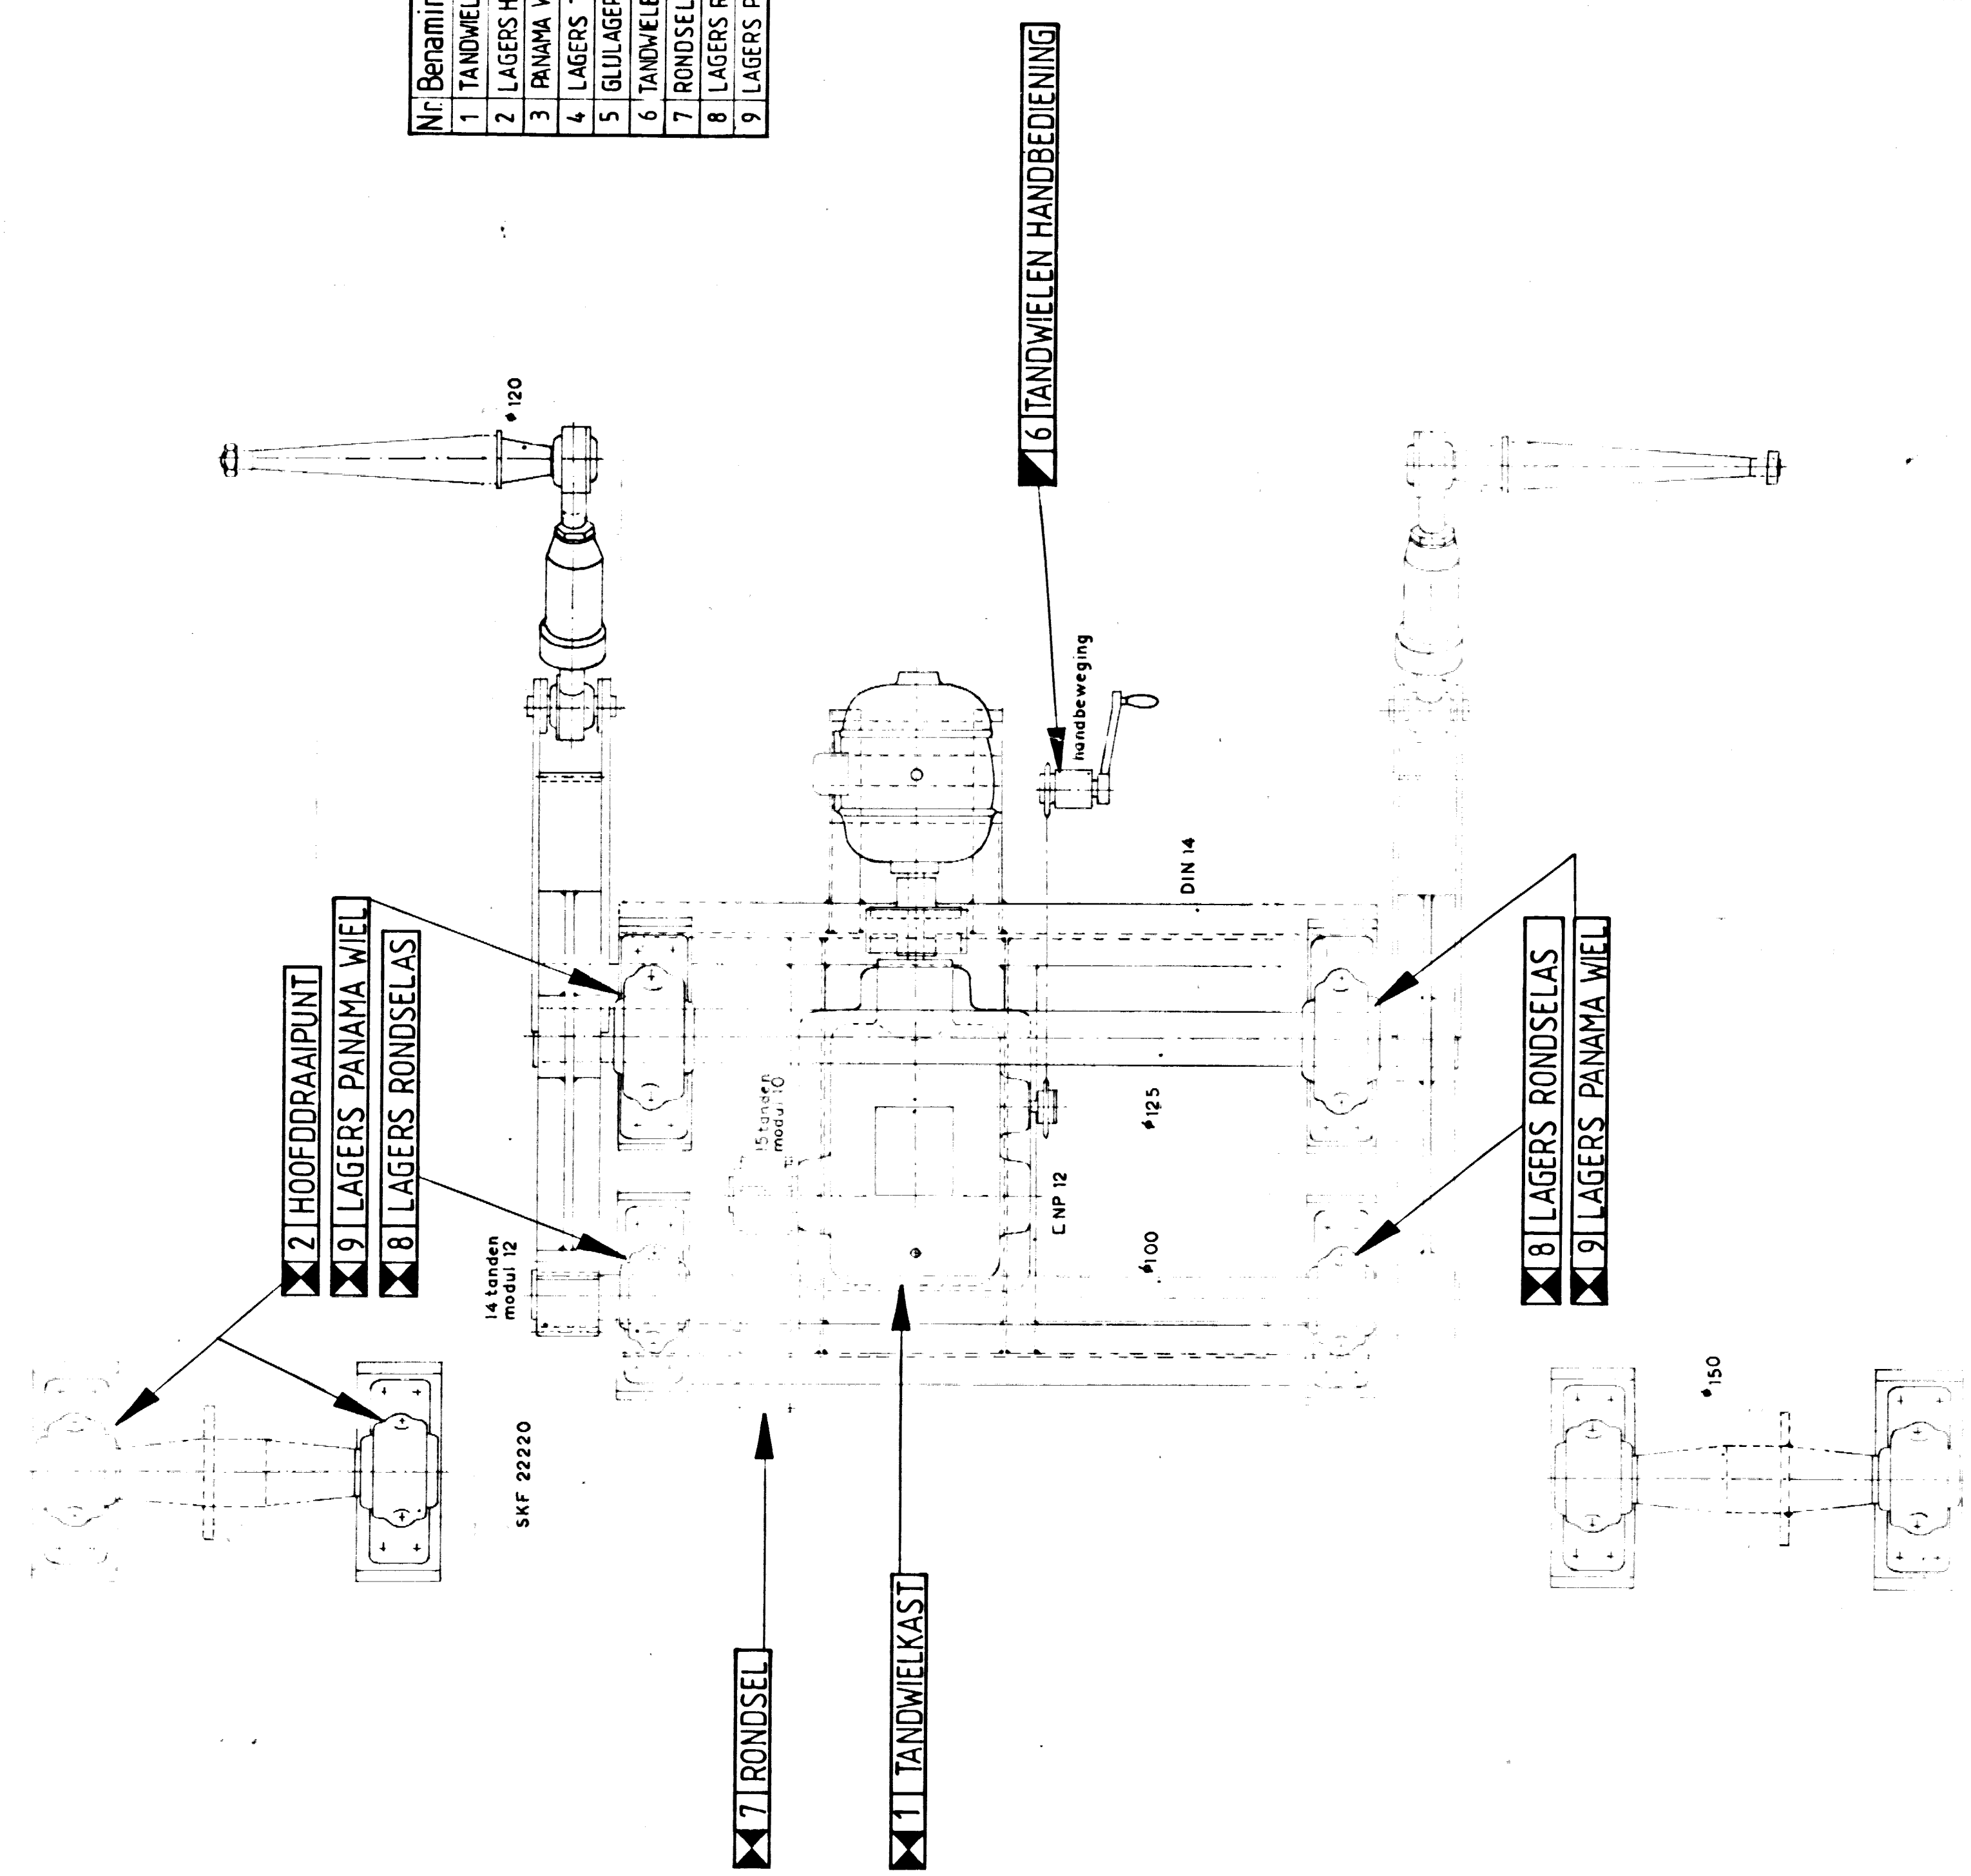

Nr	Bemating	Aant.	Behandeling	Smeermiddel	2 Weken	3 Maanden	1 Jaar
1	TANDEWELKAST	1	CONTROLEREN/AVANLEN				
2	LAGERS HOOFDELAAPUIT	8	VETSUIT	OMALVA 150			
3	PANNAWIEL(TANDEN)	2	PLAUMIDRES	ALVANIA NR. 3			
4	LAGERS TREKSTANG	8	VETSUIT	MOLUB ALOY 936 ZW			
5	GIJL-LAGERS TREKSTANG	4	VETSUIT	ALVANIA NR. 3			
6	TANDEWELLEN HANDBEEDING	1	SMEREN	ALVANIA NR. 3			
7	RONDSEL	1	PLAUMIDRES	MOLUB ALOY 936 ZW			
8	LAGERS RONDSELAS	2	OPREKEN/SCHOON MAKEN	MOLUB ALOY 936 ZW			
9	LAGERS PANNAWIEL	2	EN VOLLER LAGERHUIS	ALVANIA NR. 3	1 X PER		
					10 JAAR		

OLIE VERVERSEN 6 JAAR
APRIL 1991

mitten in		0		20	40	60	80	100	120	140	160	180	200
nootgangeren in nr. 10 x		wagt A		wagt B		wagt C		open					
schiet		1:10											
ontvangen		E.v.d S.		12-12-89		12-12-89							
gevoert													
geef af													
geef													

BRUG PAVILJOENSGRACHT

SNEER SCHEMA

Brug 2

werk

DIENST DER GEMEENTEMERKEN	rekening nr. 89-1786		einde gevelschoor op	
	formaat	76,5 x 89	café	glas bewaaren tot
MAAT 5 GRUWENHAGEN	aant. baksten 1		bakst 1	
benekt	classis 1989	afkling	85 OR DO	

VERZ. ROL 3