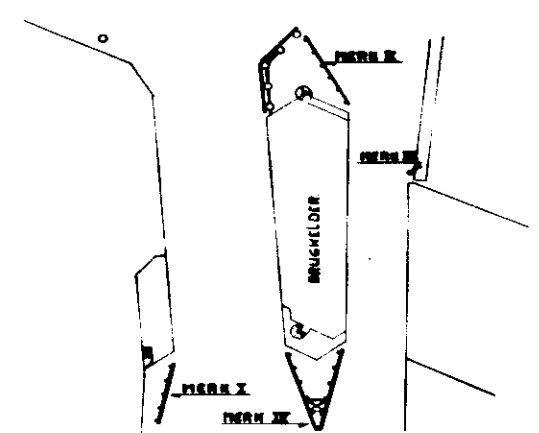
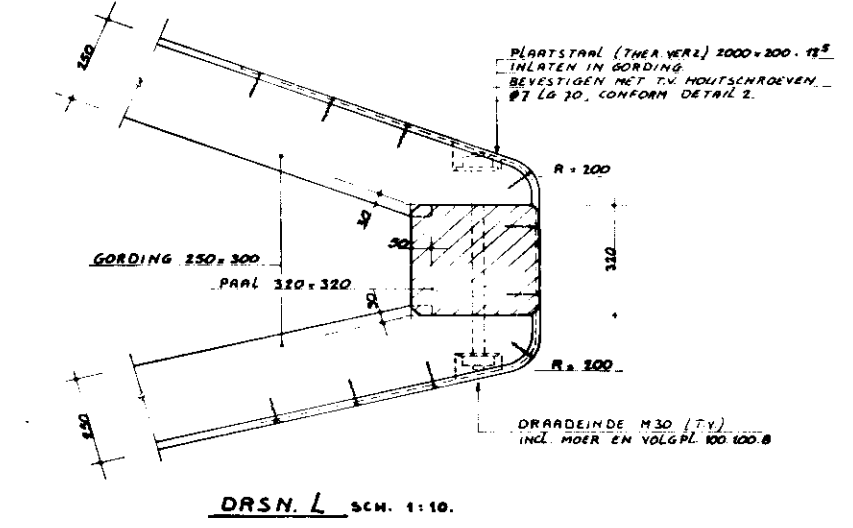
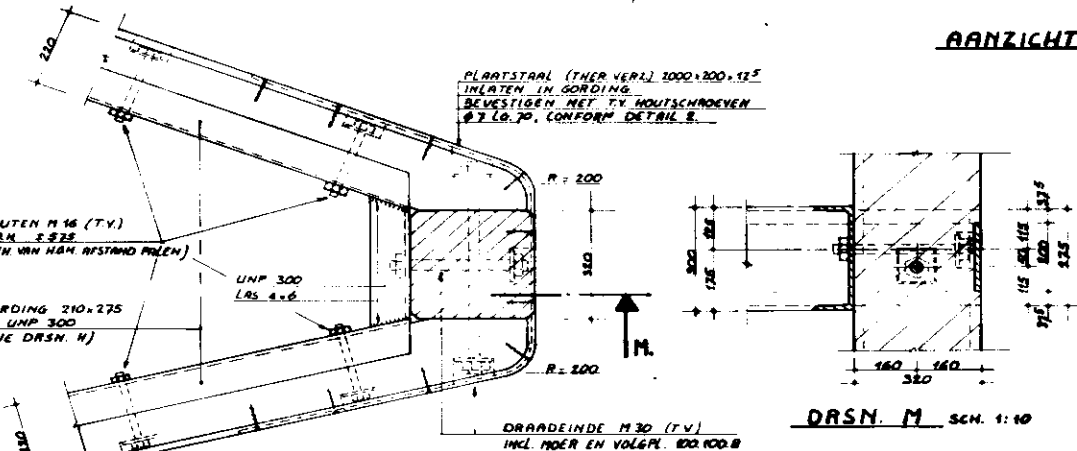
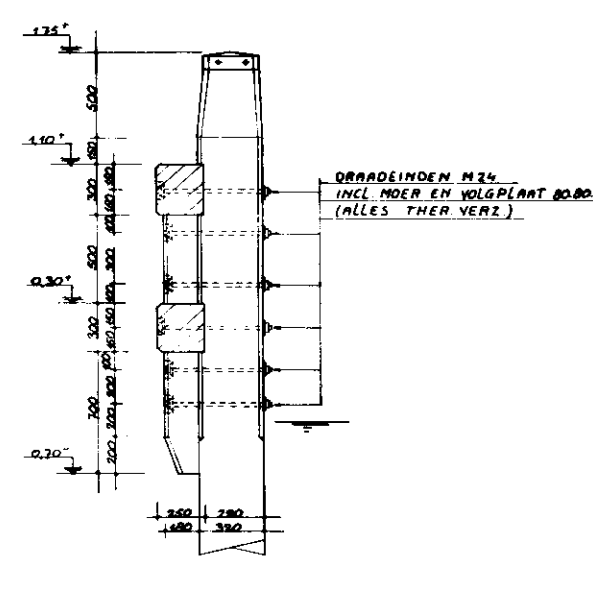
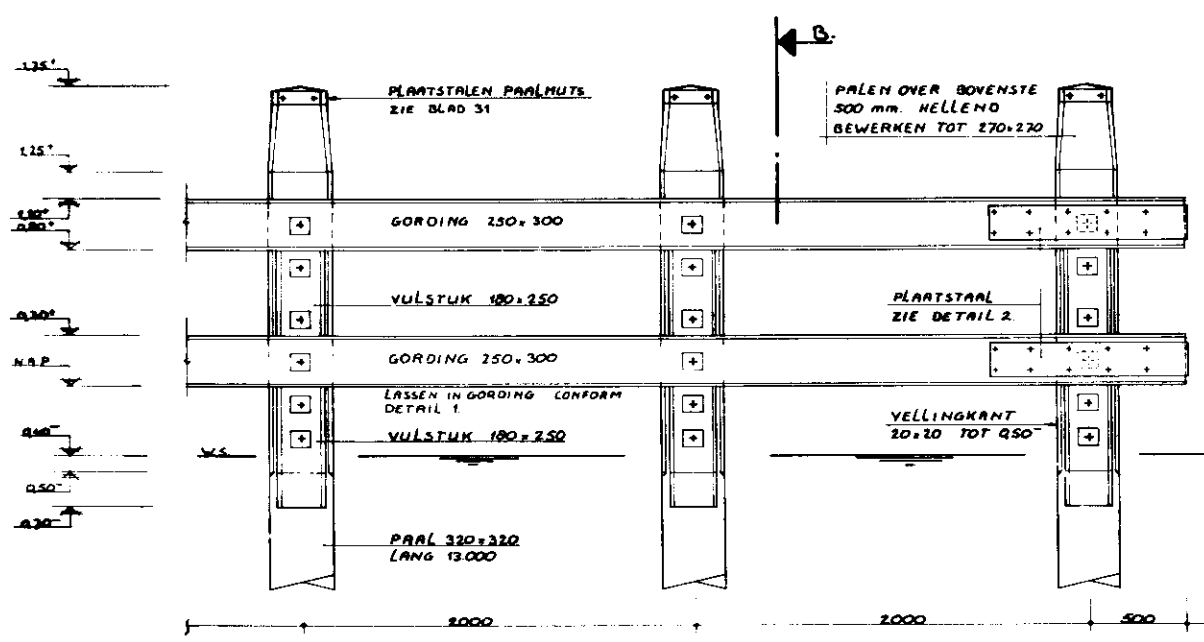
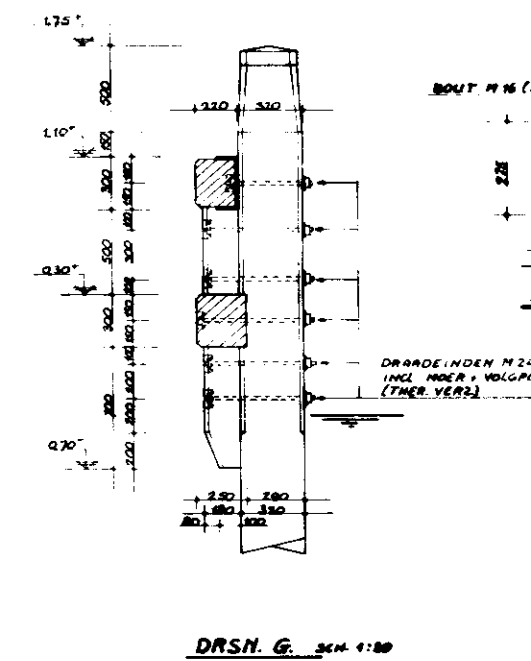
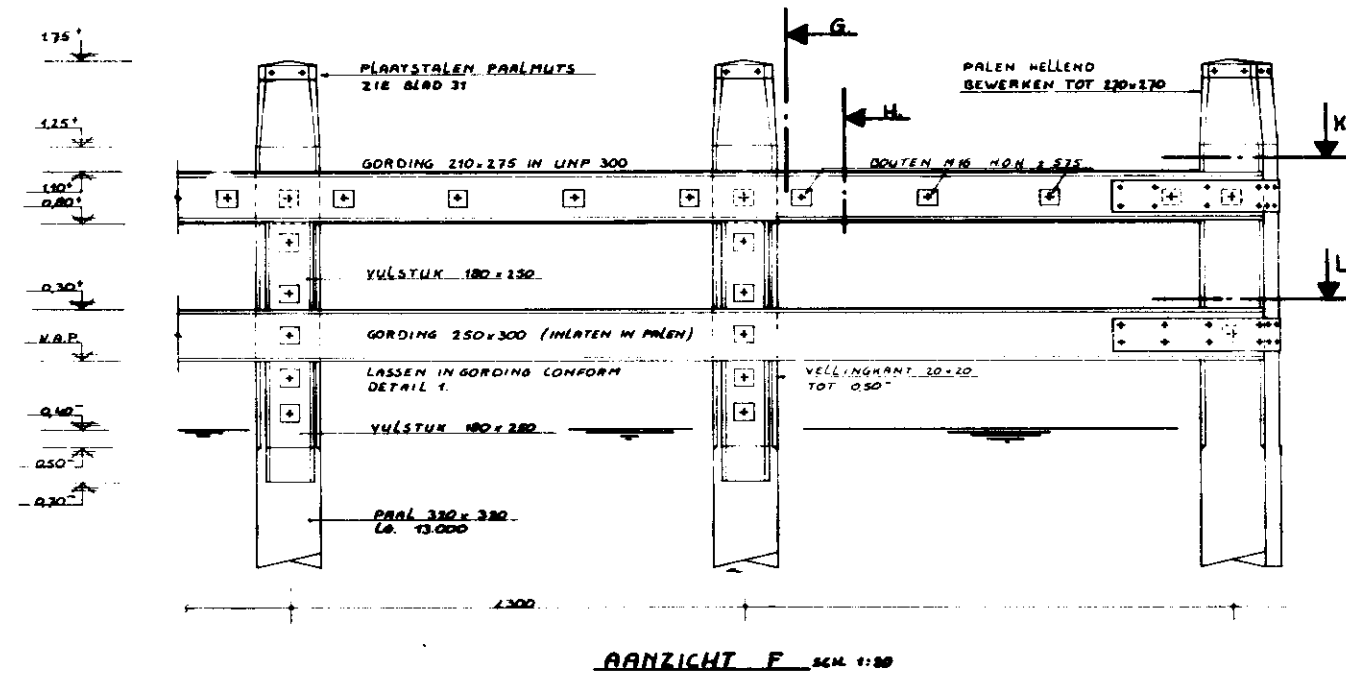
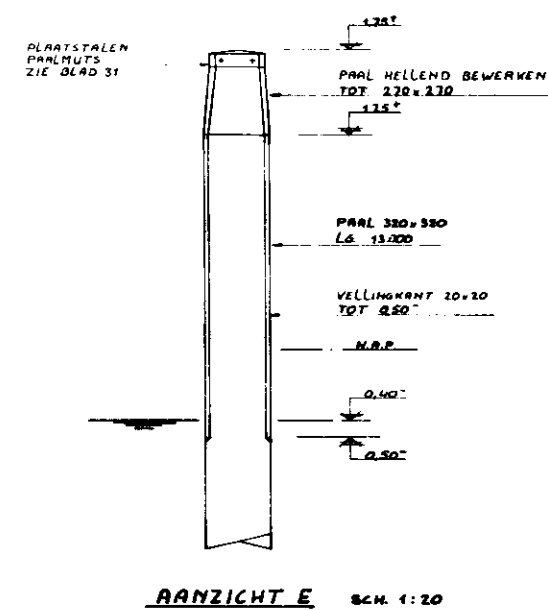
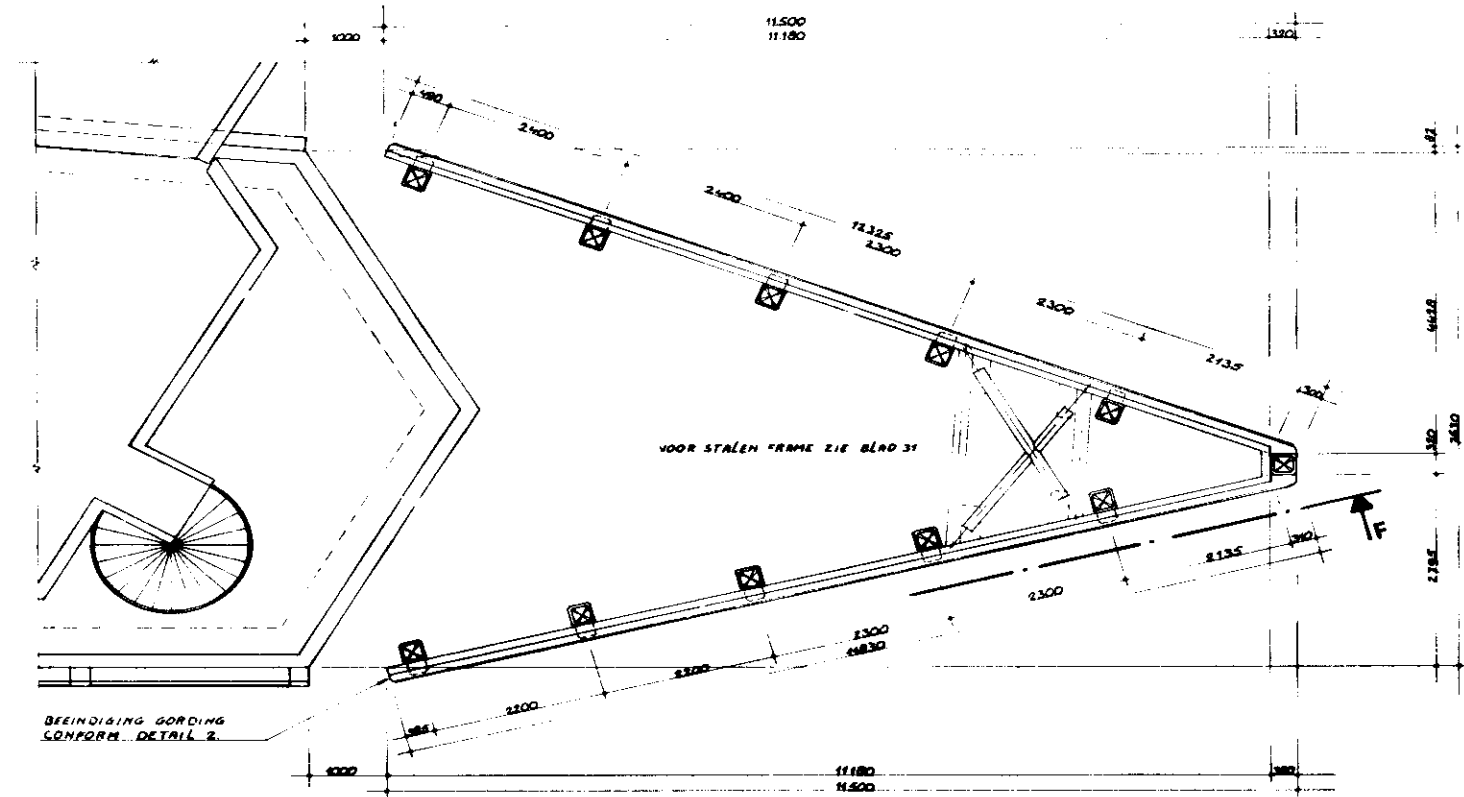
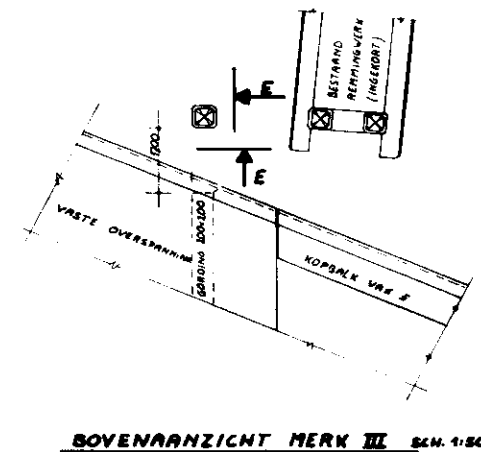
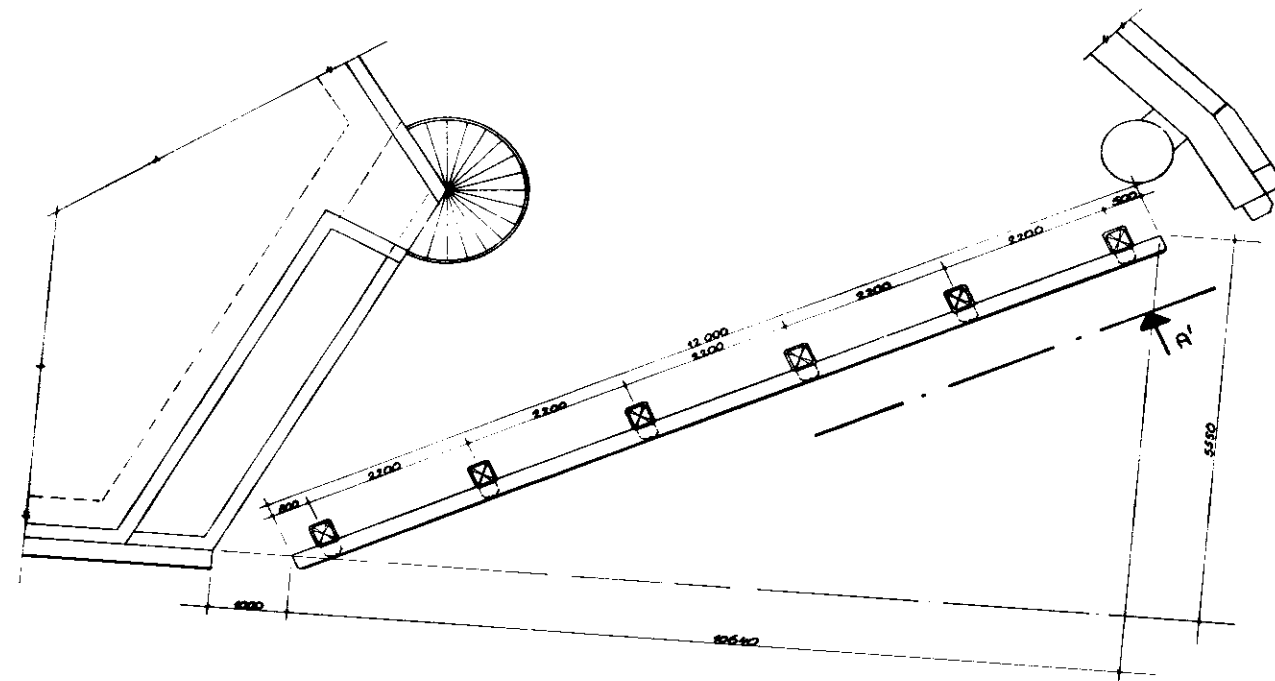
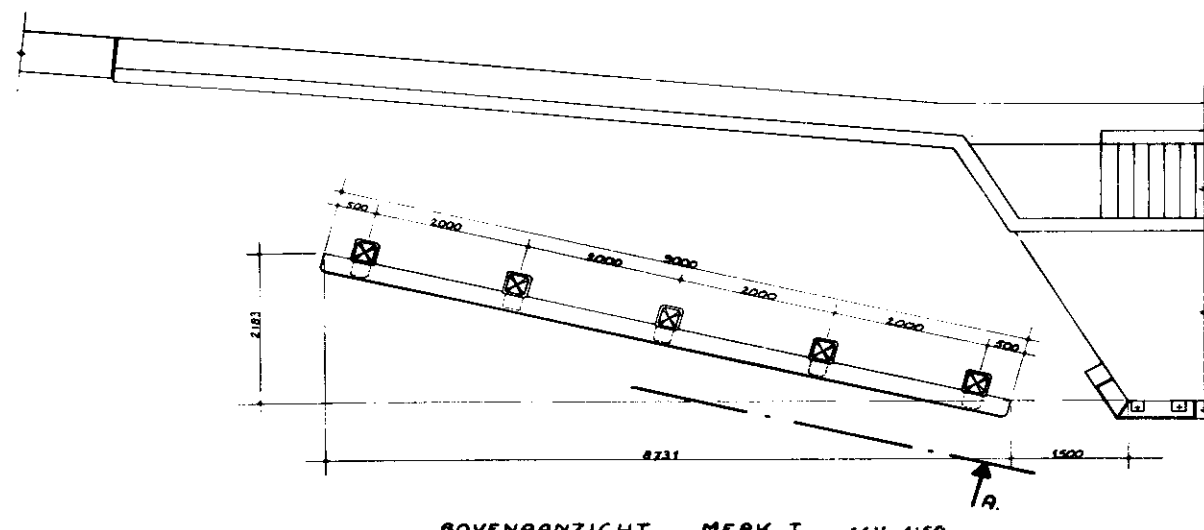


Al het metaalwerk en alle verbindingen
thermisch verzinken.

Zie voor stalen frame (MERK IV) en
plaatstalen paalmutsen Blad 31

Houtwerk: Palen - Basralocus
Overig hout - Azobé

Alle vellingkanten 20 x 20

REVISIE

NO	REVISIE	VERANDERINGEN
1	1	1
2	2	2
3	3	3
4	4	4
5	5	5
6	6	6
7	7	7
8	8	8
9	9	9
10	10	10

Verlengde Neherkade / Brug over
Remmingwerken (MERK I, II, III, IV)

DIENT der GEMEENTEWERKEN
van GRAVENHAGE

267 1983

83-345