


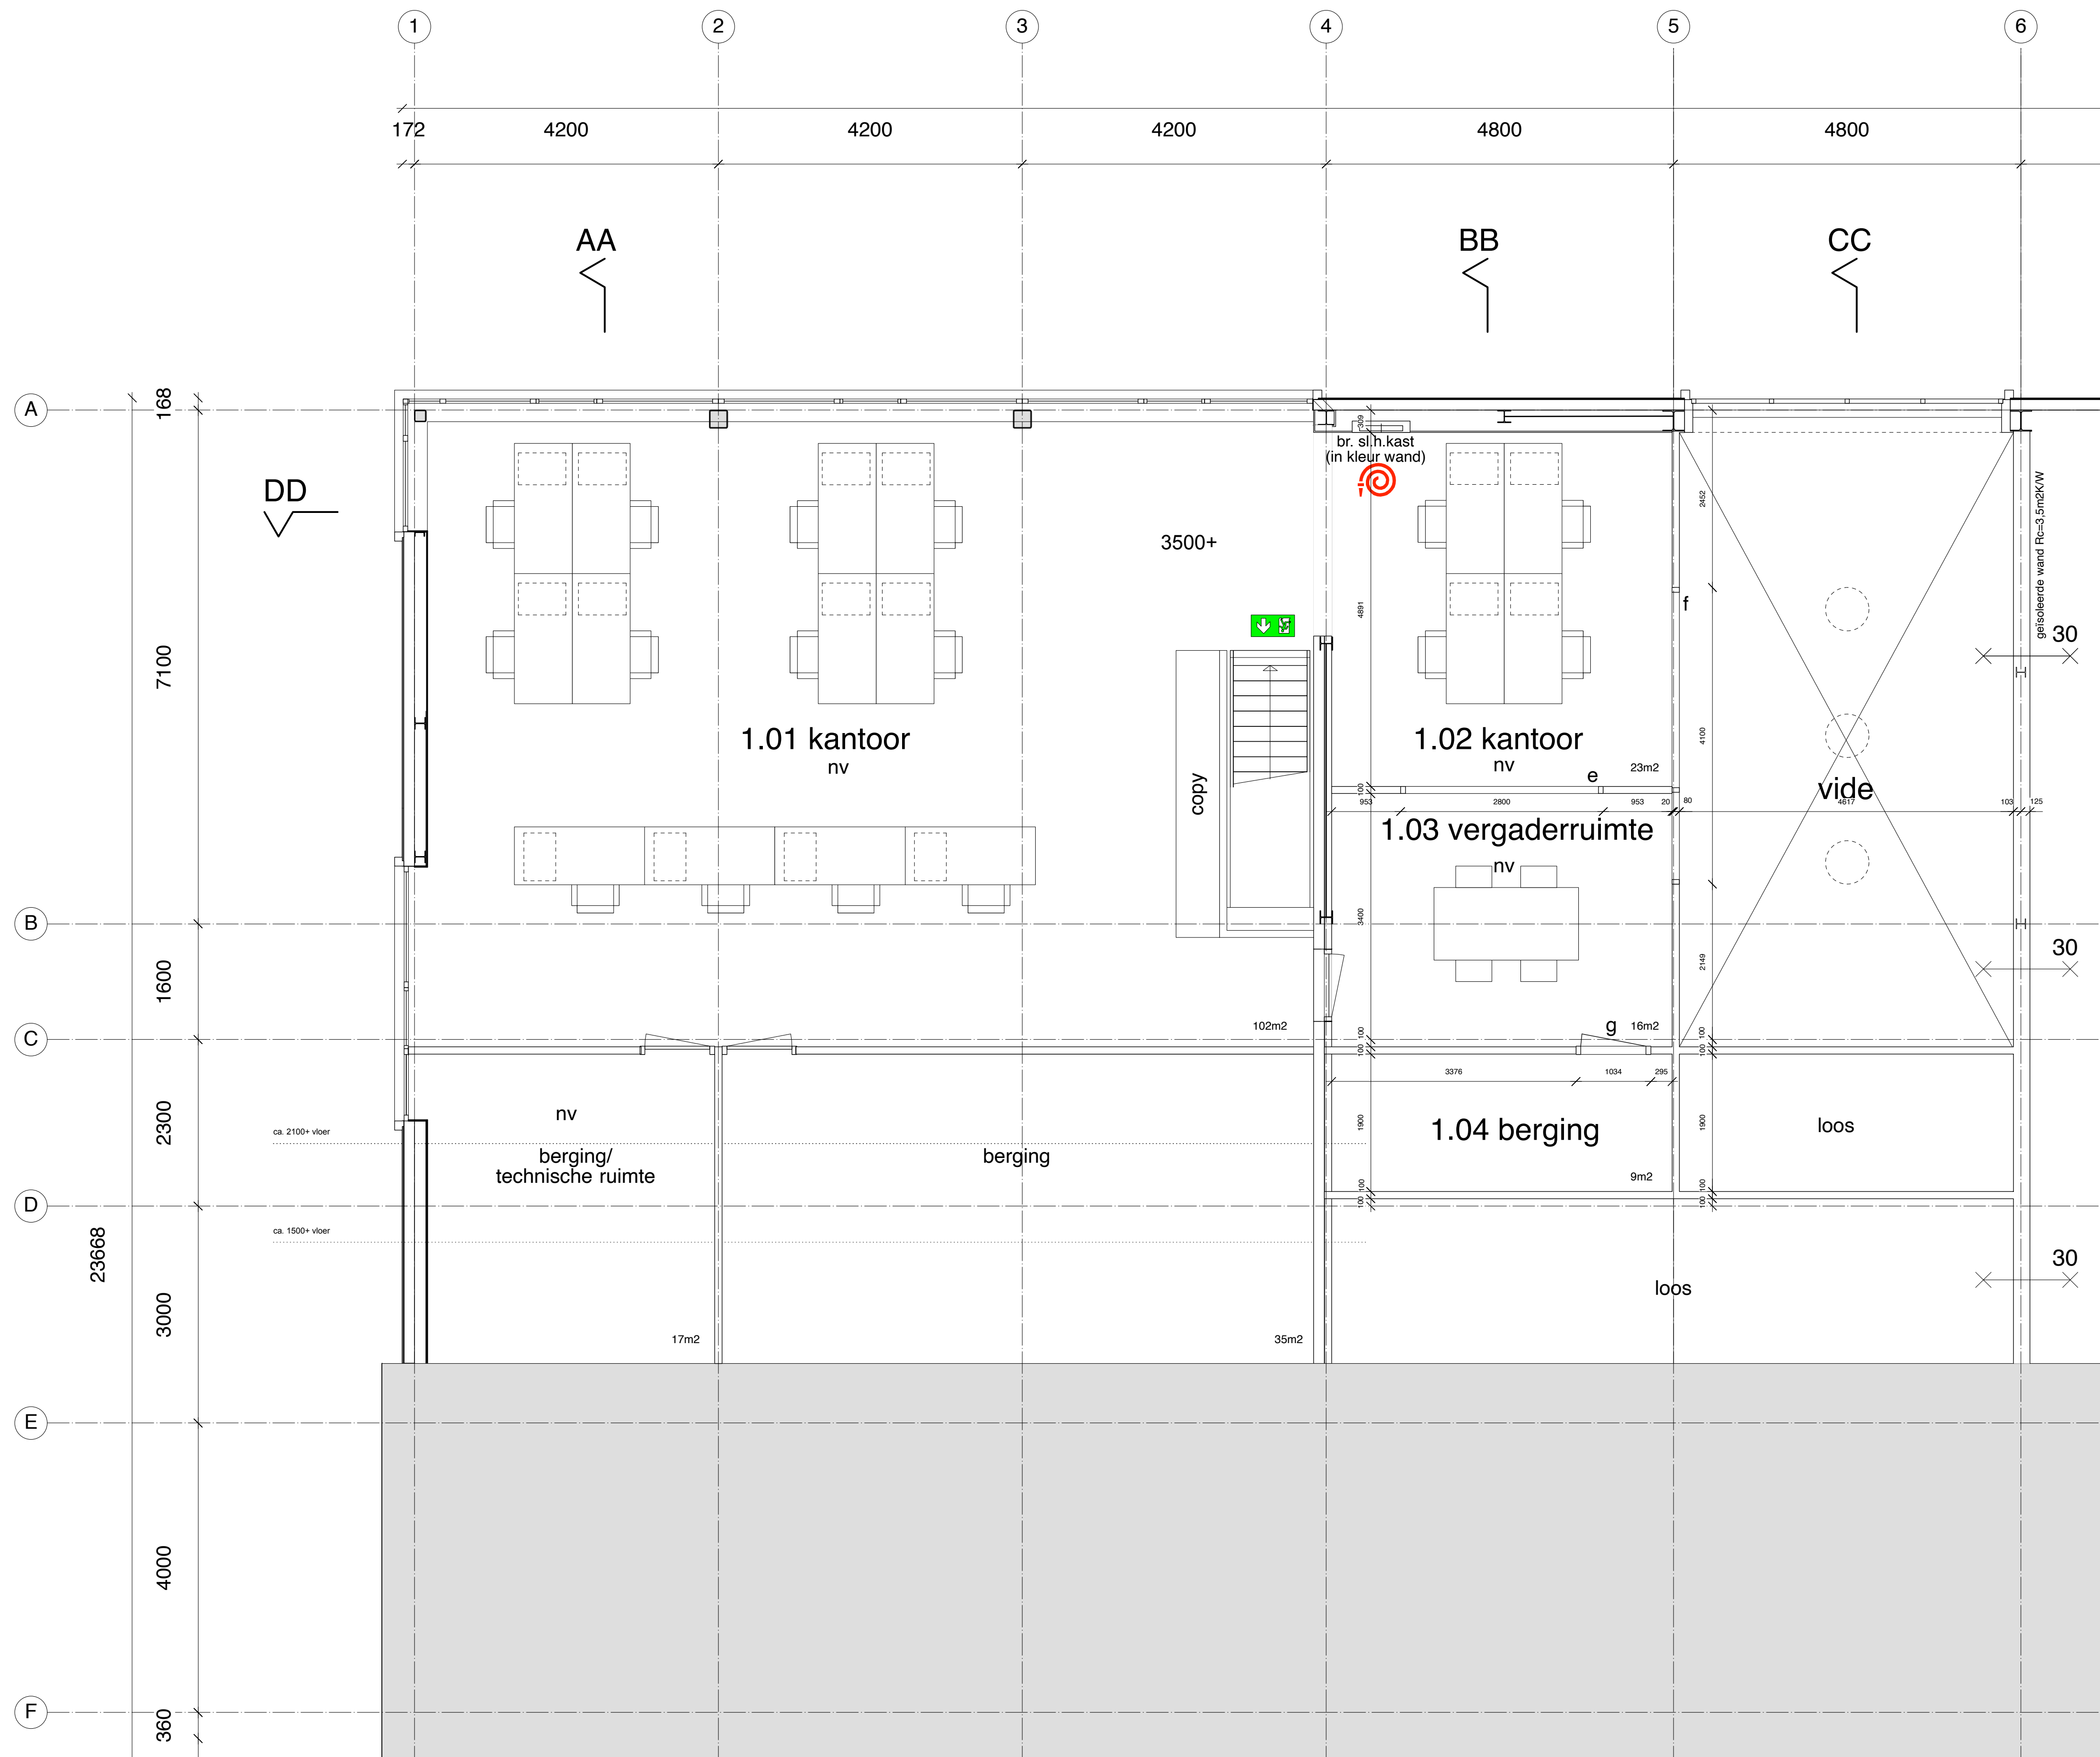

Renvooi

-  nooduitarmatuur conform NEN3011
- n.v. noodverlichting conform art. 6.3 Bouwbesluit
-  brandslanghaspel conform art. 6.28 Bouwbesluit

Gekoppelde rookmelder conform NEN2555 toepassen als gelijkwaardige oplossing zoals aangegeven in rapport Oosterwijk Brandpreventie Advies 22/-1/2021

Gemeentewerf Mijnsheerenland	gew.
Verdieping nieuwe situatie	08-03-2021
opdrachtgever	: Hevo B.V.
datum	: 03-03-2021
schaal	: 1:50
project	: 2030 gemeentewerf Mijnsheerenland
tekening	: W1.02