




BG

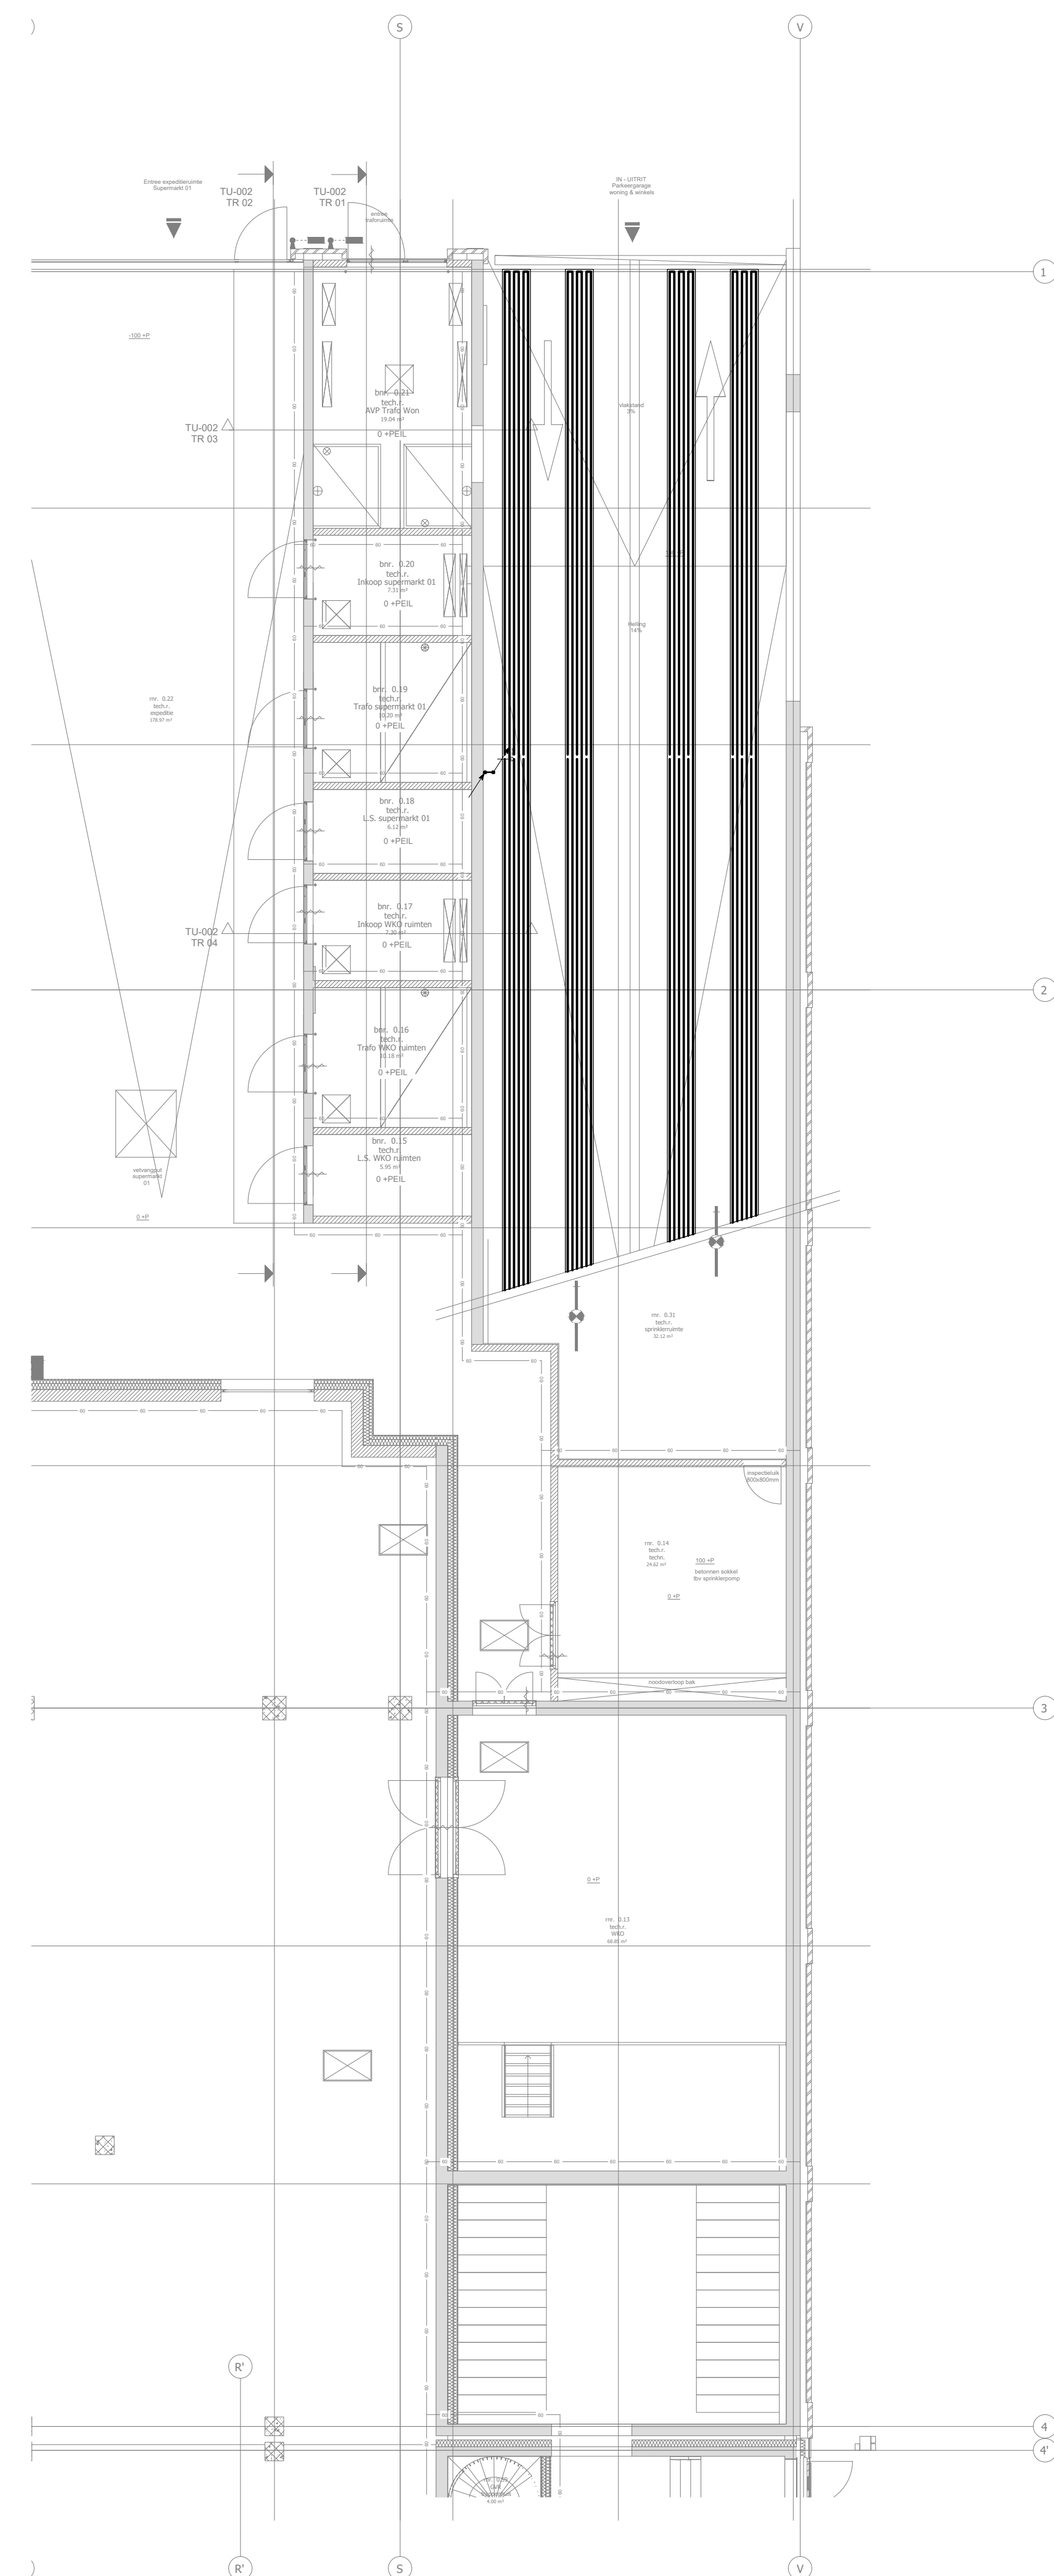

1e

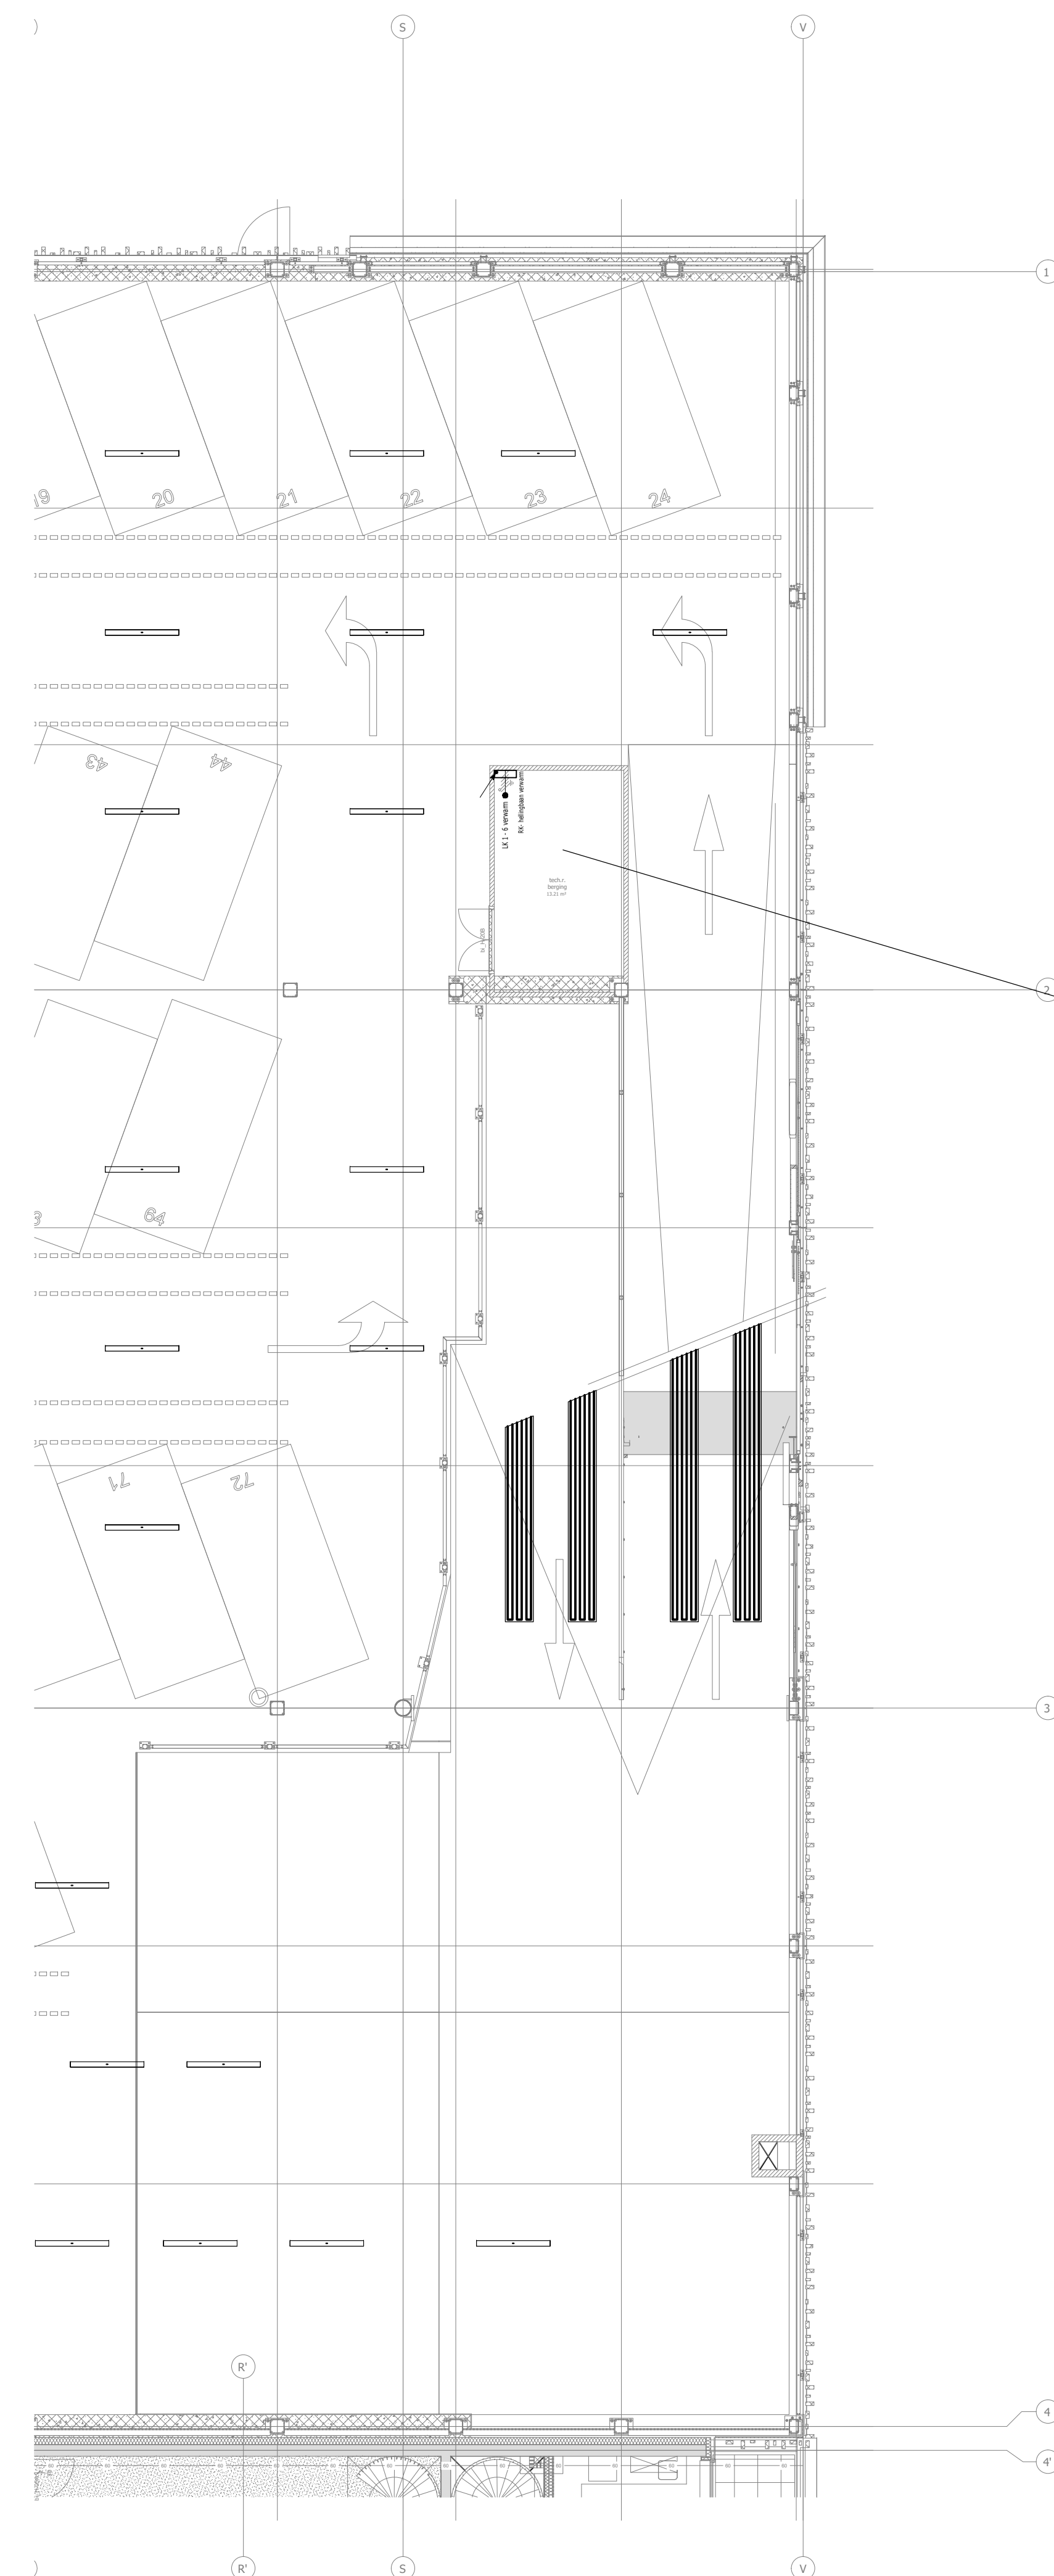

1e - technische ruimte

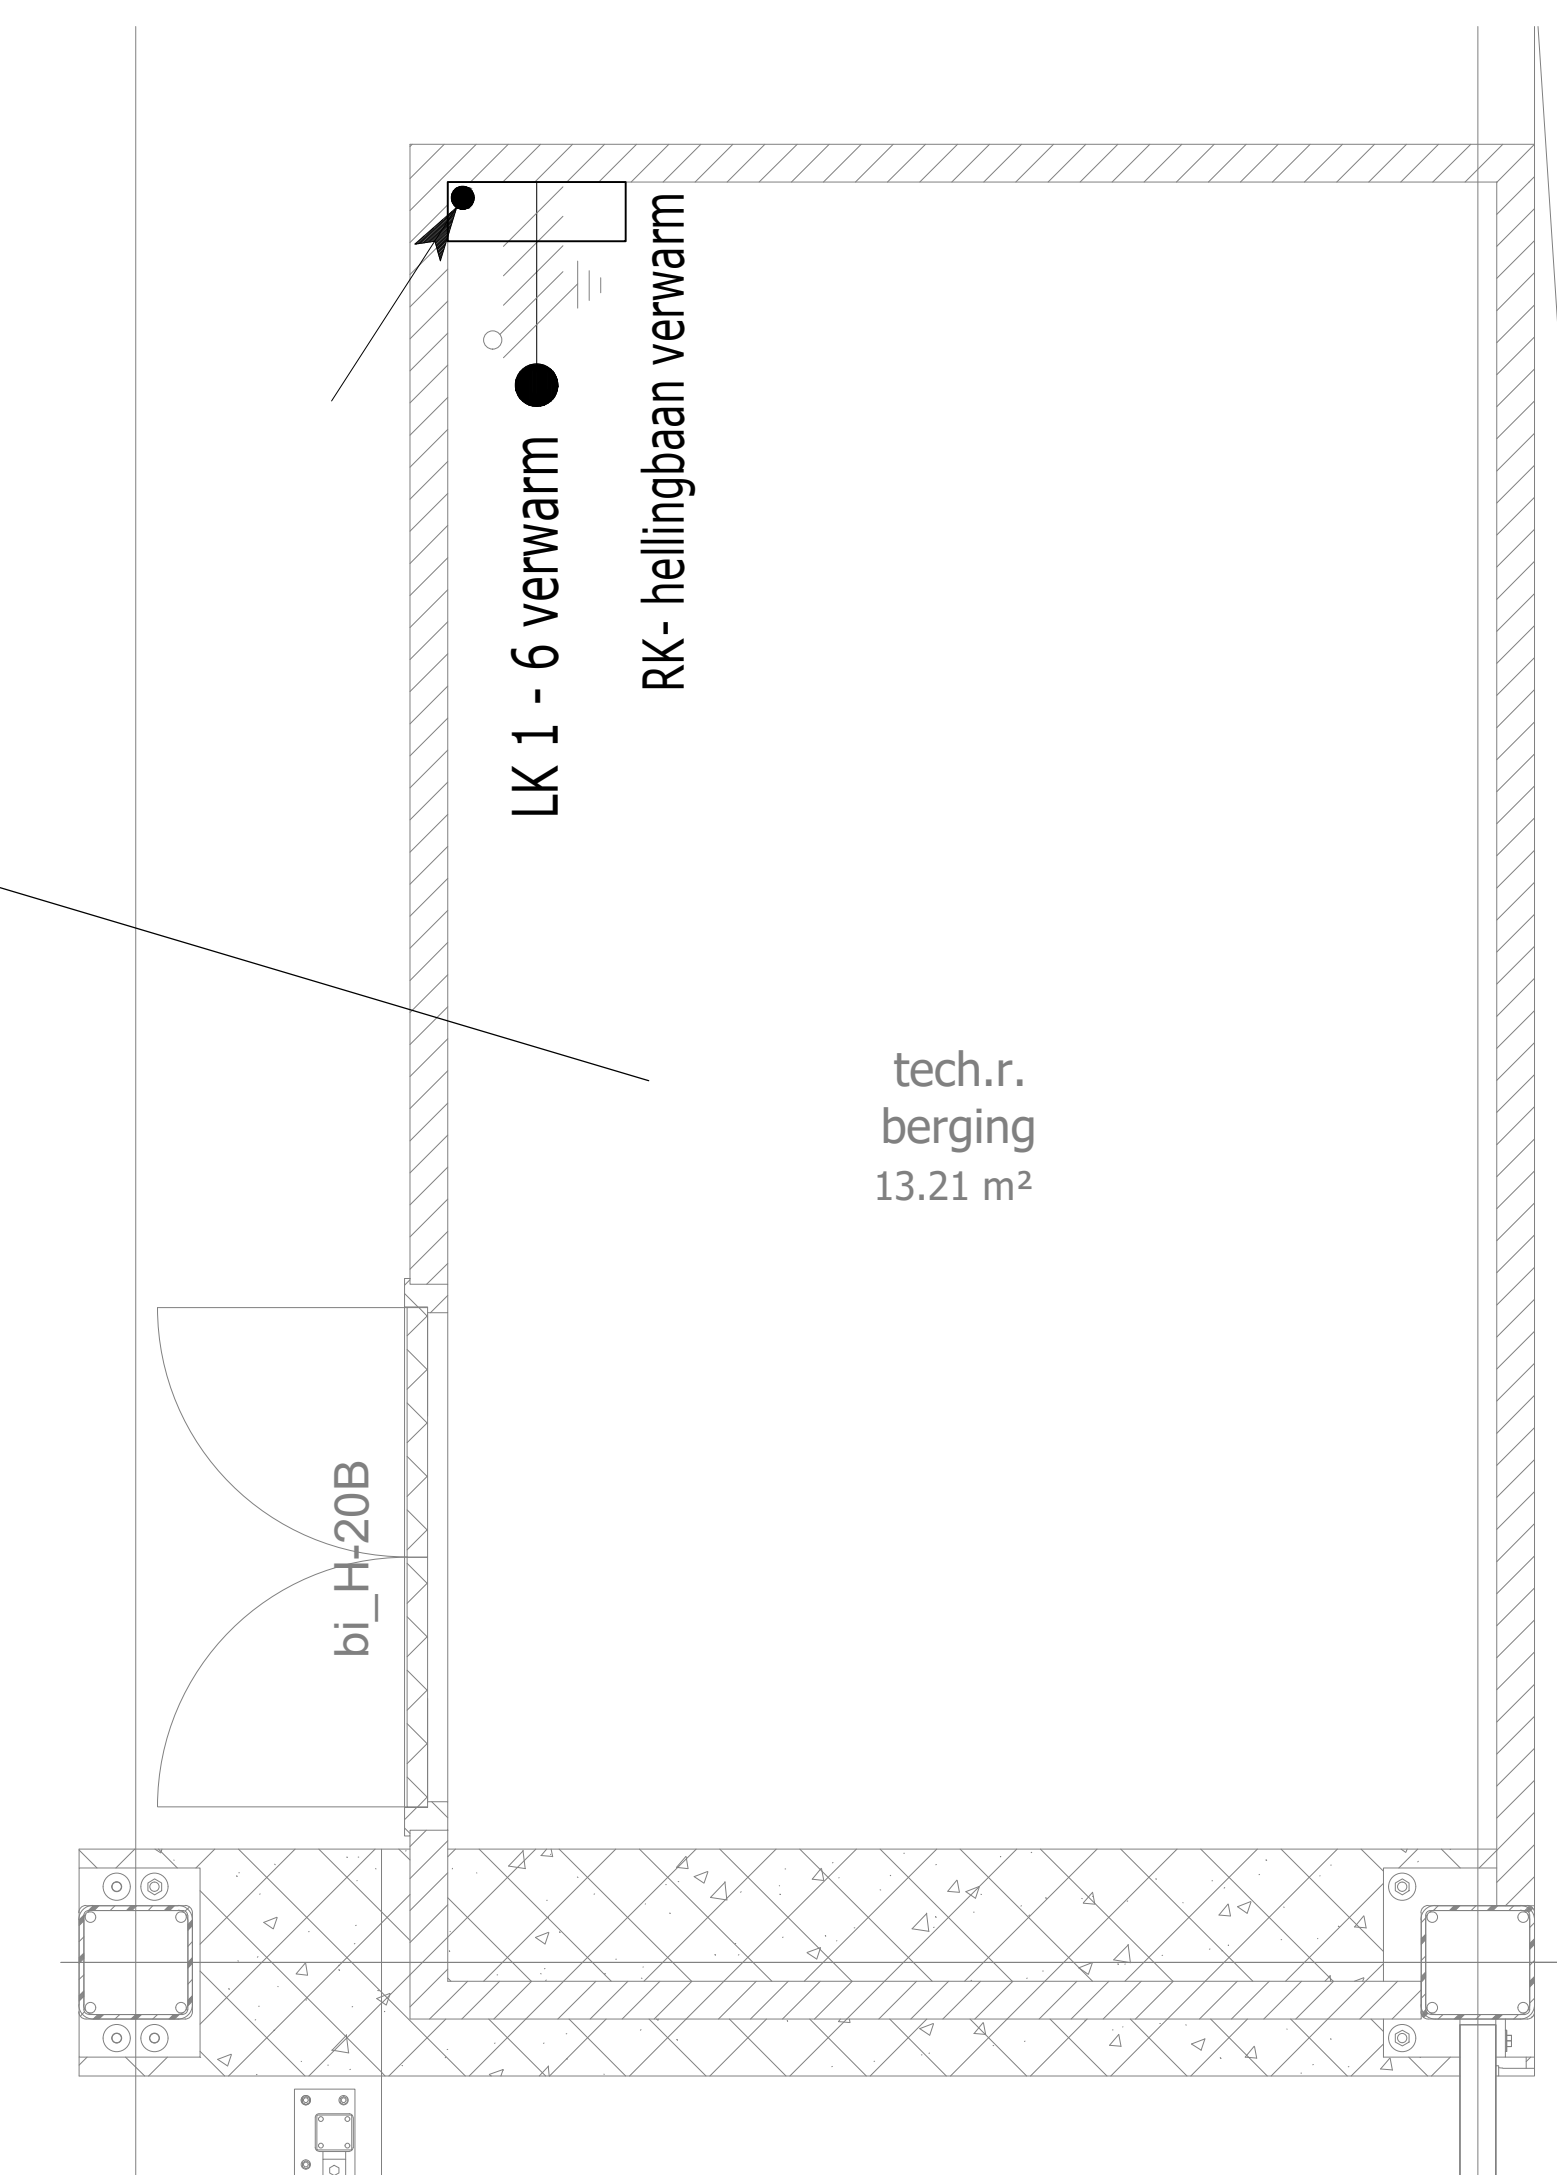

| STATUS     | DEFINITIEF        | 03-12-2020          |
|------------|-------------------|---------------------|
| Wf. A      |                   |                     |
| Wf. B      |                   |                     |
| Wf. C      |                   |                     |
| Wf. D      |                   |                     |
| Wf. E      |                   |                     |
| Project:   | BAM - SCHALKSTAD  | Proj.nr. 1812033    |
| Onderdeel: | DETAIL HELINGBAAN | Bestand 195501-0    |
|            | HELLINGBAAN 1     | Datum 03-12-2020    |
|            |                   | Getekend LK         |
|            |                   | Schaal 1:50         |
|            |                   | Schets voor account |
|            |                   | proef               |
|            |                   | af. d. /...         |
|            |                   | Formaat A0          |
|            |                   | D-07                |

| STATUS    | DEFINITIEF | 03-12-2020 |
|-----------|------------|------------|
| Wijzig. A |            |            |
| Wijzig. B |            |            |
| Wijzig. C |            |            |
| Wijzig. D |            |            |
| Wijzig. E |            |            |

|          |                  |           |            |
|----------|------------------|-----------|------------|
| Project: | BAM – SCHALKSTAD | Proj.nr:  | 1810213    |
|          |                  | Bestand:  | 100501-10  |
|          |                  | Datum:    | 03-12-2020 |
|          |                  | Getekend: | LKE        |
|          |                  | School:   | 150        |



|                                             |  |                      |  |
|---------------------------------------------|--|----------------------|--|
| Ordercode: DETAL HELINGSWAN<br>HELINGSWAN 2 |  | Always note account: |  |
|---------------------------------------------|--|----------------------|--|

|   |   |   |                                       |
|---|---|---|---------------------------------------|
|  <b>ELEKTRO-<br/>TECHNIEK</b><br>www.elektrotechniek.nl<br>Postbus 42<br>1507 CA Grootegast<br>Telefoon 0442-621000 | <br><b>KNX</b><br>KNX SYSTEMS<br>0900-010000<br>www.knx.nl | <br><br><br><br><br>CCC<br>Certified<br>Component<br>Company | 100501-10<br>03-12-2020<br>LKE<br>150 |
|   |   |   | Format: A4<br>ID=08                   |

4e

# Dak

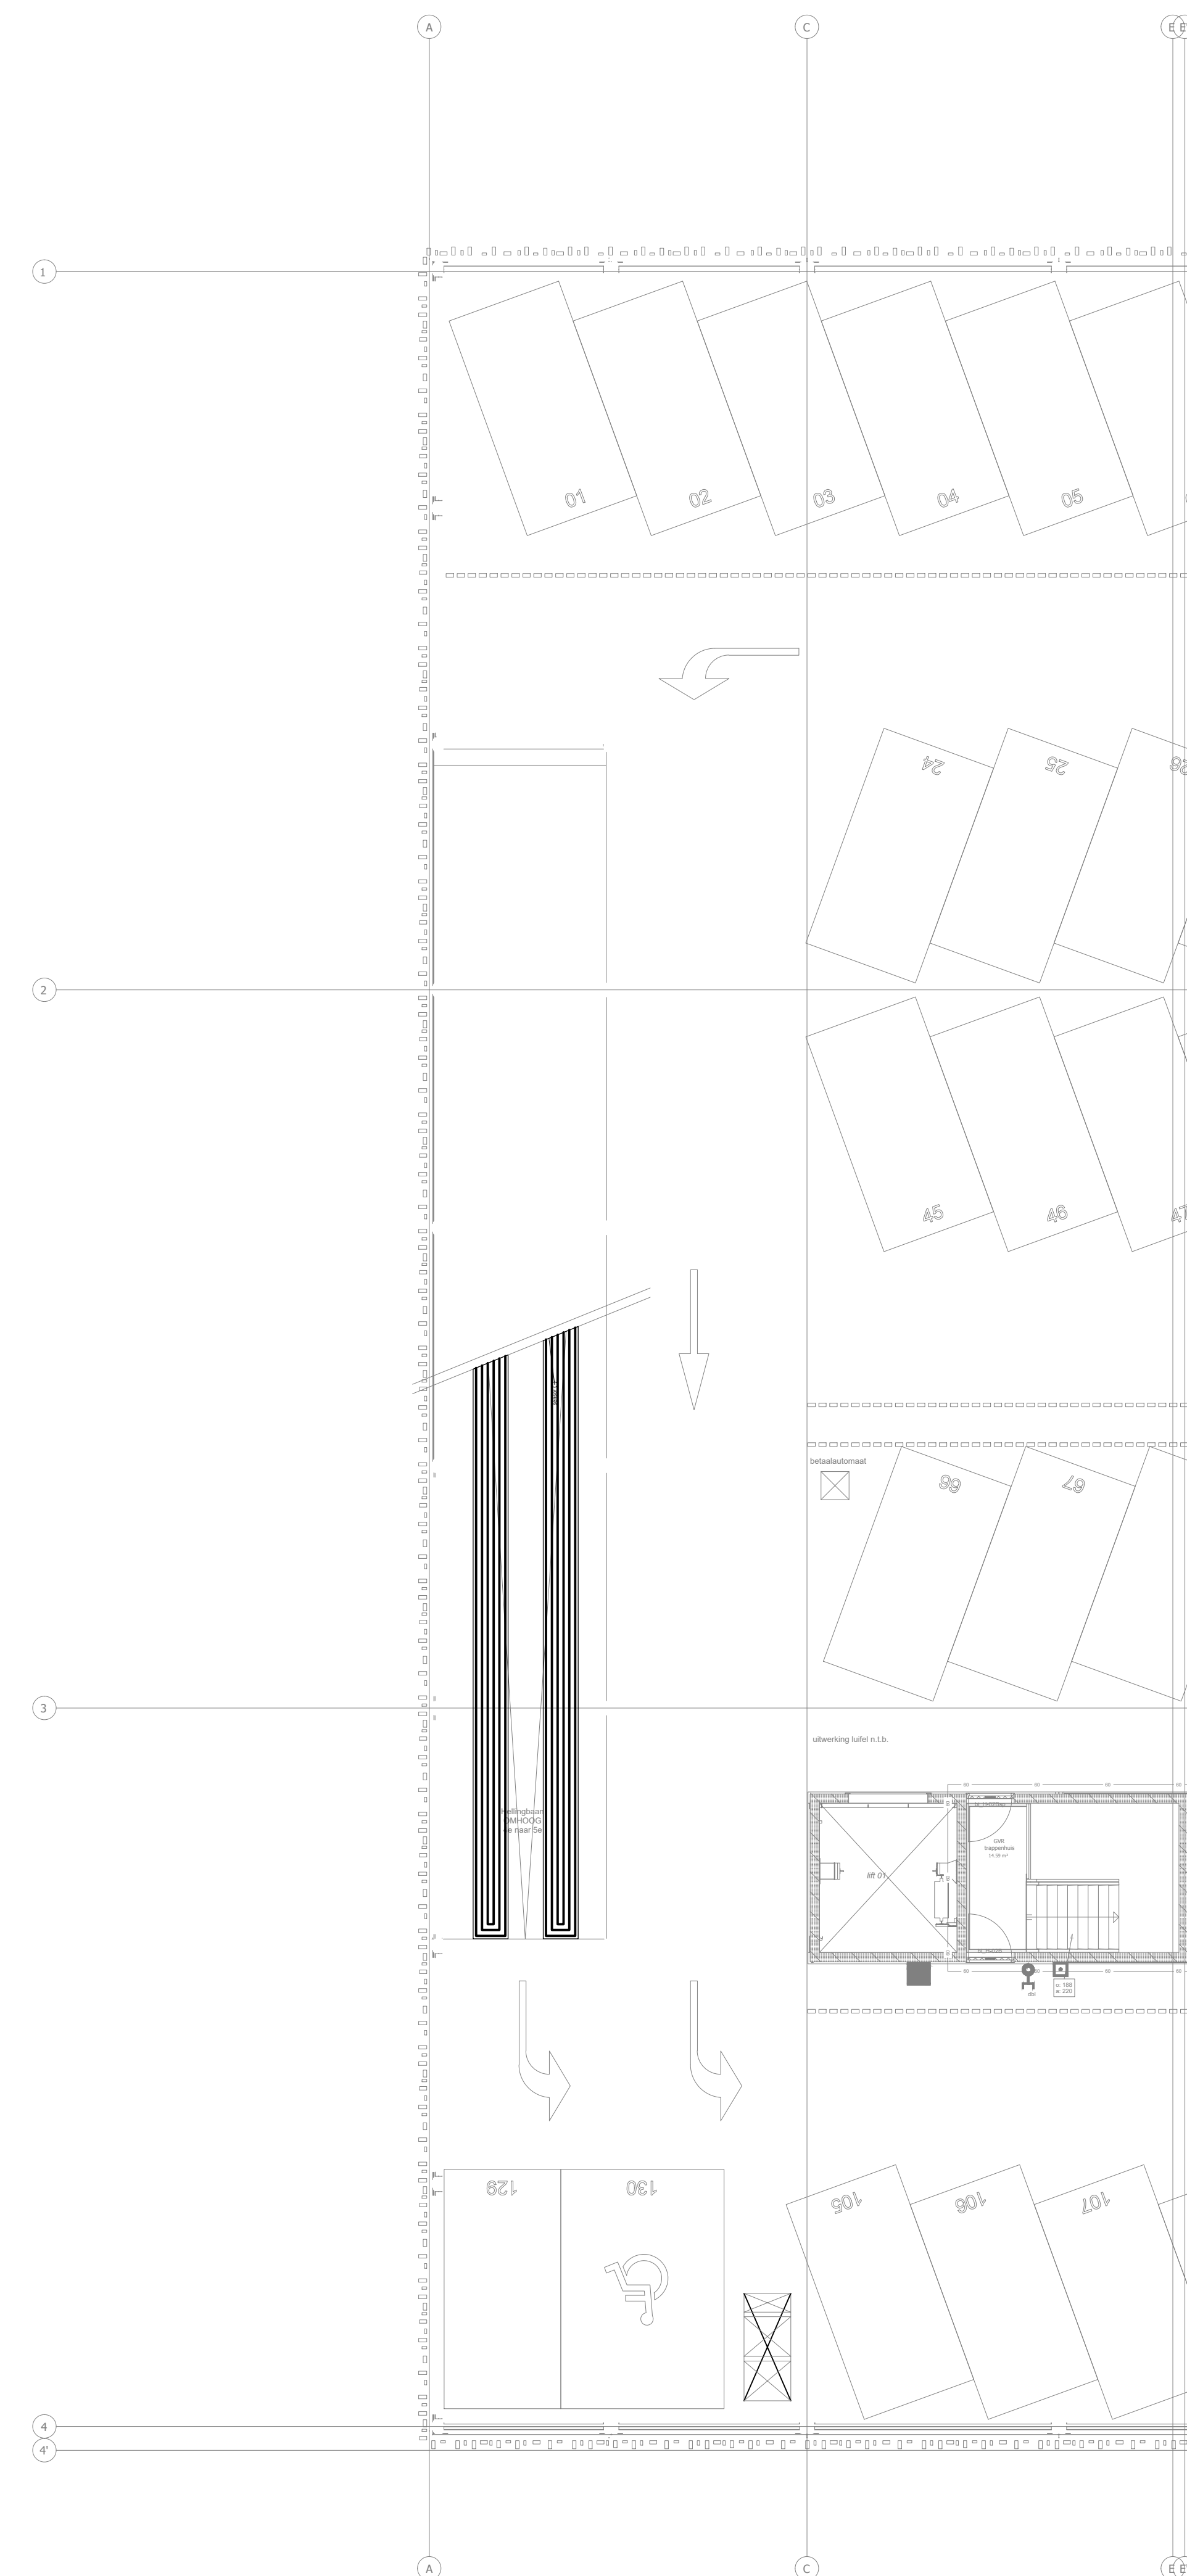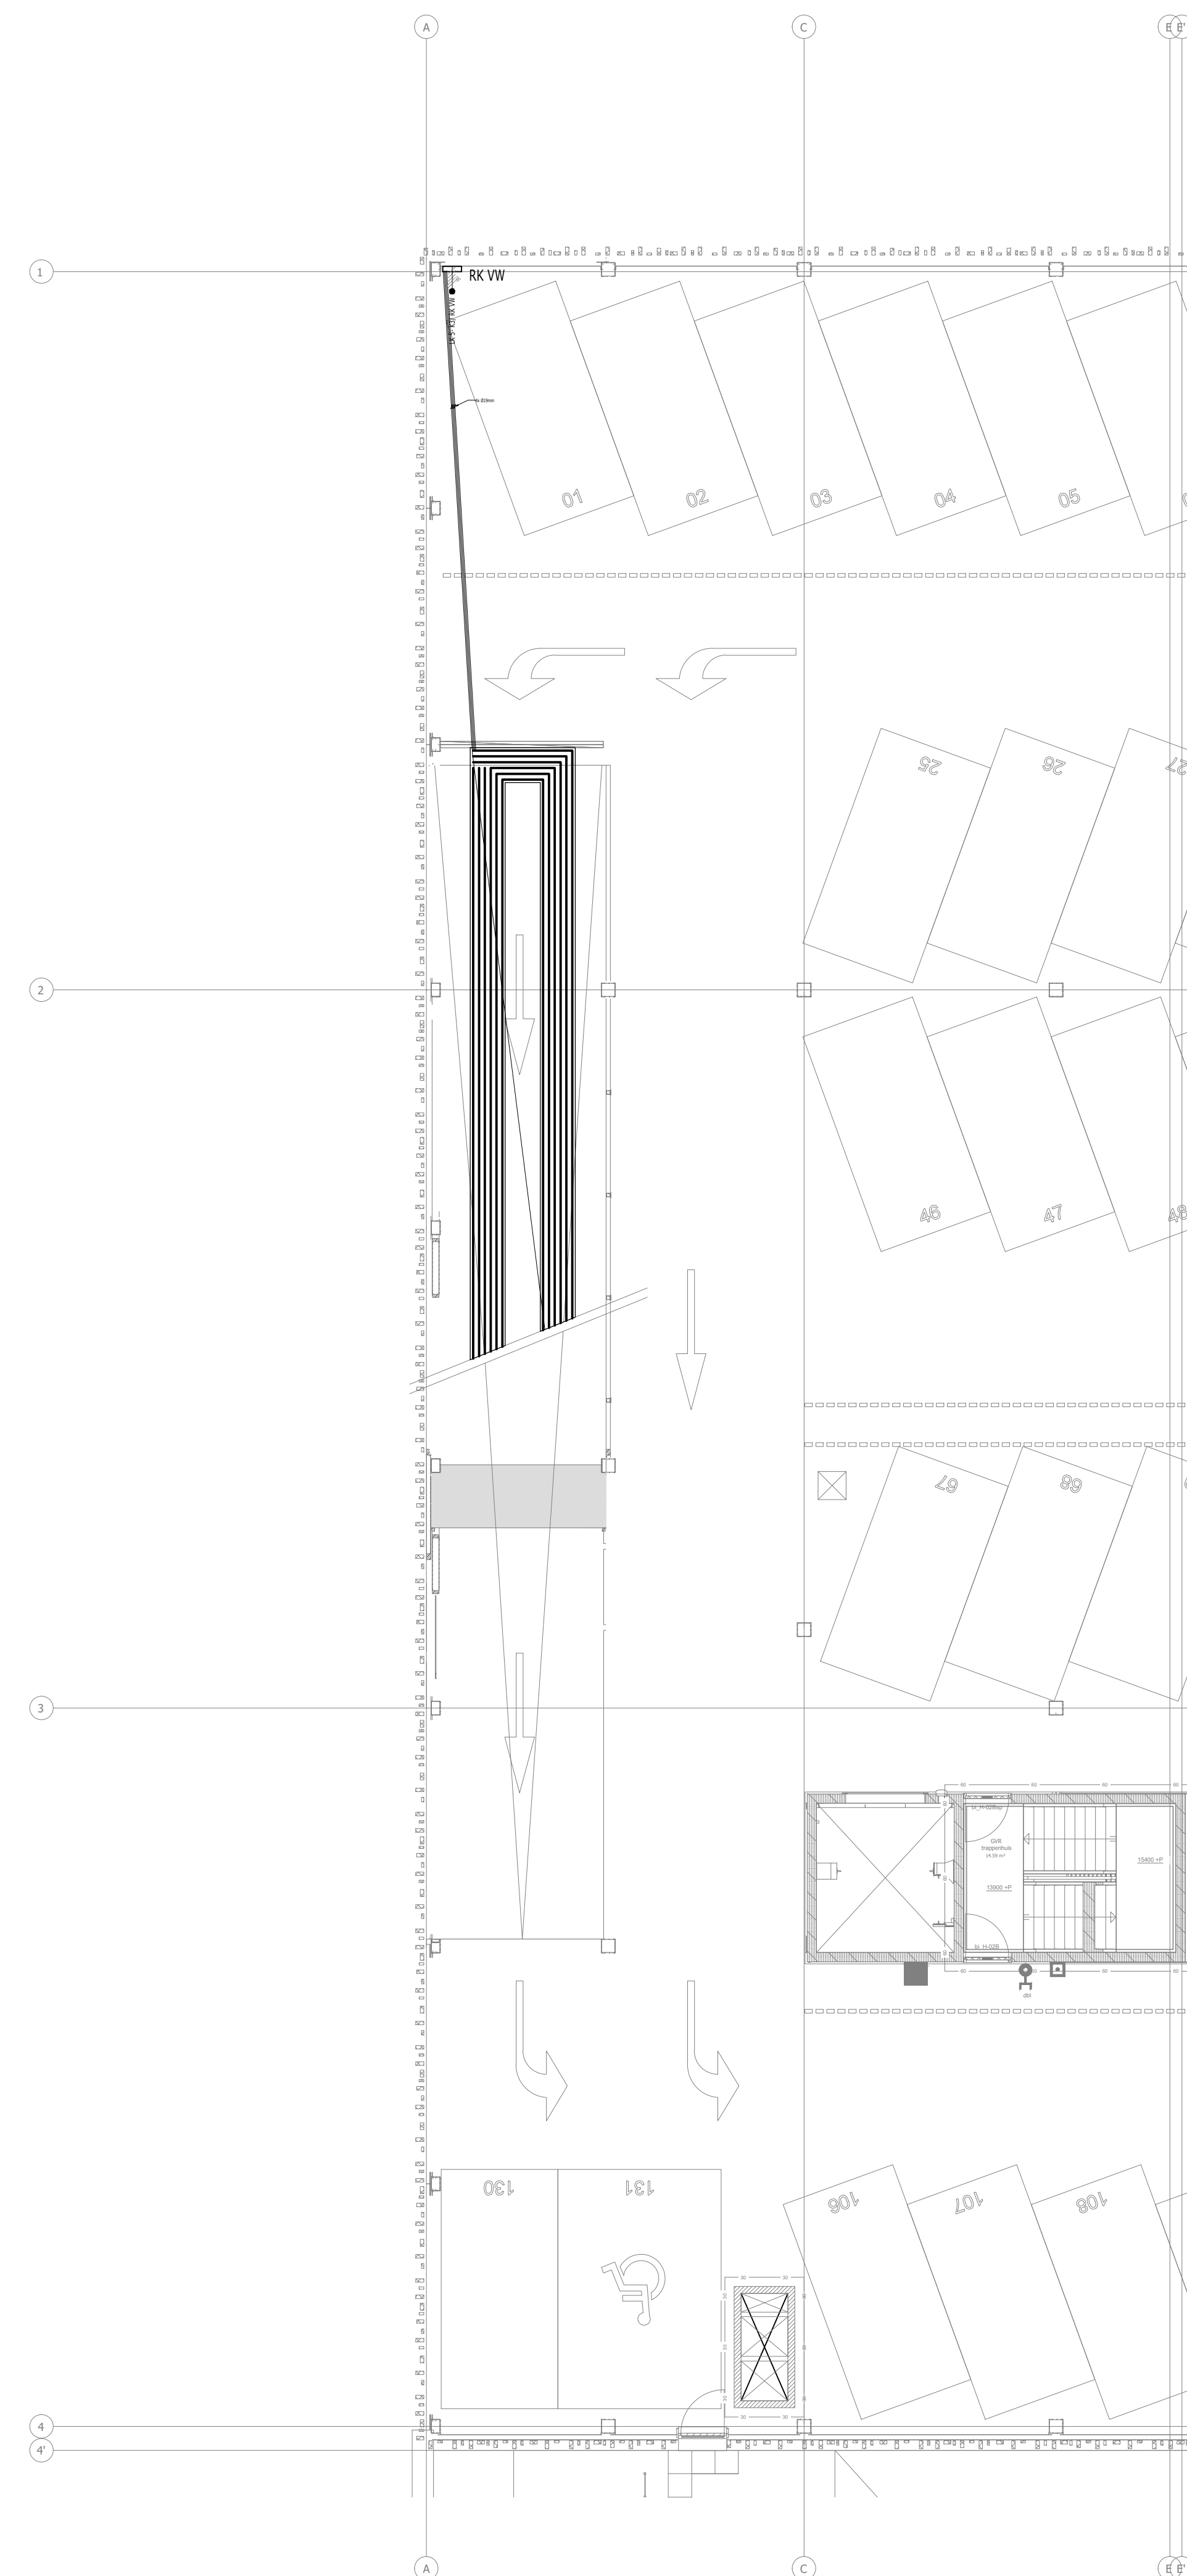

| STATUS    | DEFINITIEF | 03-12-2020 |
|-----------|------------|------------|
| Wijzig. A |            |            |
| Wijzig. B |            |            |
| Wijzig. C |            |            |
| Wijzig. D |            |            |
| Wijzig. E |            |            |

Project: **BAM – SCHALKSTAD**

Orderref: **DETAL HEILINGSWAN  
HEILINGSWAN 3**

Projectnr. **1812033**  
Bestand **190501-a**  
Datum **03-12-2020**  
Getekend **UX**  
Schied **1:50**

Uitsnede op account  
aanst.

d.d. / /  
Format **A4**  
ID-**09**






[www.stam-elektrotechniek.nl](http://www.stam-elektrotechniek.nl)  
[info@stam-elektrotechniek.nl](mailto:info@stam-elektrotechniek.nl)  
 Postbus 42 1000 AB Amsterdam  
 T 020 610 0100