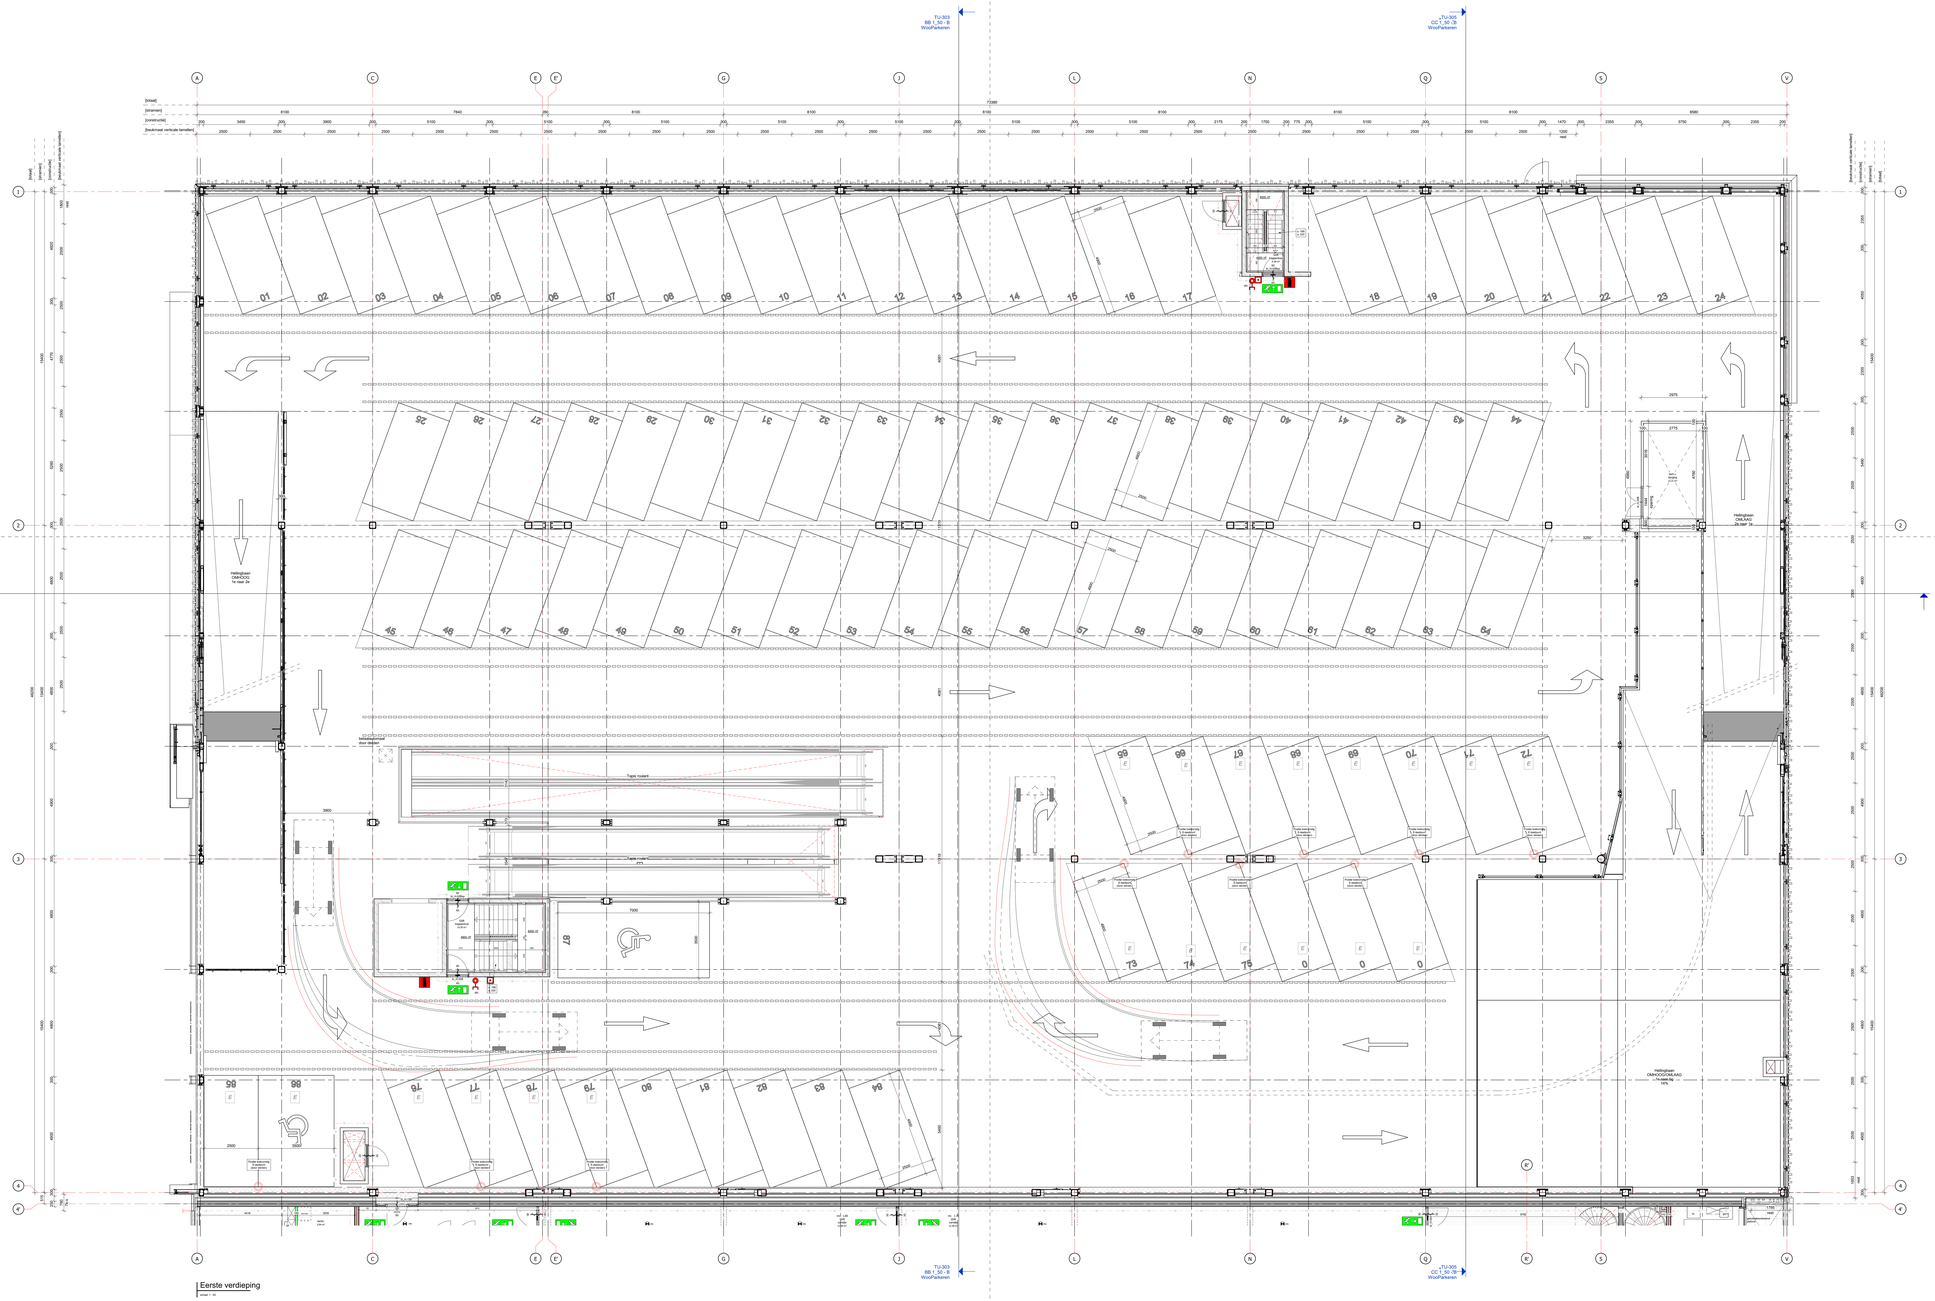
TU-301
BB 1_50 - B
WoonParkeren
TU-302
CC 1_50 -B
WoonParkeren
TU-303
DD 1_50 - Deel 2
TU-305
CC 1_50 -B
WoonParkeren
Hellingbaan
OMHOOG
Te naar 2e
Hellingbaan
OMLAAG
2e naar 1e
Hellingbaan
OMHOOG/OMLAAG
Tussen
verd. 1e
Tapis roulant
Tapis roulant
pers.
HELLIF
HELLIF
HELLIF