
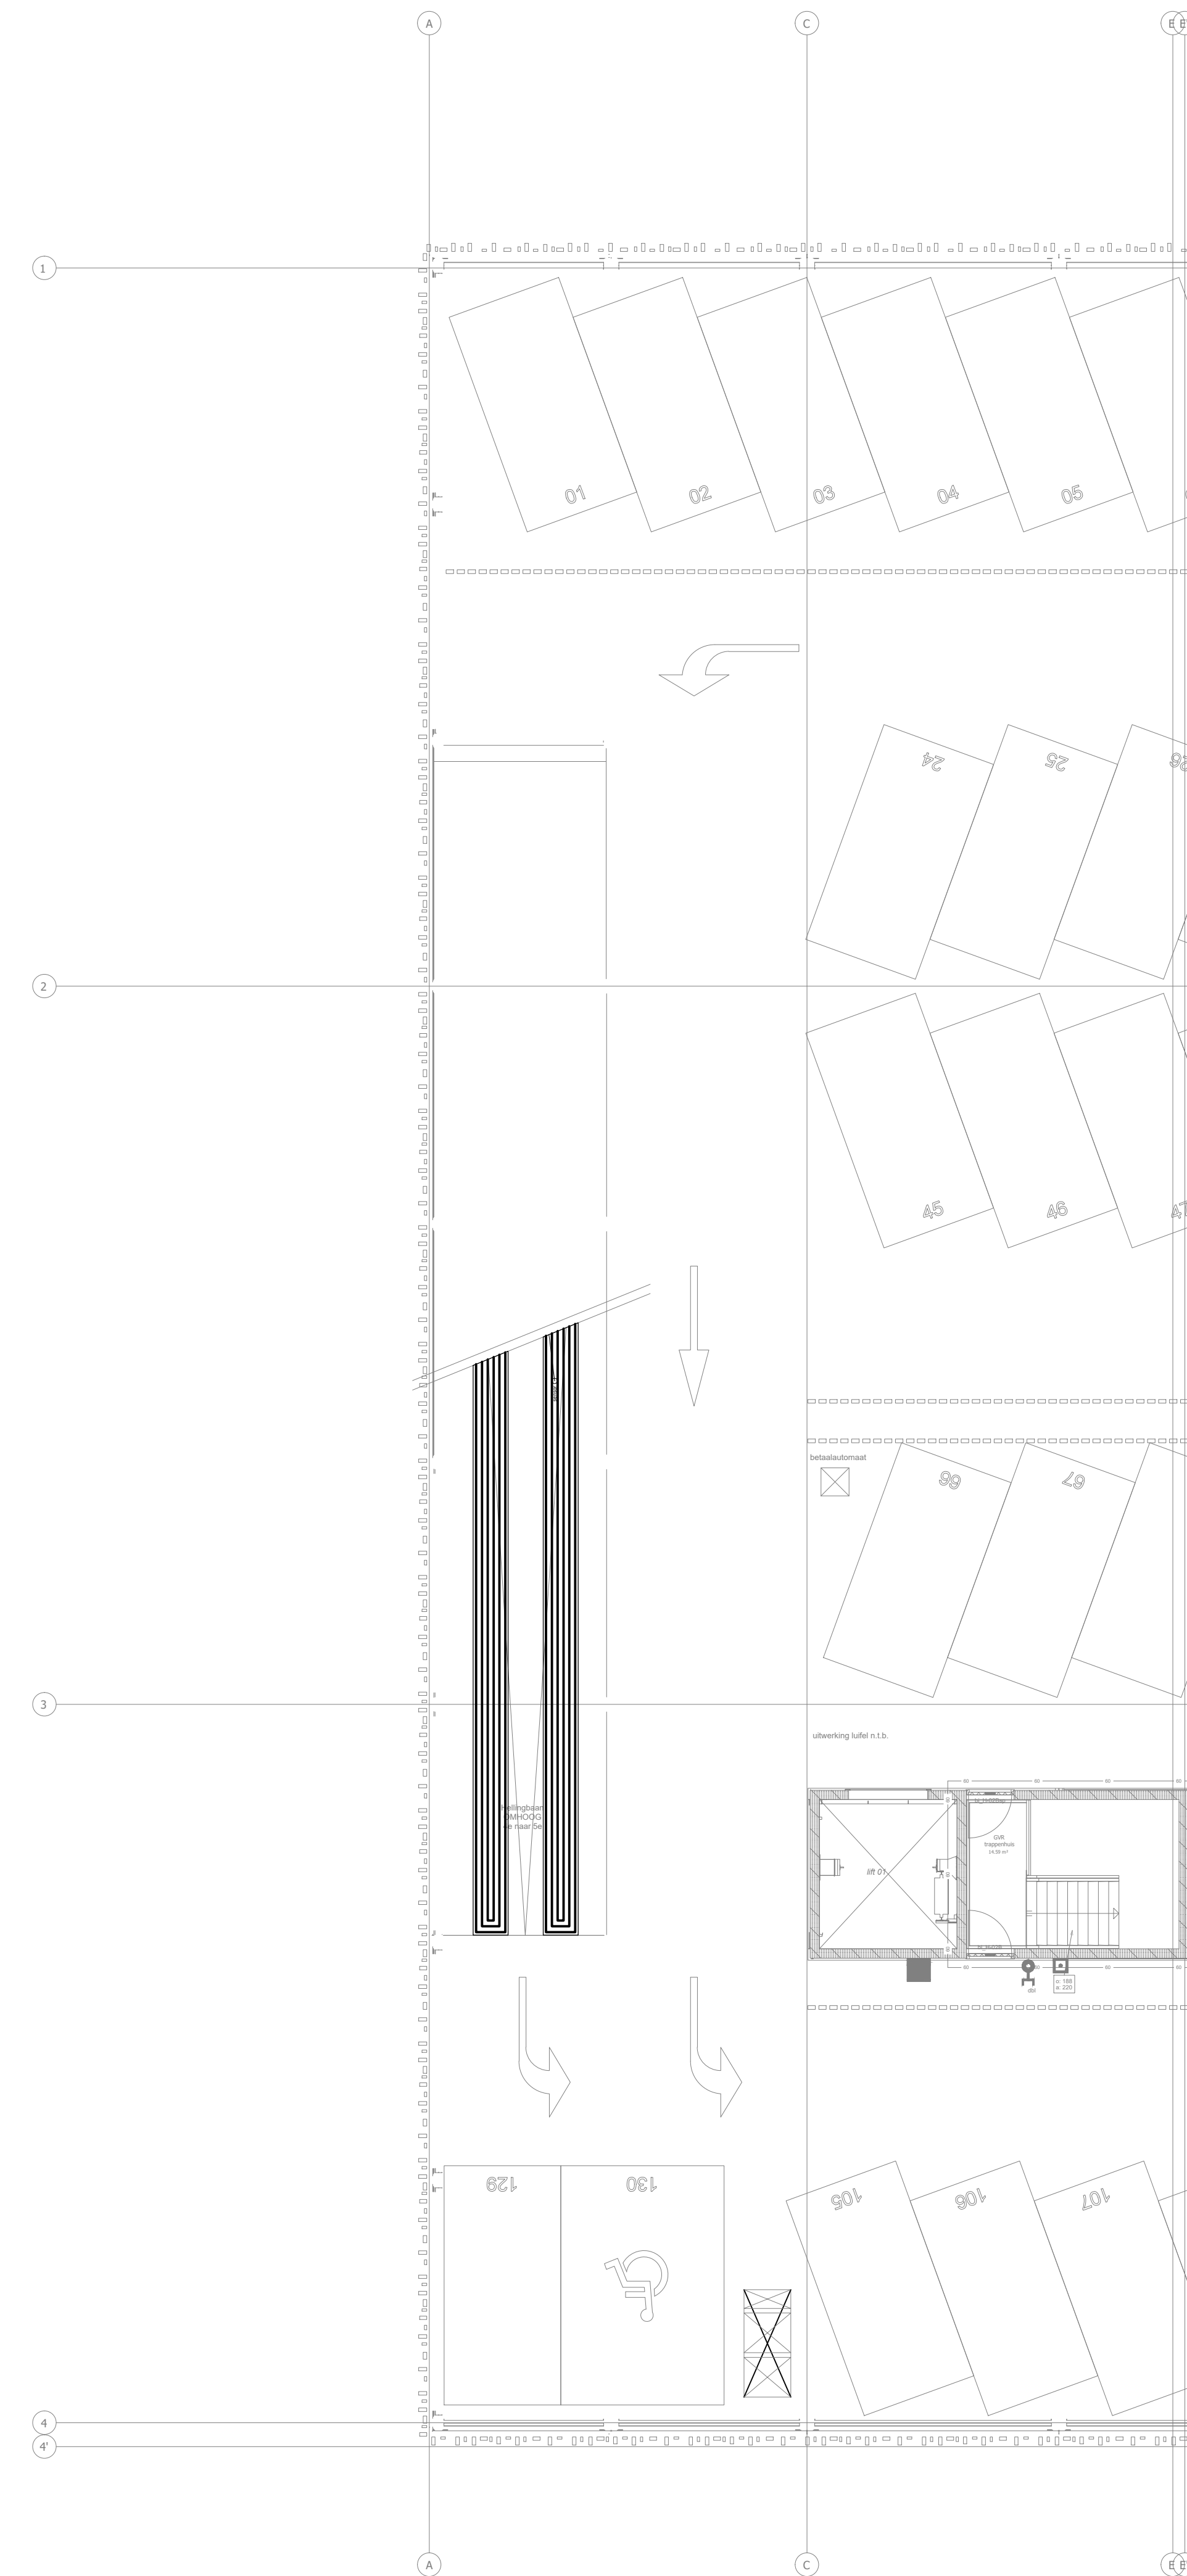


4e



Dak

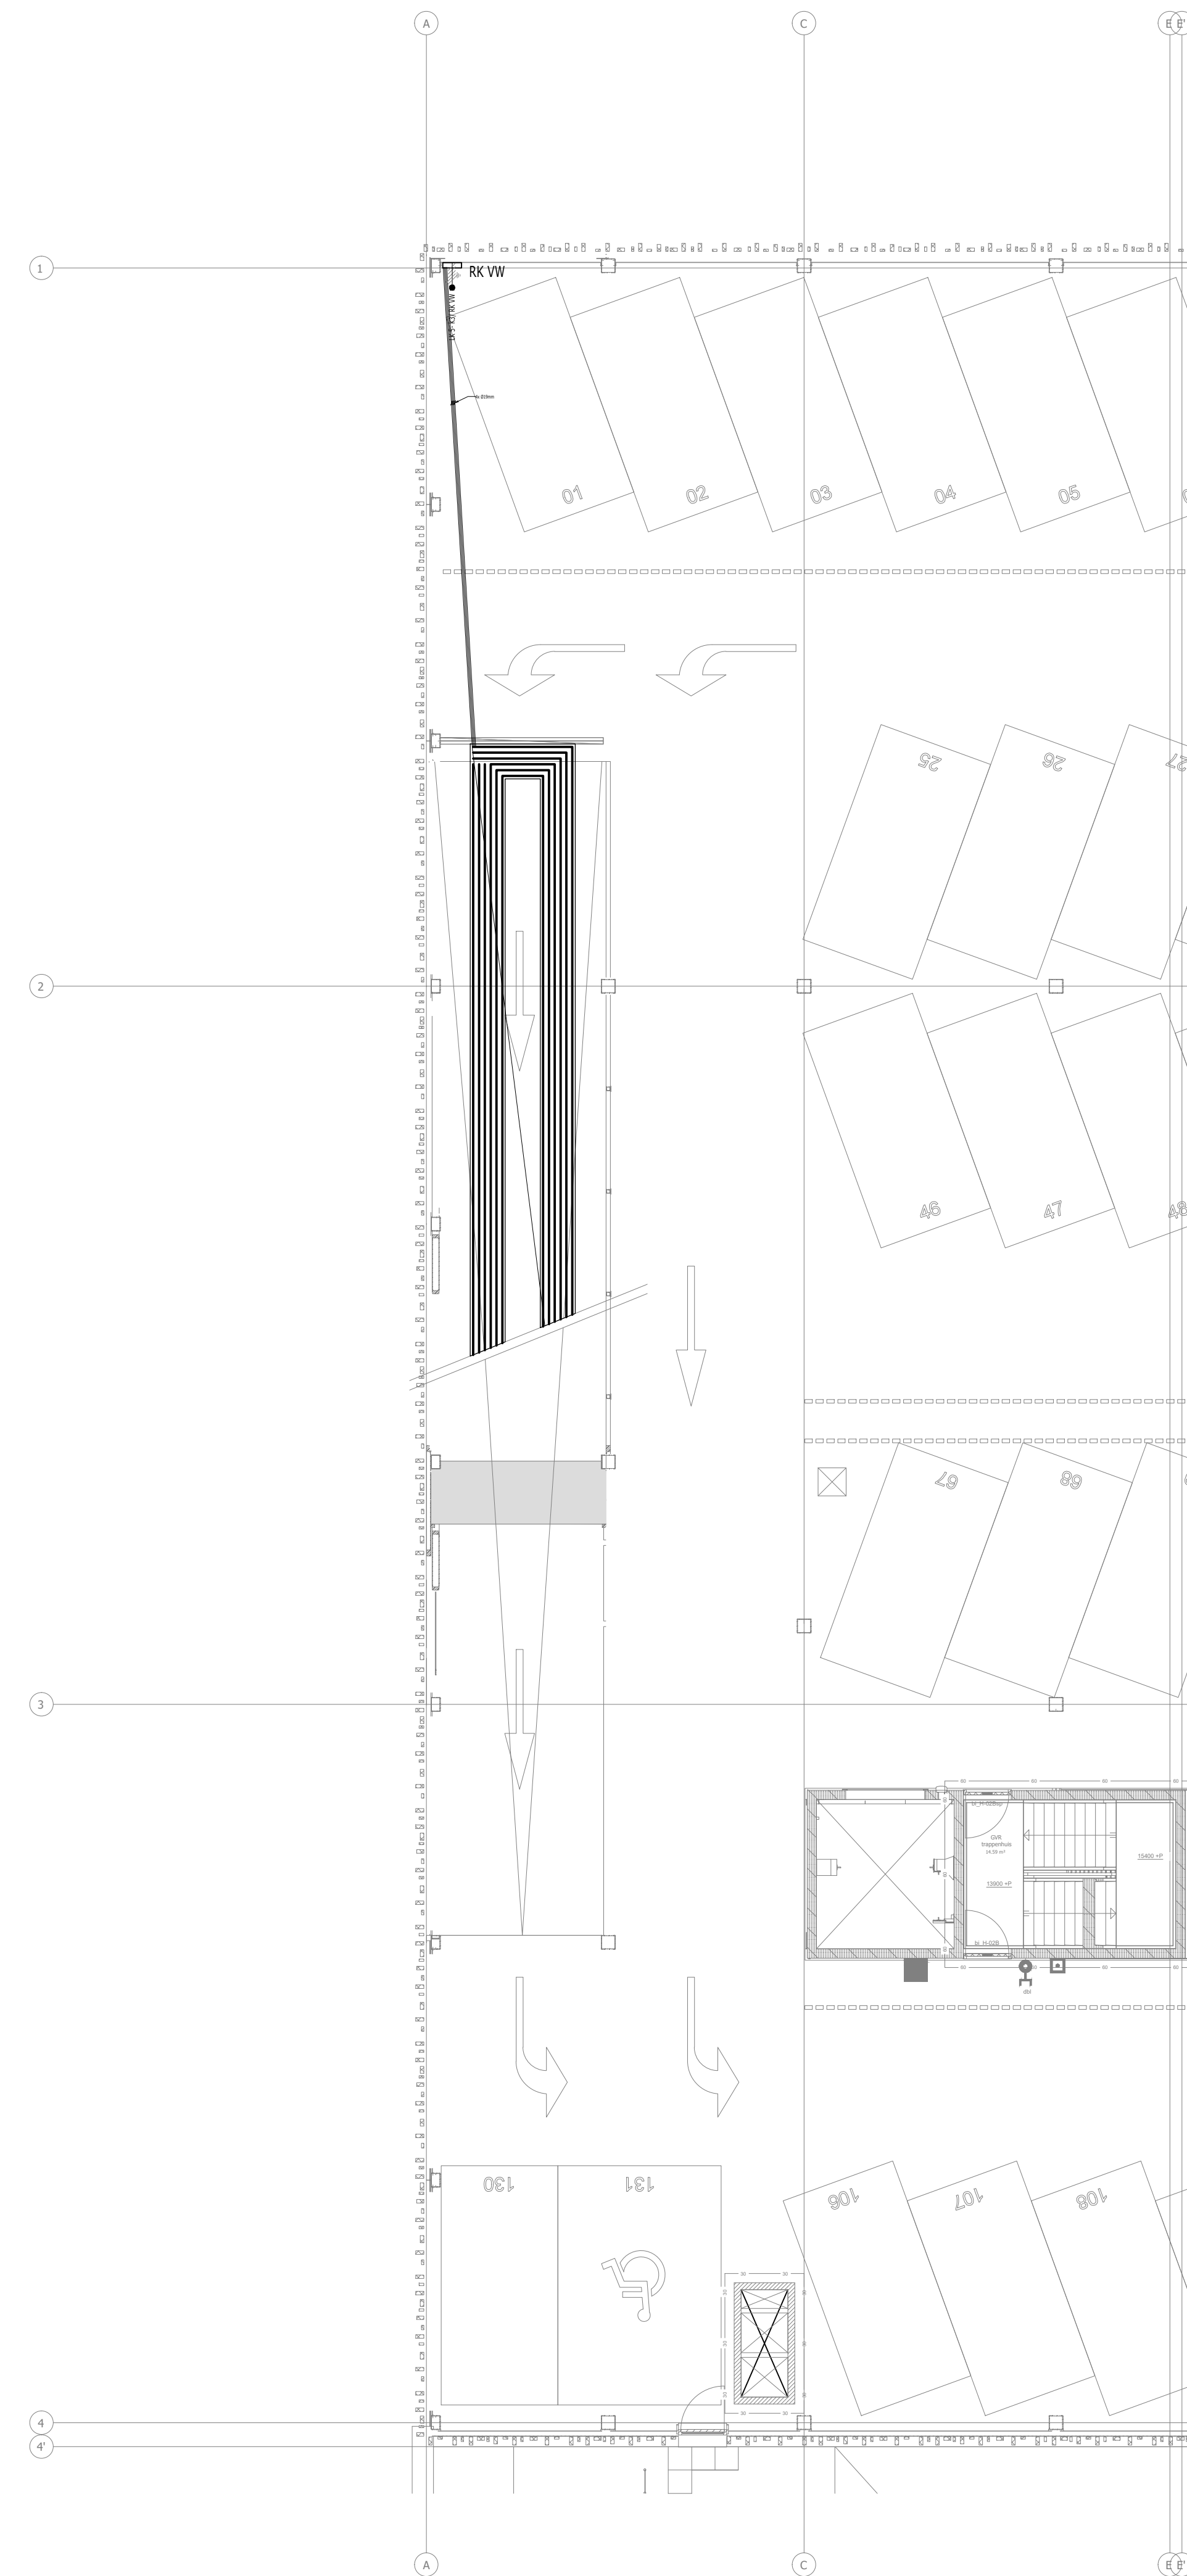

STATUS	DEFINITIEF	03-12-2020
Wijzig. A		
Wijzig. B		
Wijzig. C		
Wijzig. D		
Wijzig. E		

Project:	BAM – SCHALKSTAD	Proj.nr:	181023
		Bestand:	10001-10
		Datum:	03-12-2020

---	--	----------------------	--

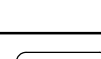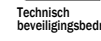 STAM	ELEKTRO- TECHNIEK	
---	------------------------------	---	---	--