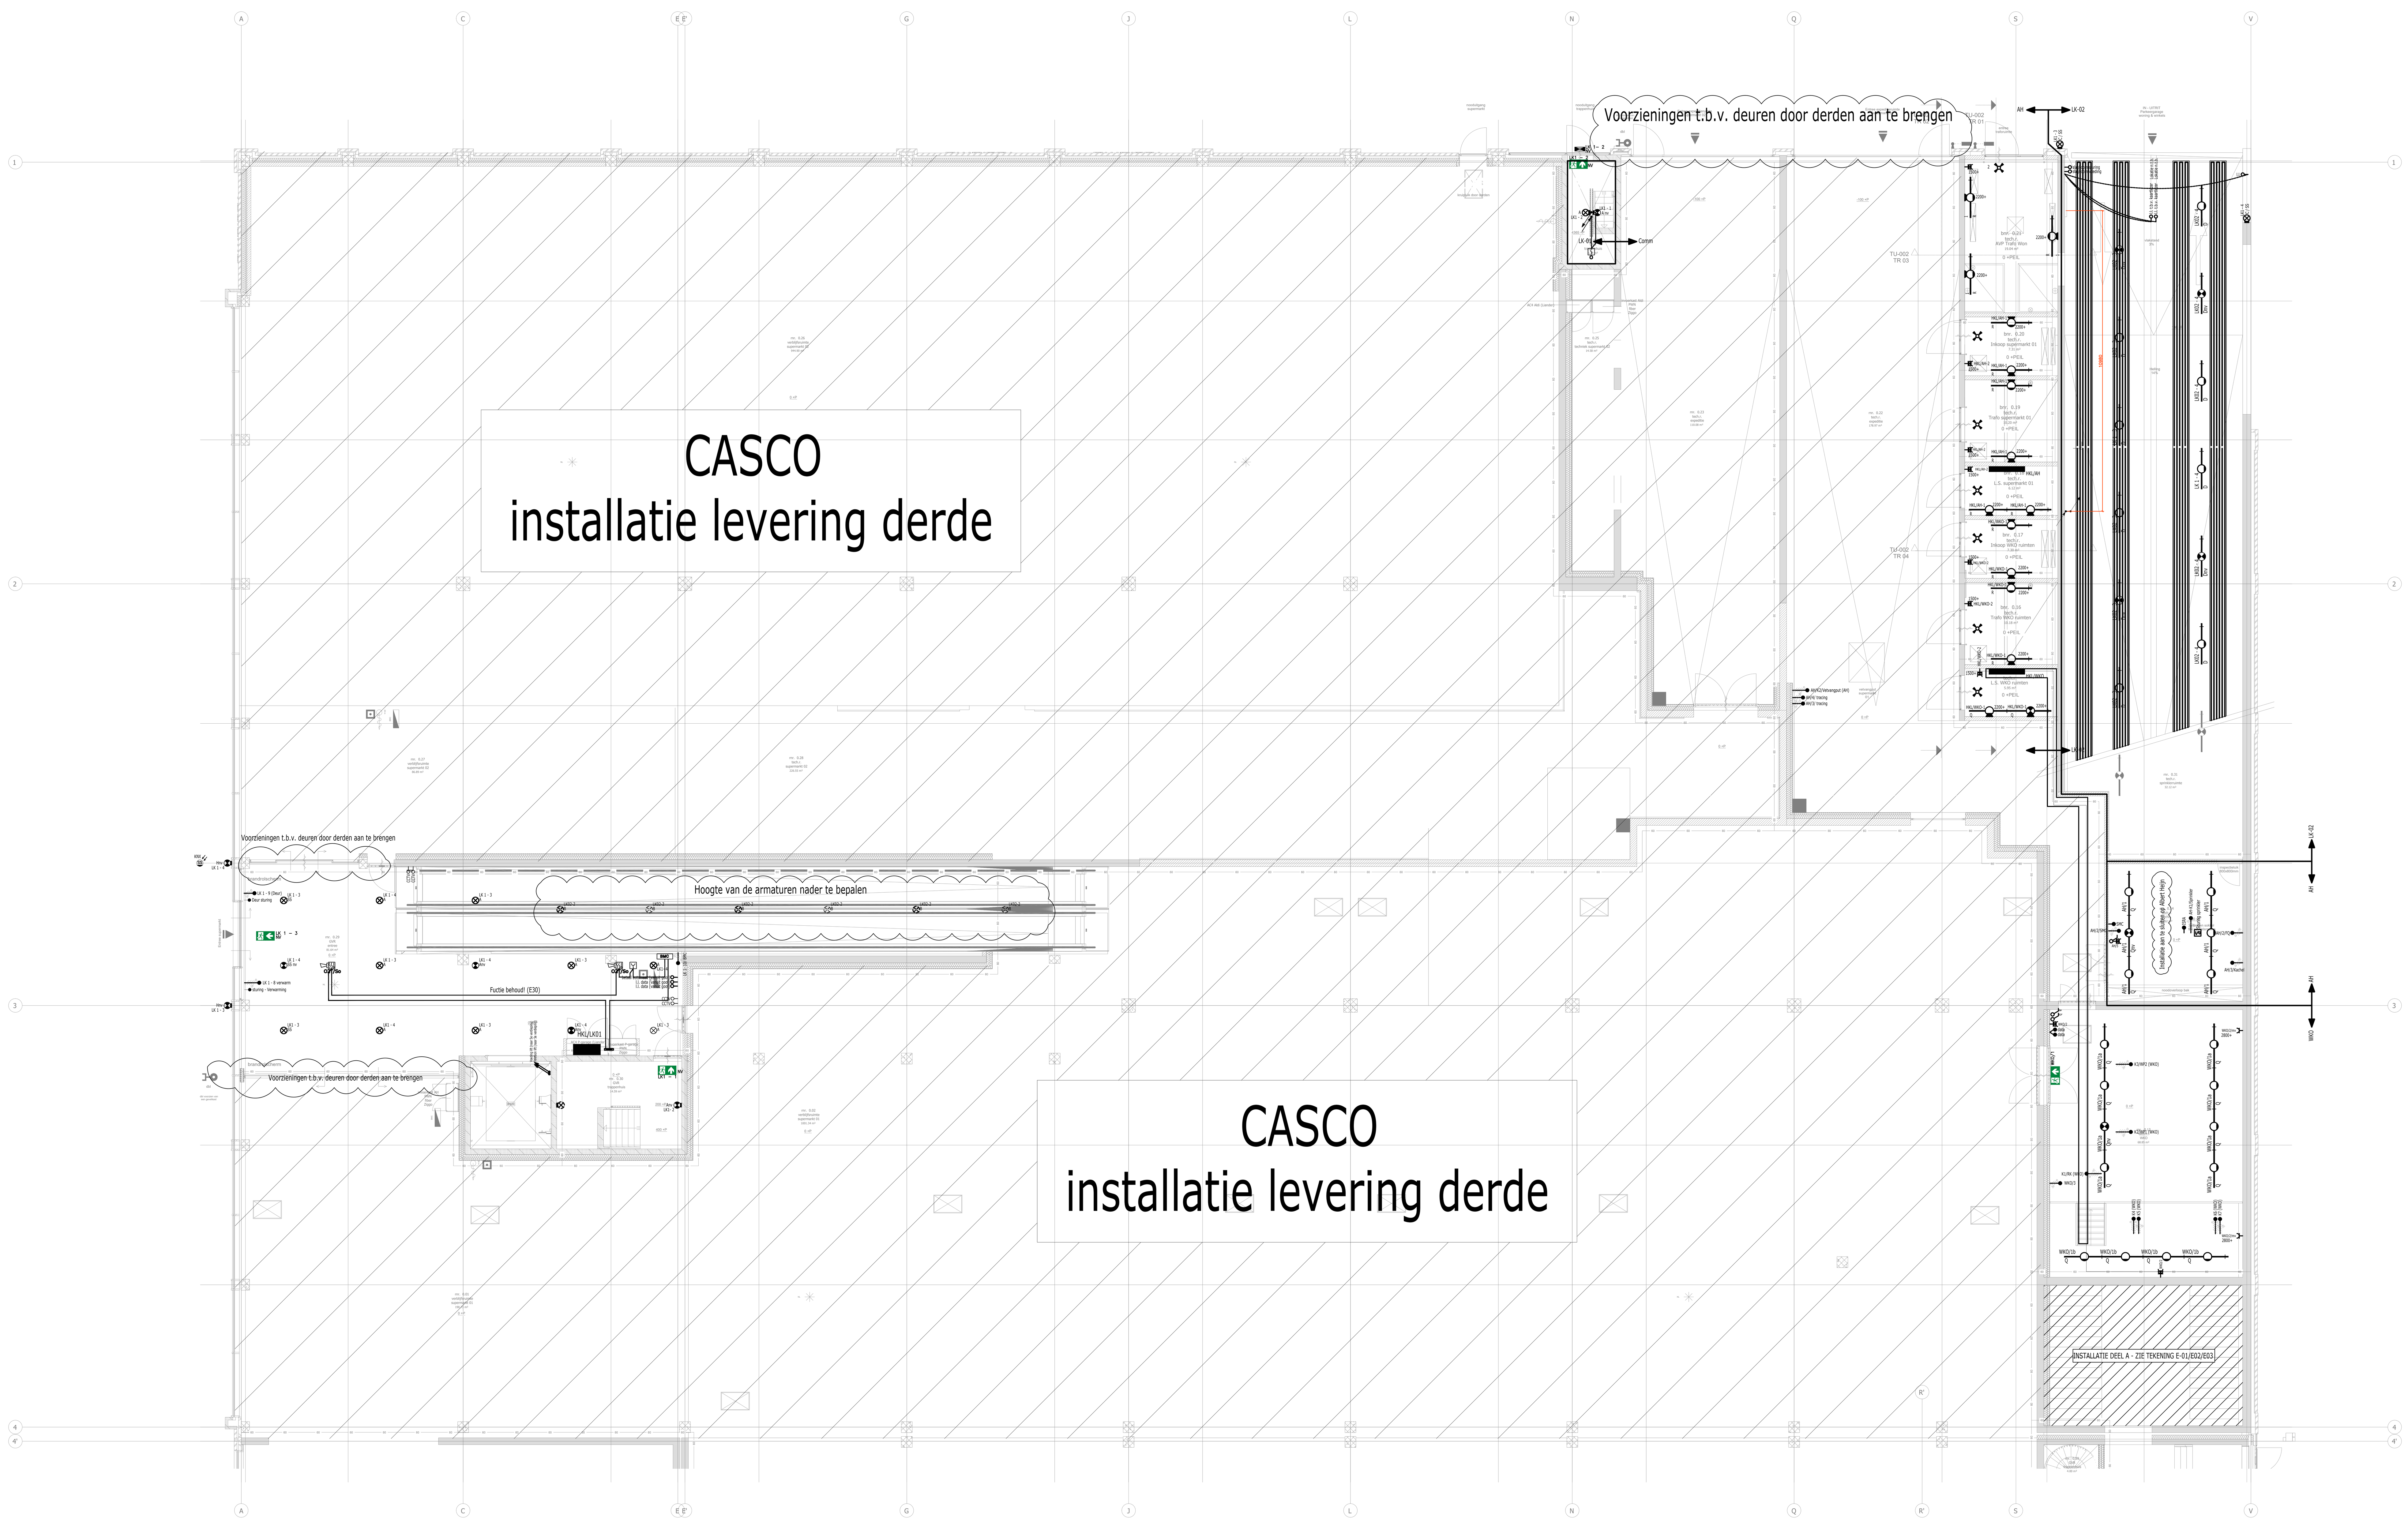

STATUS	CONCEPT REVISIE	21-06-2021
Wijz. A		
Wijz. B		
Wijz. C		
Wijz. D		
Wijz. E		

Project: BAM – SCHALKSTAD		**Proj.nr.**	1812033
		Bestand	190501-I-V0
		Datum	07-10-2019
Onderdeel: ELEKTRISCHE INSTALLATIE PARKEERGARAGE BEGANE GROND		**Getekend**	LKE
		Schaal	1:100
		Ontwerp voor accoord. paraaf: d.d. ../../....	
		Formaat A0	**Tek.nr.** E-50

STAM ELEKTRO-TECHNIEK
tel: 075-6354151
tekenkamer@stamelektro.nl
www.stamelektro.nl
Ducaatstraat 42
1507 BW Zaandam

Lid van Techniek Nederland
PARTNER KNX
KEMA CERTIFICAAT KOMO-Instal
CCV BORG Technisch beveiligingsbedrijf