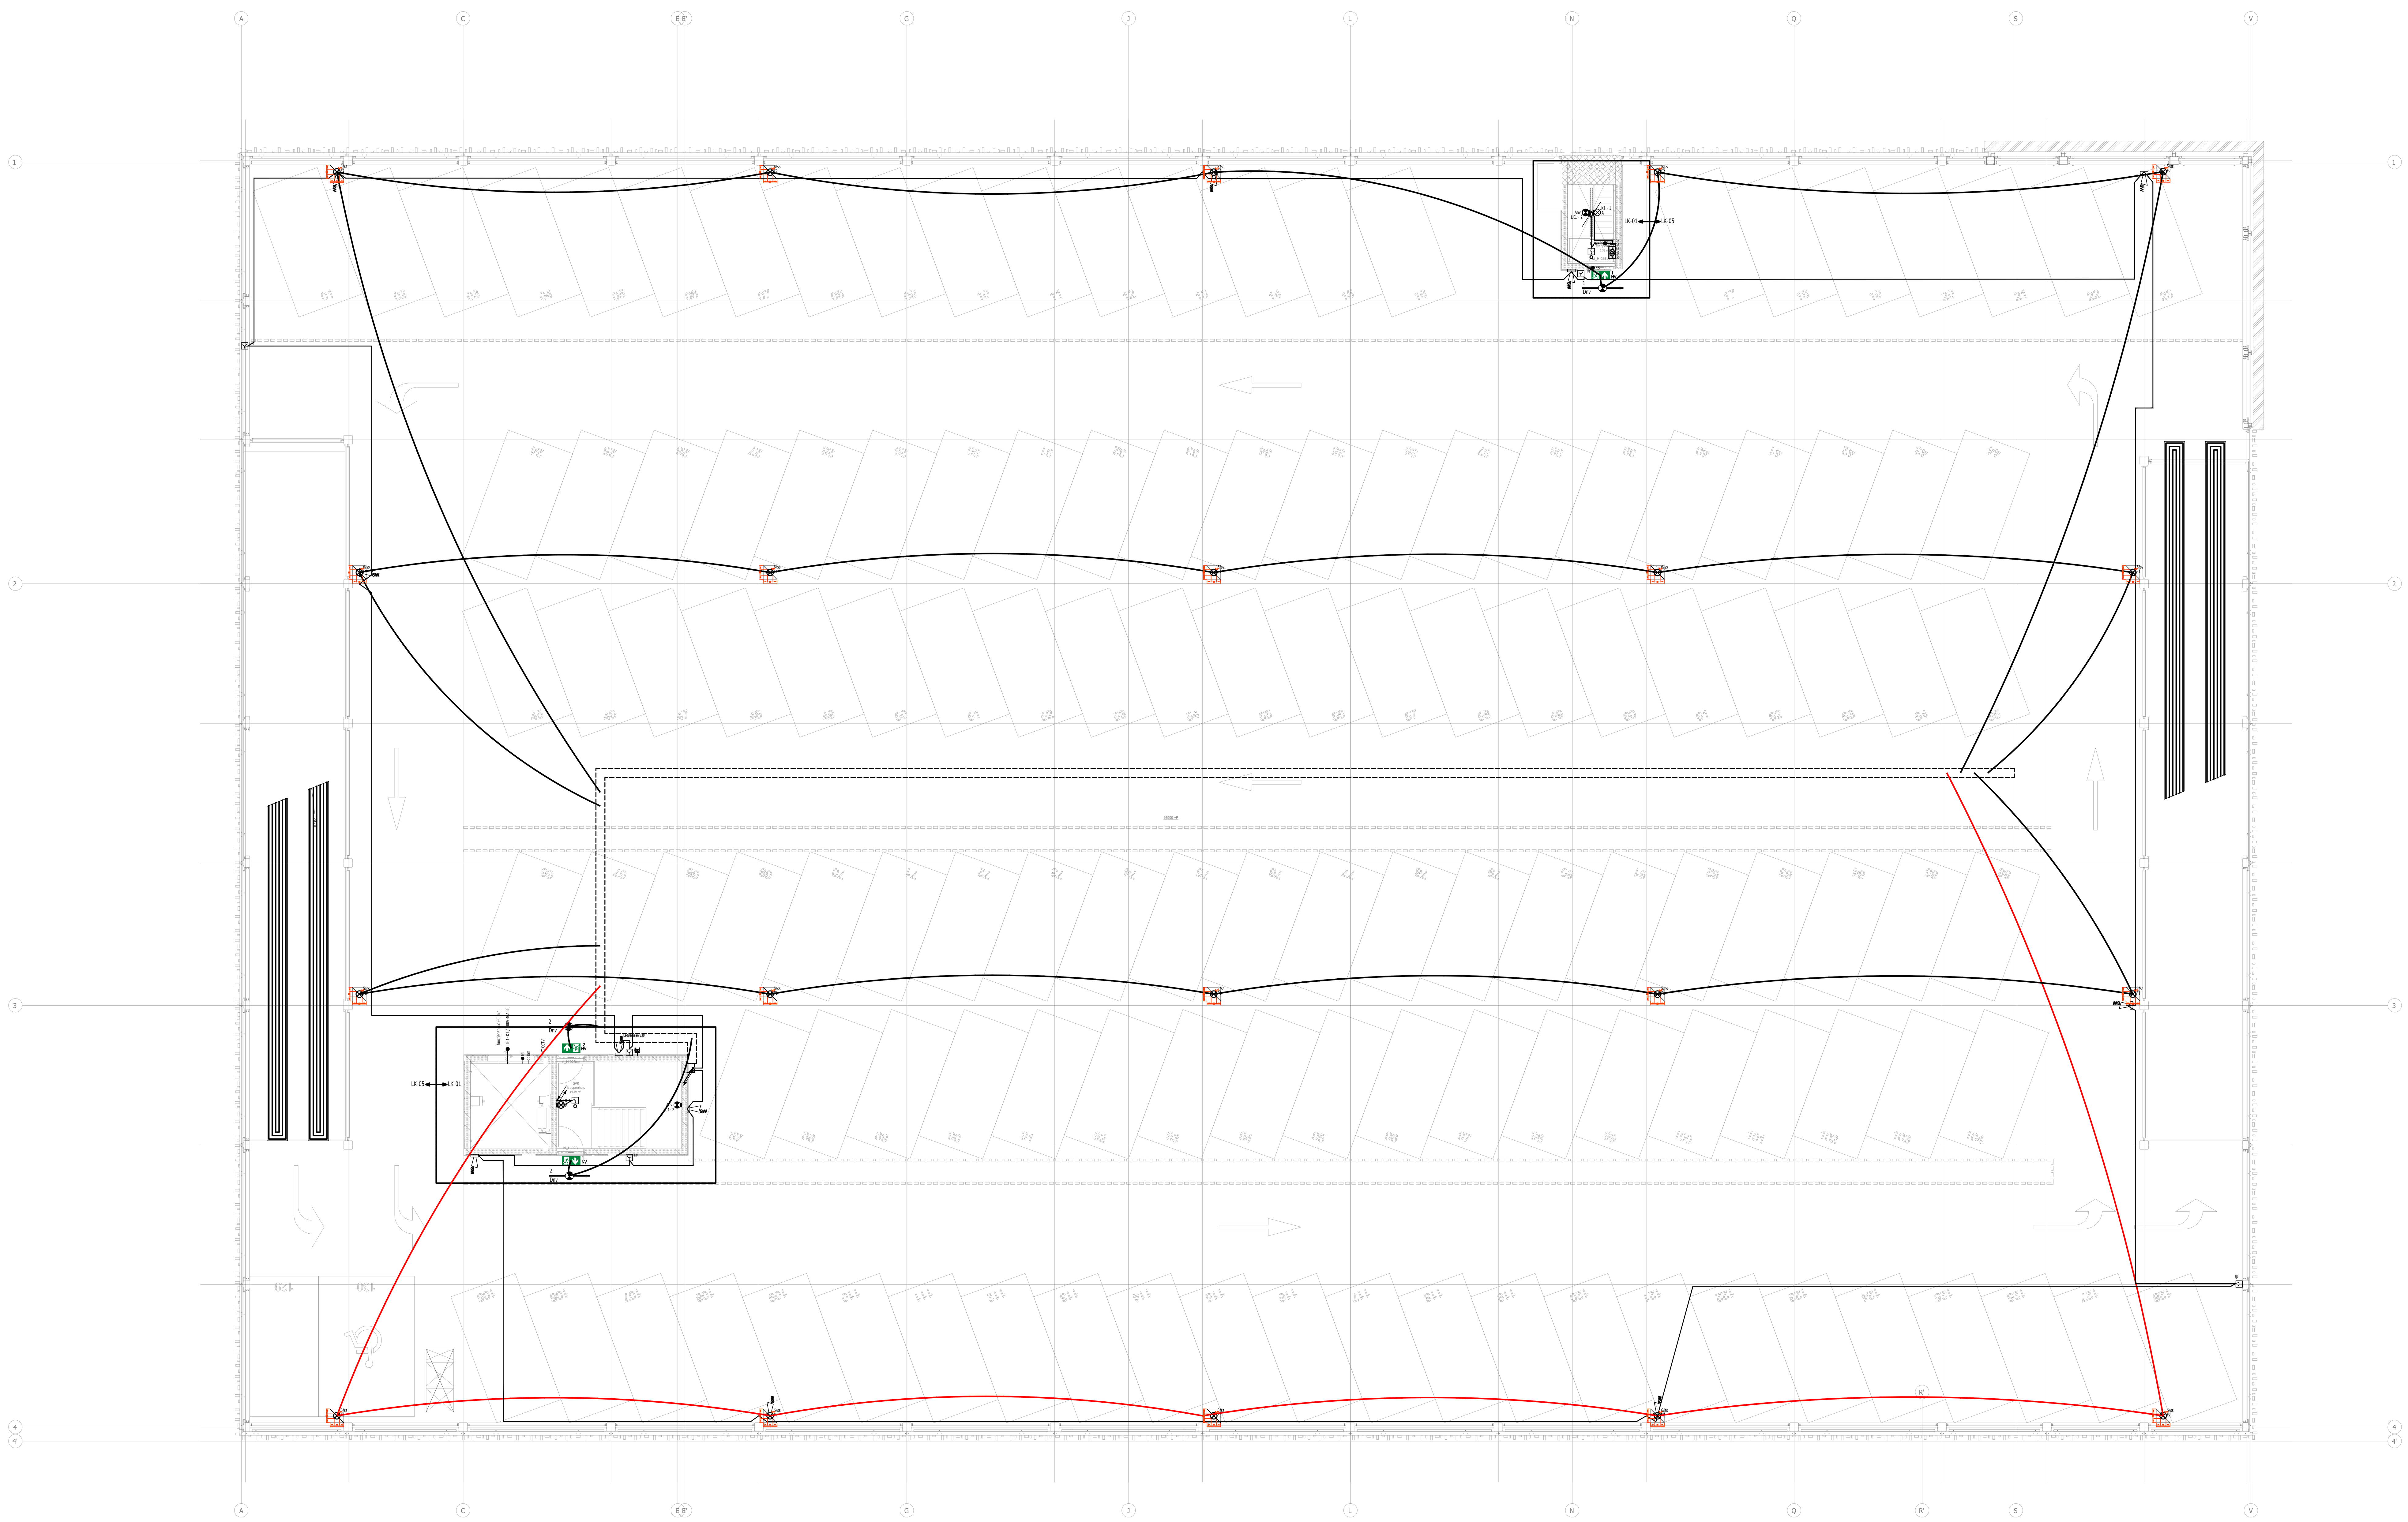

STATUS	CONCEPT REVISIE	21-06-2021
Wijz. A		
Wijz. B		
Wijz. C		
Wijz. D		
Wijz. E		

Project: BAM – SCHALKSTAD

Onderdeel: ELEKTRISCHE INSTALLATIE PARKEERGARAGE VIJFDE VERDIEPING

Proj.nr.	1812033
Bestand	190501-I-V5
Datum	07-10-2019
Getekend	LKE
Schaal	1:100

Ontwerp voor accoord.

paraaf:

d.d. ../../....

Formaat	Tek.nr.
A0	E-55

STAM ELEKTRO-TECHNIEK
tel: 075-6354151
tekenkamer@stamelektro.nl
www.stamelektro.nl
Ducaatstraat 42
1507 BW Zaandam

Lid van Techniek Nederland
PARTNER KNX
KEMA CERTIFICAAT KOMO-Instal
CCV BORG Technisch beveiligingsbedrijf