
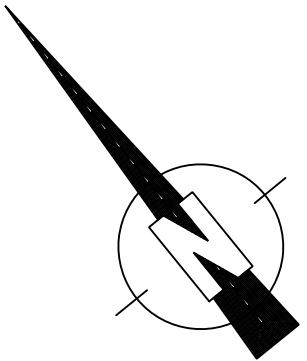


ZIE TEK 7/20

ZIE TEK 7/20

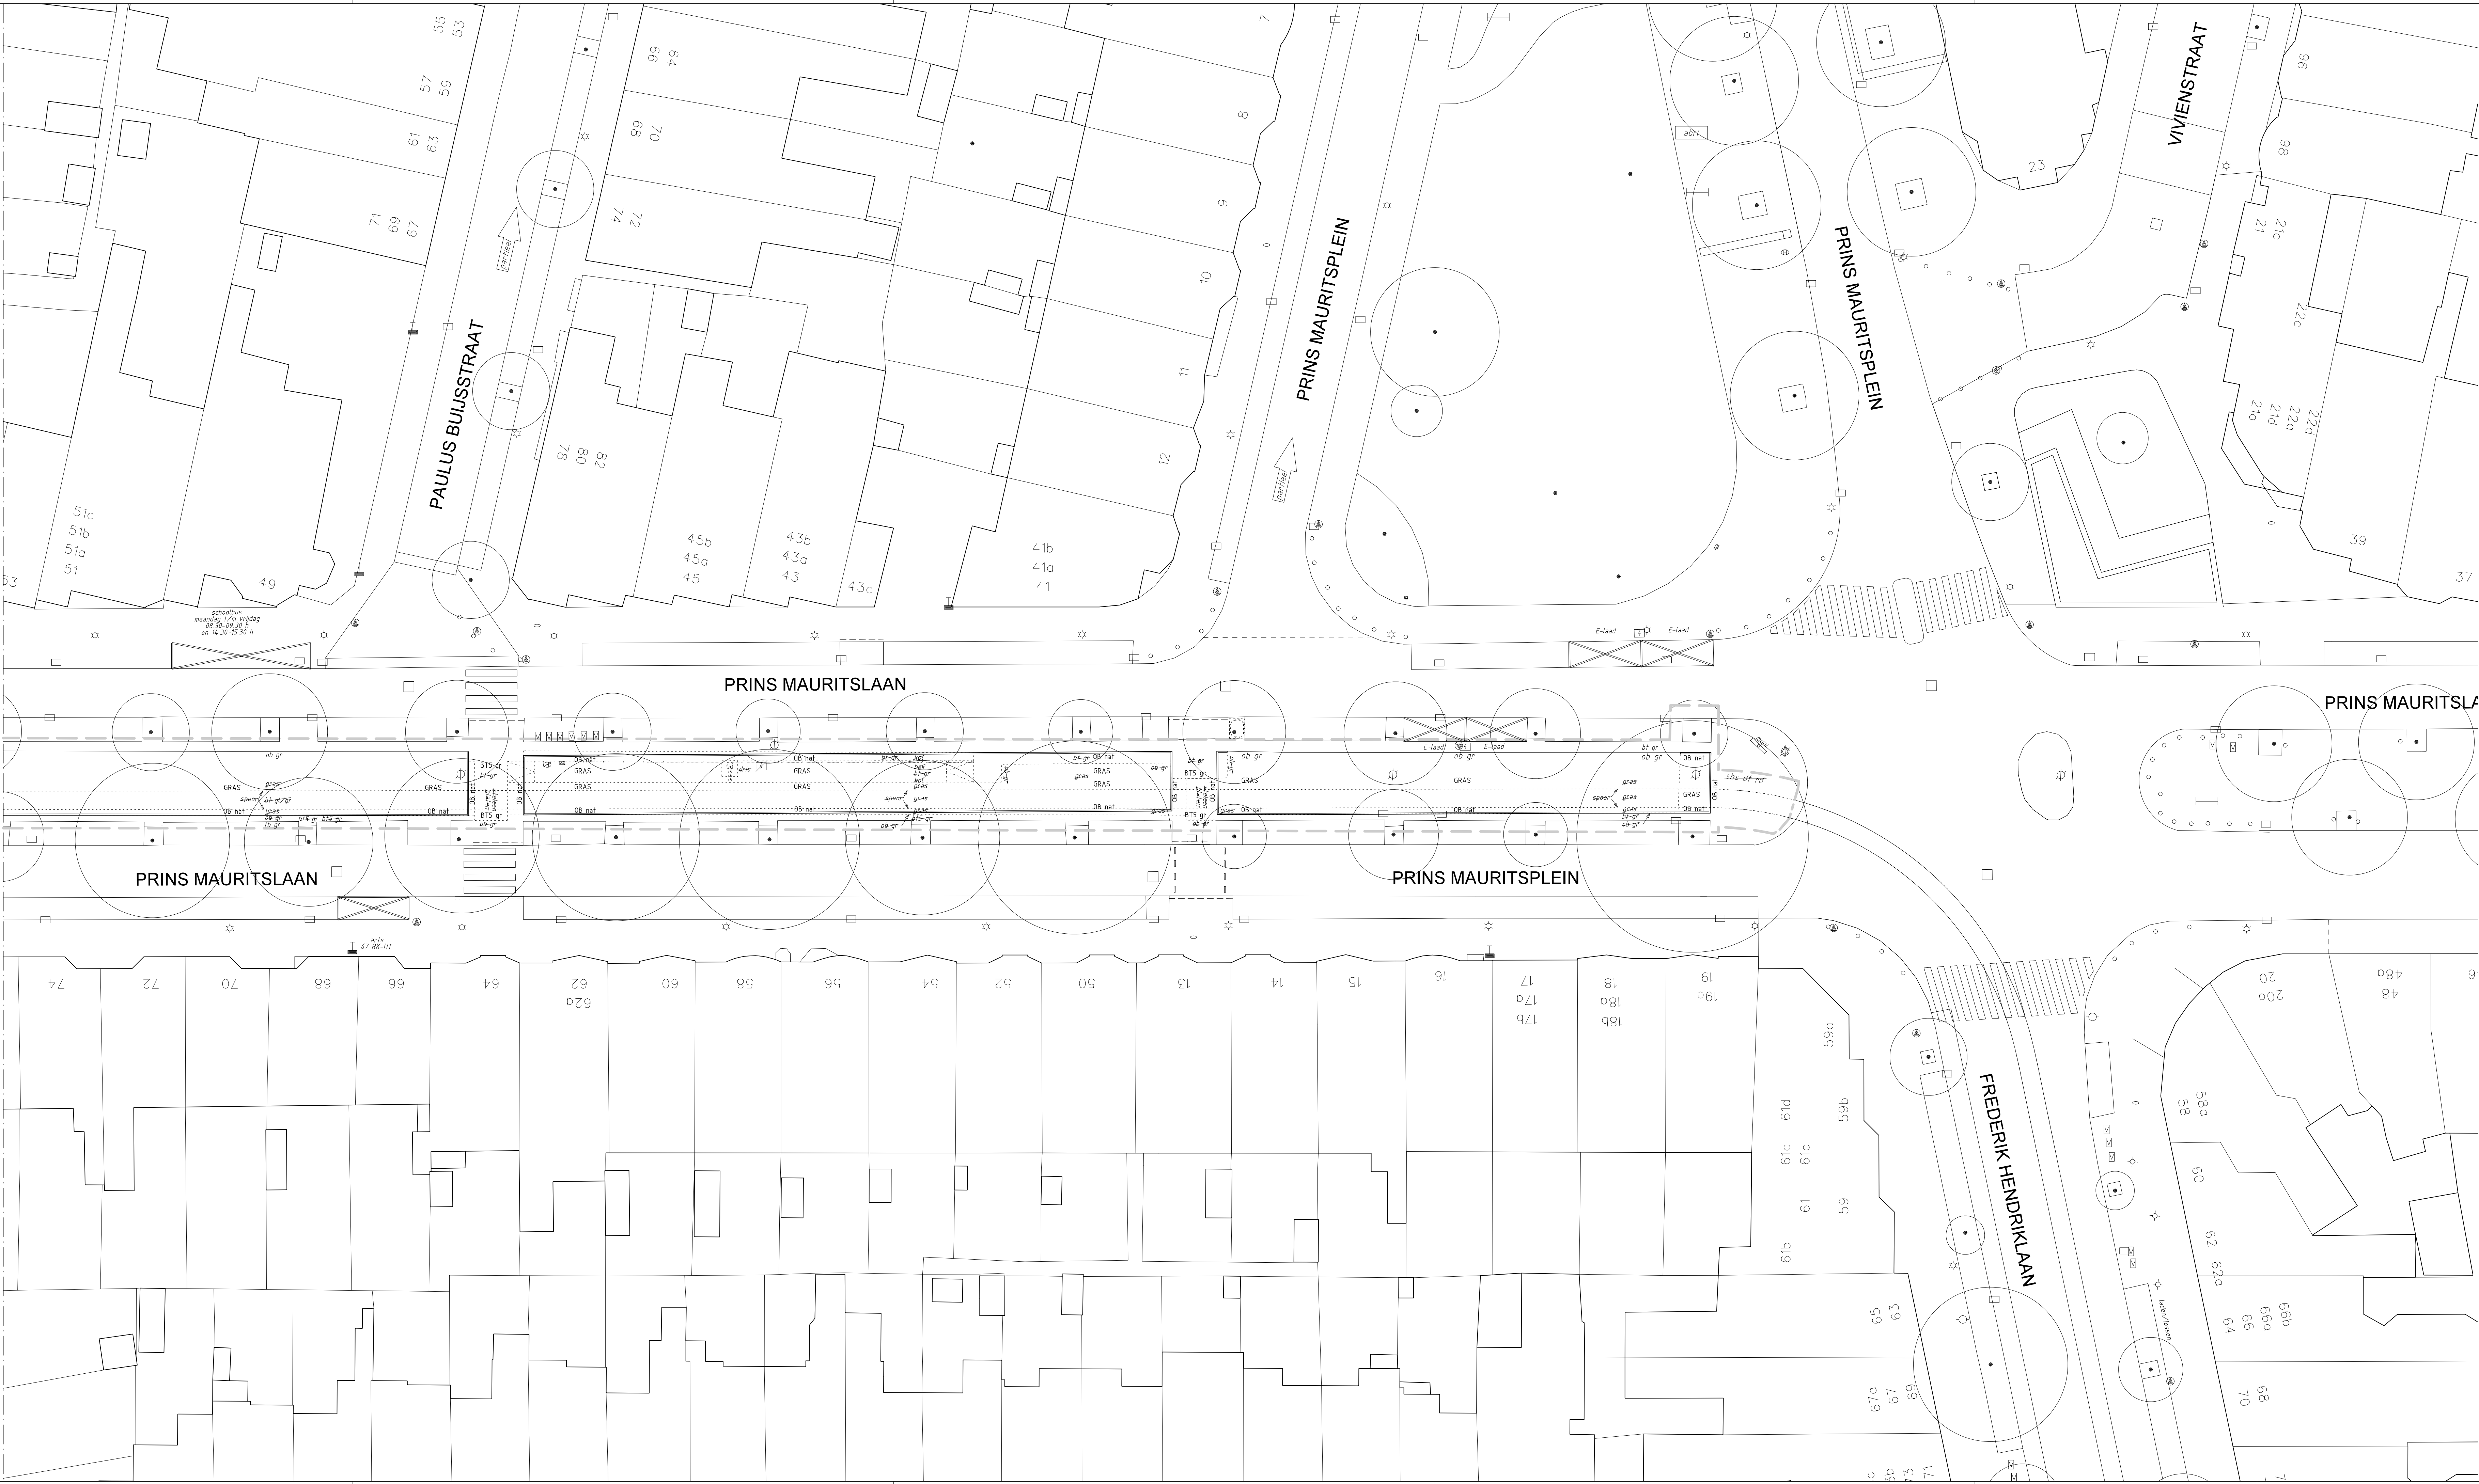

Wijz.	Datum	Status	Opmerkingen
0	20-12-21	Definitief	Blad is ongewijzigd

Contr.	Tekenaar	Projectleider	Afdelingshoofd	Project e.v.
Naam	sbhymak	sbdob2p		sbdob2p
Datum	20-12-2021	20-12-2021		20-12-2021



INTHR
Tramlijn 16 Statenlaan en Prins Mauritslaan
Bestekstekening

Opdrachtgever:	GDH DSO Verkeer	Besteknummer:	2021.762.035	Afdeling	Blad	Wijz.
Project e.v.:	R. van der Kooij	Schaal:	1 : 200			
Projectleider:	P. Dobbe	Formaat:	1,5 x A1			
Ontwerper:	M. Mousset	Maten in:	m			
Tekenaar:	K.C. Hyman	Hoogtematen in meters t.o.v. N.A.P.				
Projectnummer:	95025415					
Documentnummer:	95025415-INTHR0-CTV-BE-009					