




	Verwijderen stobbe (diam. zie kaplijst)
	Type A - 1.00 m mv ongraven - 1.00 m mv aanvoeren Teelgrond A "T" 70% bomenvoedingsgrond "T" 30%
	Type B - 1.00 m mv handmatig ongraven/zuigen - 1.00 m mv aanvoeren Teelgrond A "T" 70% bomenvoedingsgrond "T" 30%
	Type C - 1.00 m mv aanvoeren teelgrond omgngen met bomenvoedingsgrond verhouding 1:6
	Type D - 1.00 m mv handmatig ongraven/zuigen 0,87 m aanvullen bomenzand 5% "T" 0,05 m Straatzand 0,08 m Betontegels
	Pneumatisch injecteren (Door derden) en aanbrengen van: 50% Perlite 50% Schimmel Dominante Compost
	Type E Onderbegeleiding ETW'er: • zorgvuldig huidige constructie verwijderen • eventueel deskundig wortels amputeren • ontstane gaten vullen met teelgrond A "T"
	handmatig ongraven sleuf tot 0,70m min maaiveld deskundig amputeren wortels
	Civiele grondwerkzaamheden - 1.00 m mv grond ongraven - 1.00 m mv zand aanbrengen
	Groenvoorzieningen in verhanding; bomenzand ca. 20 m3
Belangrijk Bouwhekken aanbrengen ter bescherming van wortelzone op aanwijzing van ETW'er	

Wijz. 0	Datum 20-12-21	Status Definitief	Opmerkingen Blad is ongewijzigd
Contr. Naam Datum	Tekenaar	Projectleider	Afdelingshoofd Project e.v. sbdabp 20-12-2021



INTHR Tramlijn 16 S bomengrond, Civiele en culturele voorzieningen Bestekstekening				
Opdrachtgever:	GDH DSO Verkeer	Besteknummer:	2021.762.035	Afdeling Blad
Project e.v.:	R. van der Kooij	Schaal:	1 : 200	CTV 15/20 0
Projectleider:	P. Dobbe	Formaat:	4 x A2	
Ontwerper:	M. Mousset	Maten in:	m	
Tekenaar:	K.C. Hyman	Hogtematen in meters Lo.v.N.A.P.		
Projectnummer:	95025415	Documentnummer:	95025415-INTHR0-CTV-BE-009	