


# STATENLAAN

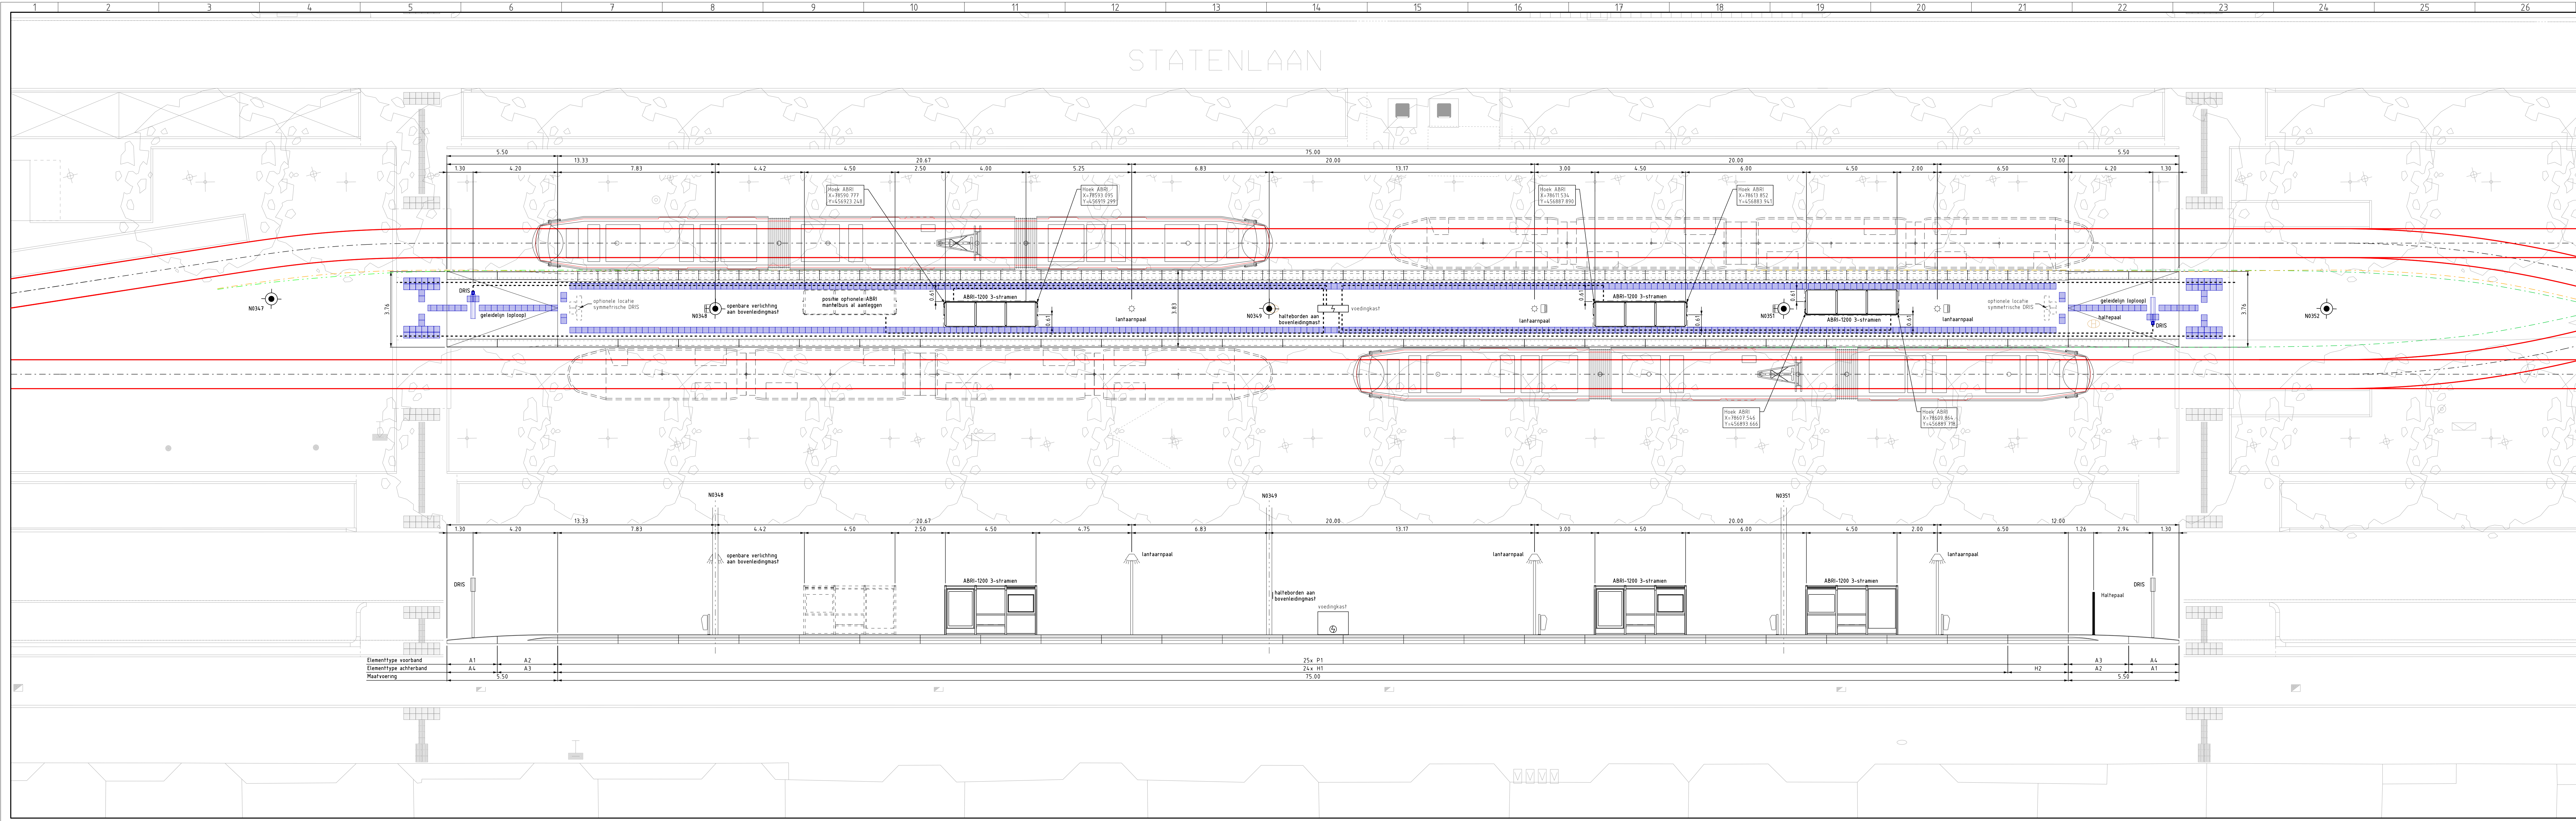

Type verlichting nader te bepalen

**Legenda**

- As 1: Asnummer en richting fram
- Sporen nieuw: Sporen nieuw
- Sporen bestaand: Sporen bestaand
- Hattelijnen: Hattelijnen
- PVR lijnen: PVR lijnen
- mantelbus PVC Ø110 mm: mantelbus PVC Ø110 mm
- tegels geteldlijn b = 10,20/30 cm: tegels geteldlijn b = 10,20/30 cm
- waarschuwingstegel objectmarkering: waarschuwingstegel objectmarkering
- bestrating halte tegels 30x30cm: bestrating halte tegels 30x30cm
- afvalbak: afvalbak
- haltepaal: haltepaal
- voedingkast voor ABRI en DRIS: voedingkast voor ABRI en DRIS
- bovenleiding mast: bovenleiding mast

**Overzichtskaart**

00 Datum 19-11-2021	Eerste uitgave	19-11-21	Voor vrijgave 22-11-2021	Akkoord
Getekend D.B. Stolzenbach	Gecontroleerd J. Langhout			HTM Sam
Projectnummer 500-650	Project NNR2 lijn 16 deel 5			

Omschrijving  
**Halte Statenkwartier - aanbrengen**  
 Locatie: halter 0940 en 0943 en 0944  
 Projectfase: Definitief ontwerp

HTM	HTM Personenvervoer NV Afdeling Techniek Postbus 28503 2502 KM Den Haag Bezoekadres: Centraal Station Koninkrijk Julianaplein 10	Tekeningnummer <b>RT031276</b>	Formaat <b>A3x3</b>
		Schaal 1:100	Eenheid m
		Jaar 2021	

Afgedrukt stolz      Afgedrukt stolz