


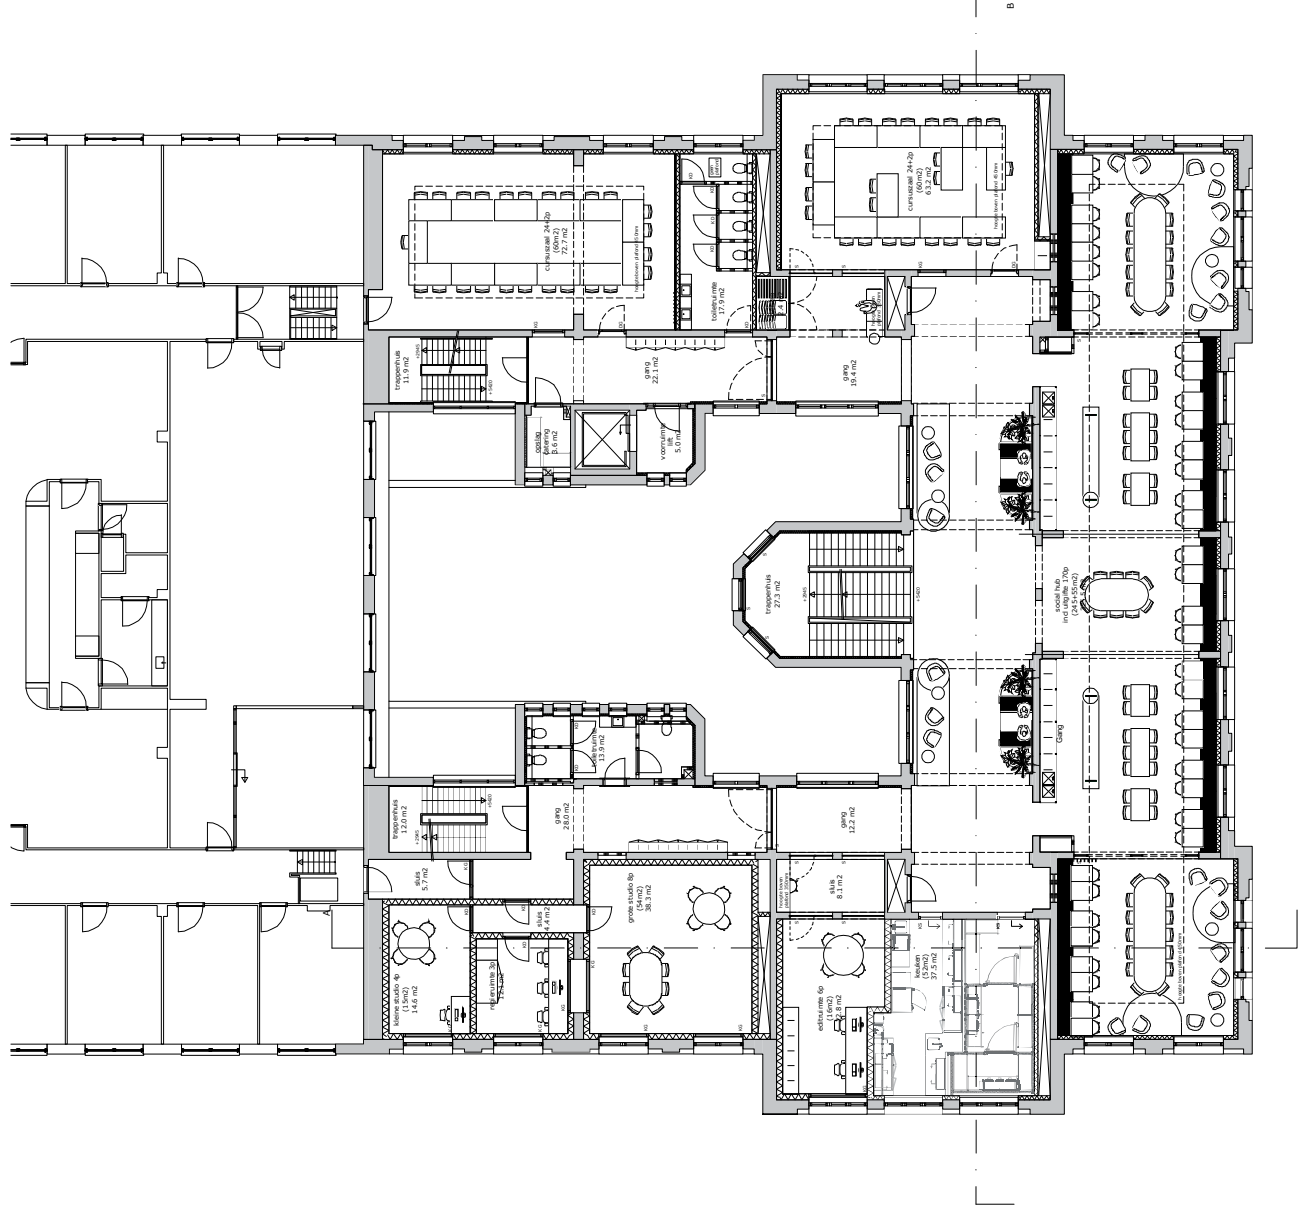

Renvooi



voorzetwand houten stijlen met thermische isolatie,



dikte 160mm inclusief studaag nieuw



FAAY W'all-in-One PG70 (Rc≥3.1m2K/W)



FAAY W'all-in-One PG40 (Rc≥1.5m2K/W)



lichte scheidsingwand d=150mm

MS 150 ECO DG/2.100.2.A



lichte scheidsingwand d=100mm

MS 100 ECO DG/2.50.2.A



BHG = nieuw houten buitenkozijn met glasvulling /
deur met glasvulling

S = nieuw stalen kozijn met glasvulling / deur met glasvulling

KD = nieuw houten kozijn met dichte houten deur

KG = nieuw houten kozijn met glasvulling / deur met glasvulling

KS = nieuw houten kozijn met dichte schuifdeur

G = bestaand kozijn met nieuwe glasvulling

DG = bestaand kozijn met nieuwe deur met glasvulling

DD = bestaand kozijn met nieuwe dichte houten deur

Rc waarden

begane grondvloer bestaand

gevels Rc≥3.1m2K/W, plaatselijk 1.5m2K/W (opwaardering)

daken schuin Rc≥2.5m2K/W (behoud, optie: opwaardering naar 4.5m2K/W)

daken plat Rc≥4.5m2K/W (opwaardering)