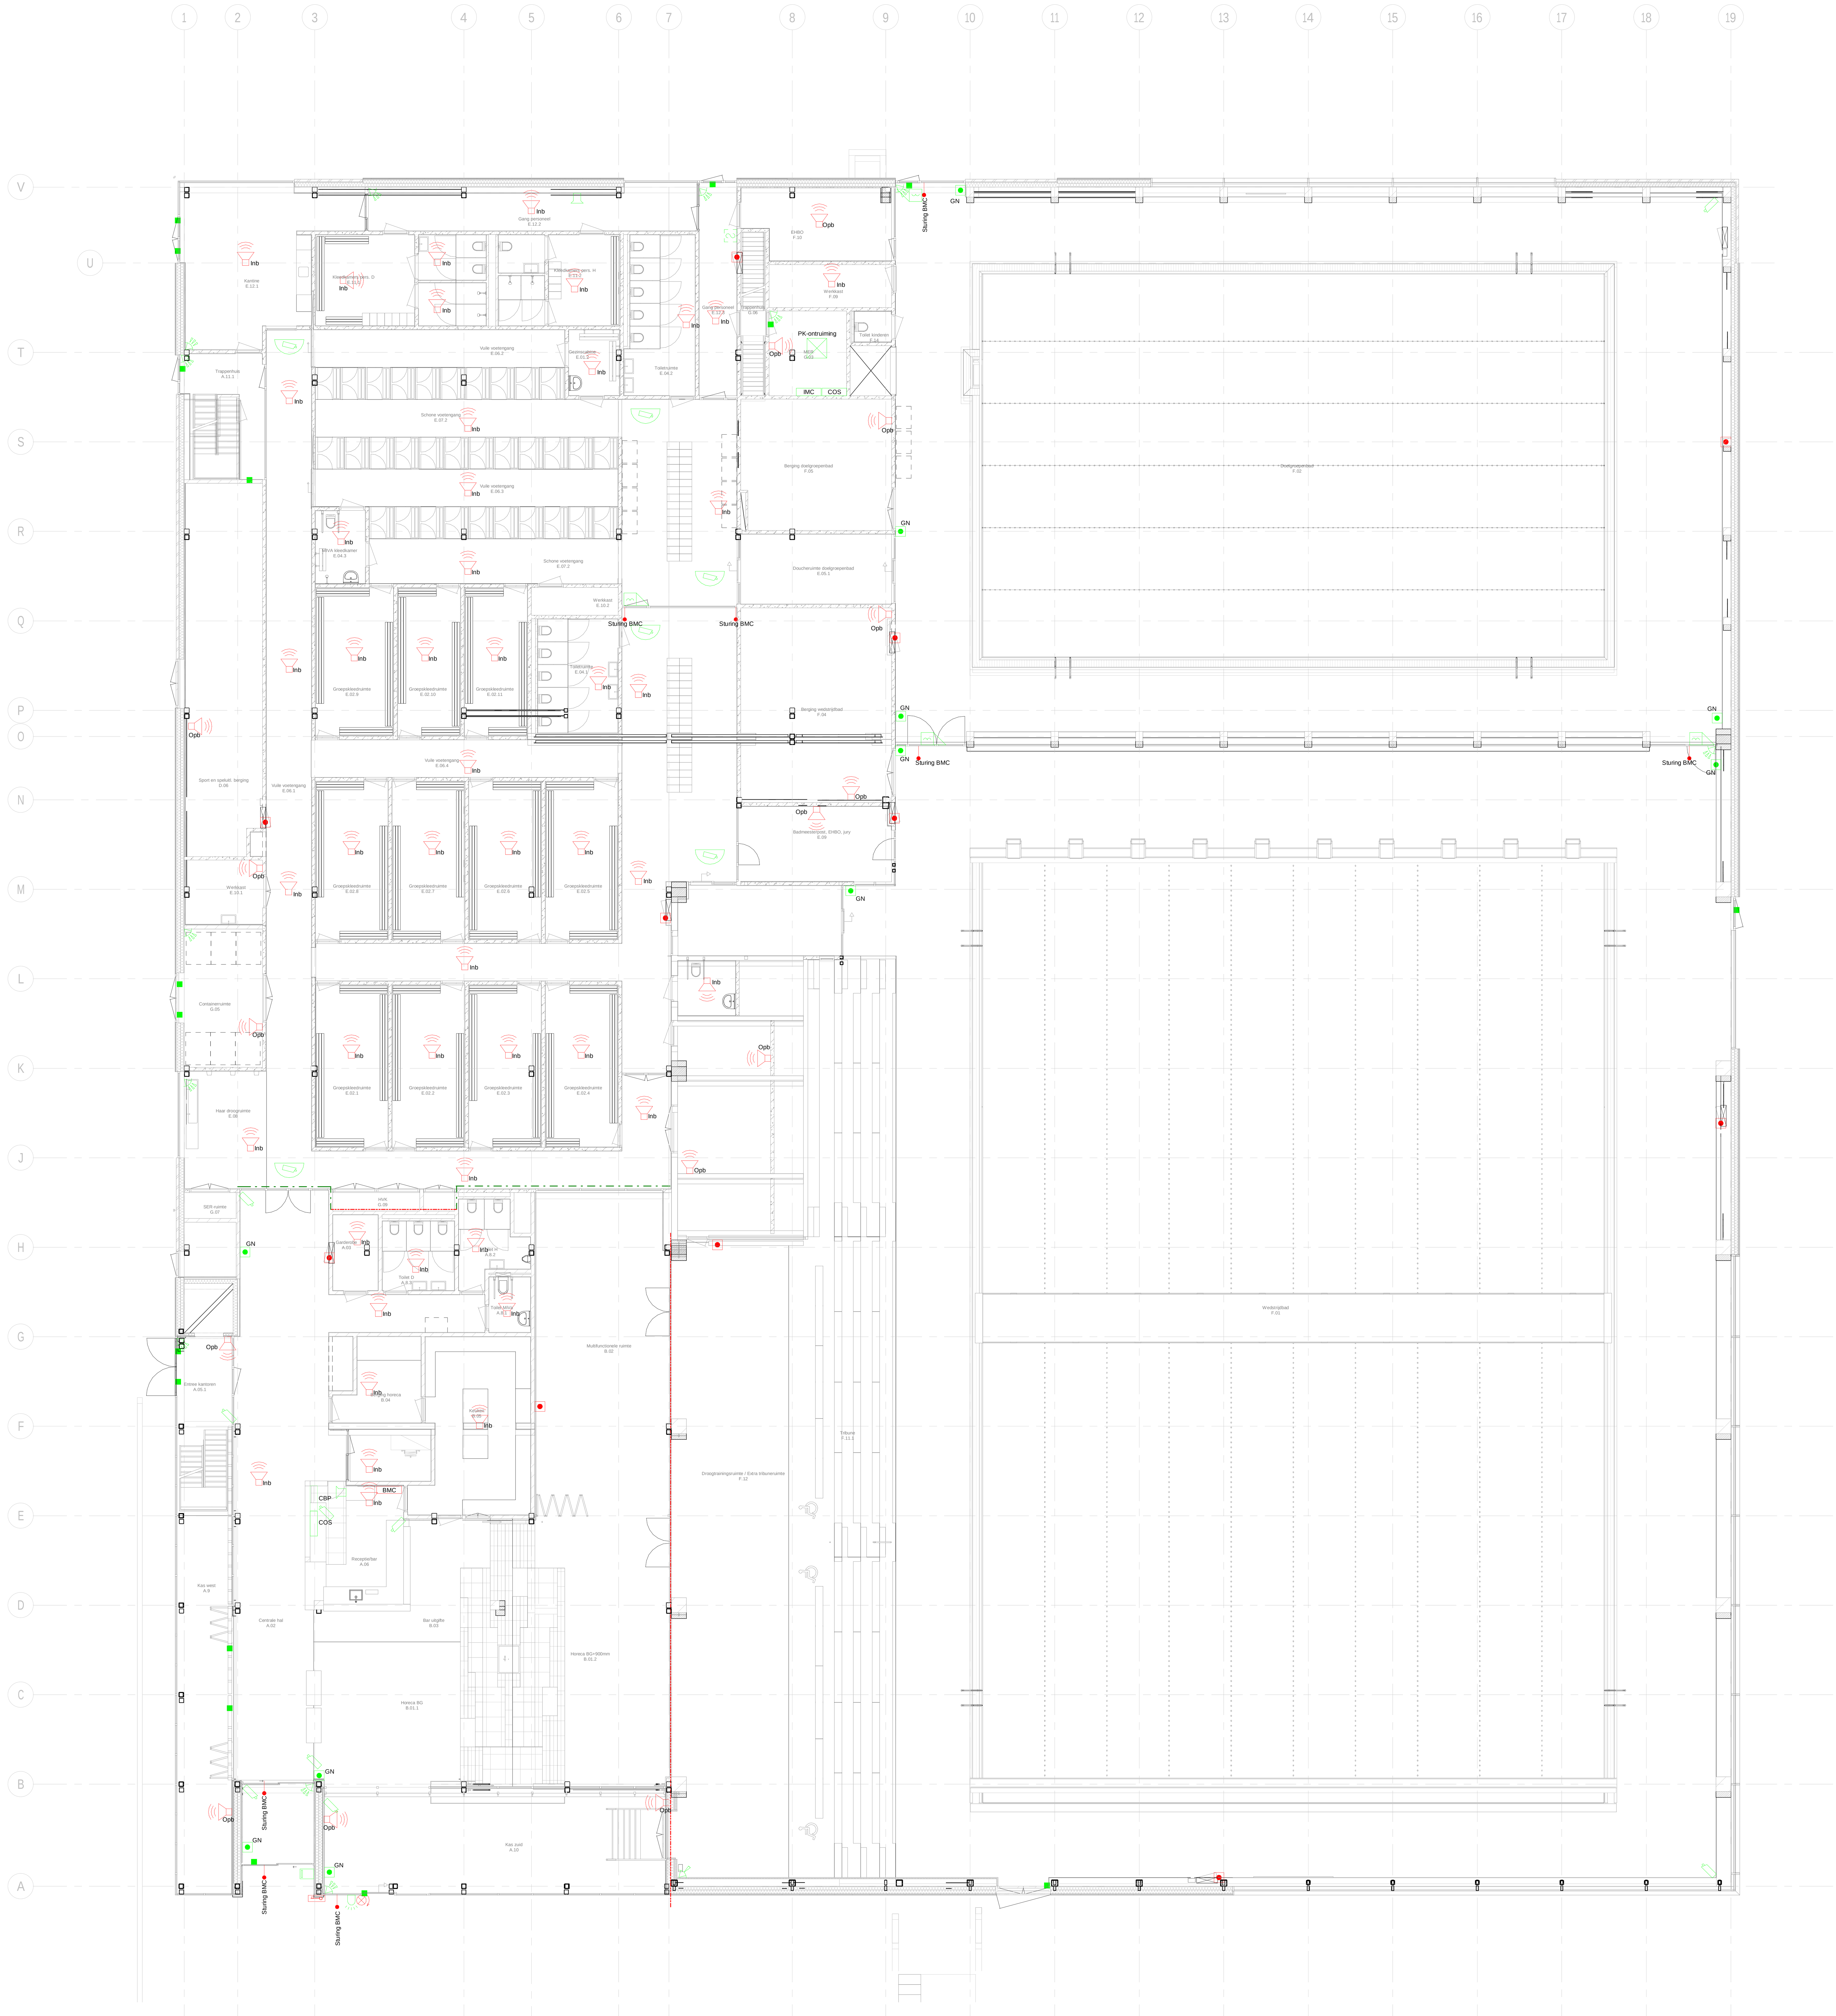

![nelissen ingenieursbureau]

Postbus 1289 5602 BG Eindhoven T (040) 248 46 56

project:
Zwembad de Slag
te Zaandam

onderwerp:
Elektrotechnische installaties
Beveiligings installaties

bouwlaag:
Begane grond

getek:	THE		
formaat:	A0	schaal:	1:100
fase:	Bestek	datum:	03-09-2021

tek. nr. 4581E-B-BE00

bouwkundige onderlegger: