




Muurventilator t.b.v. containerruimte

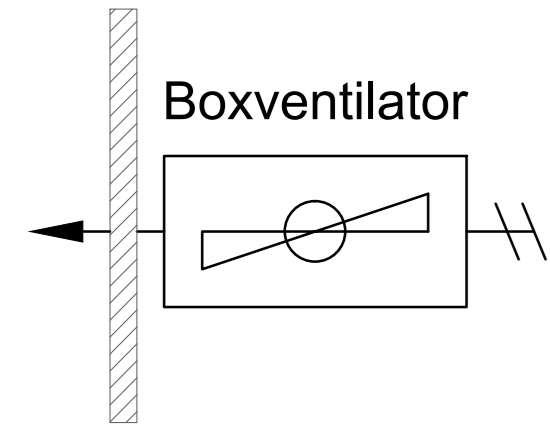


Principe Ventilatie kassen

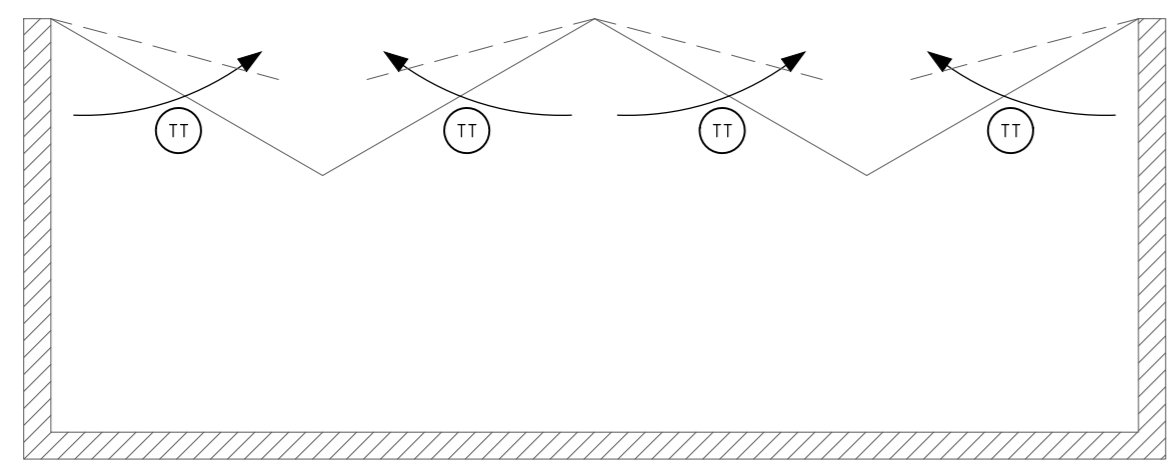


LBK 03 doelgroepenbad

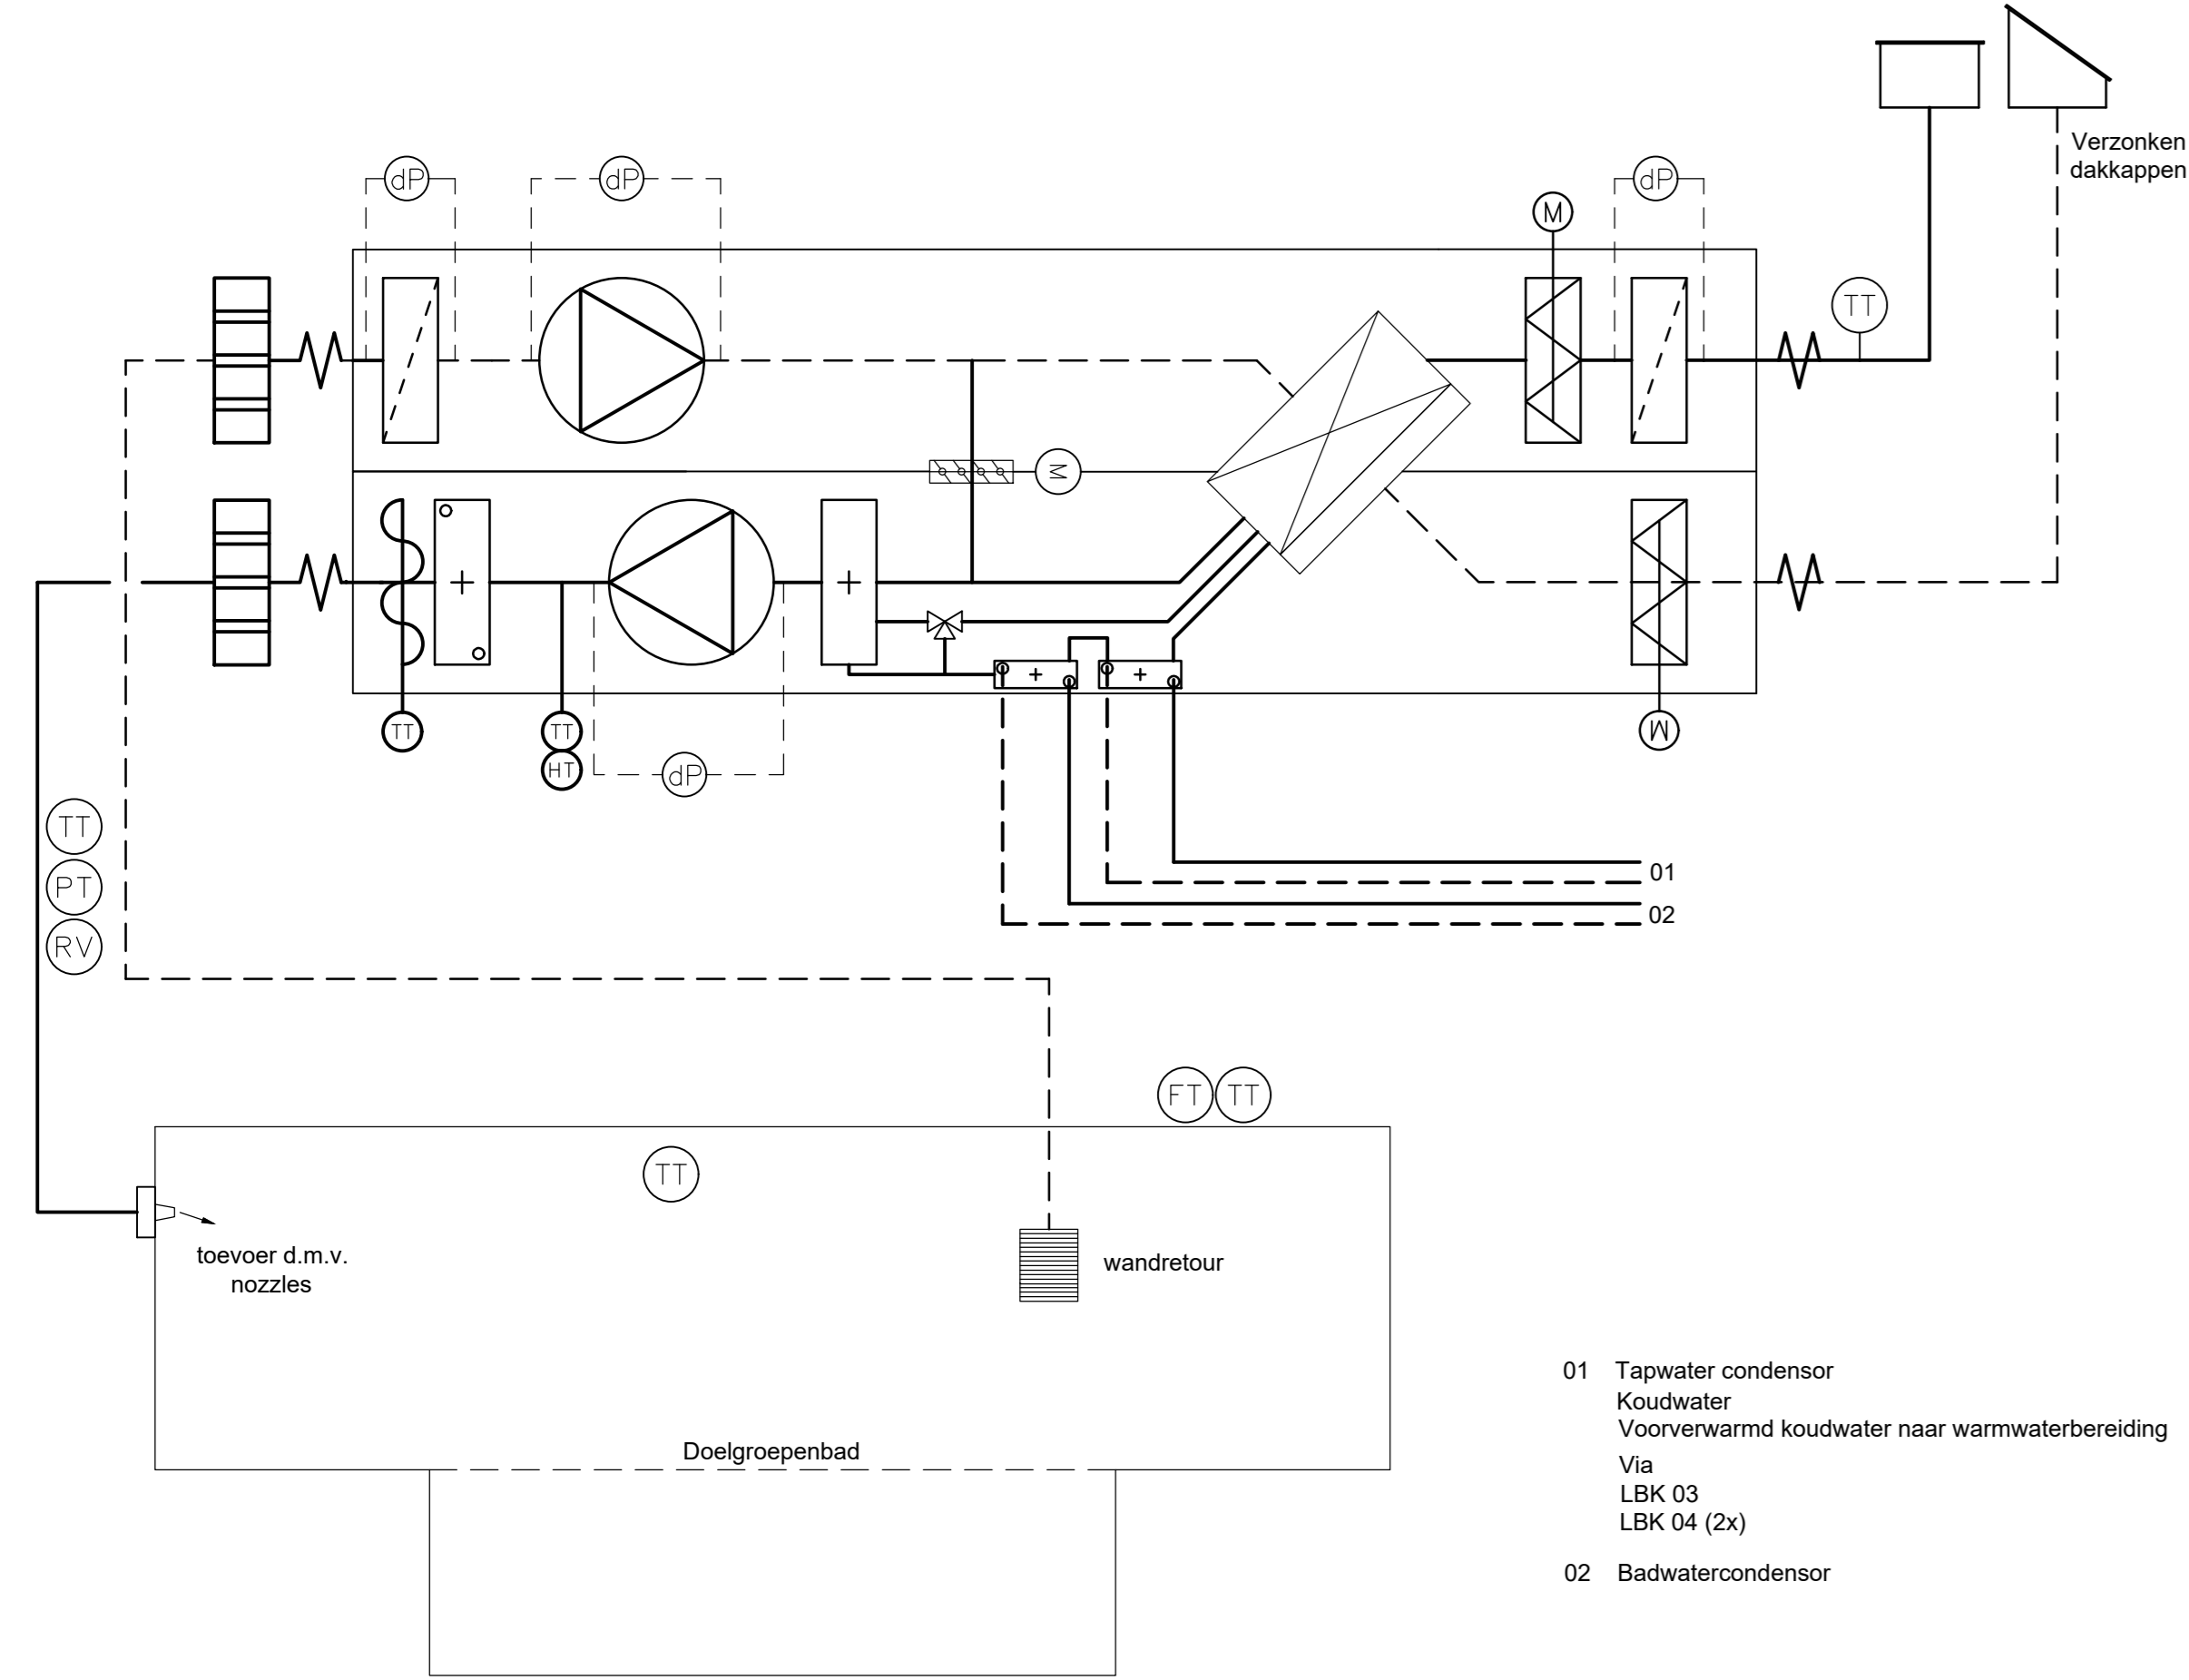


LBK 04 (2x)

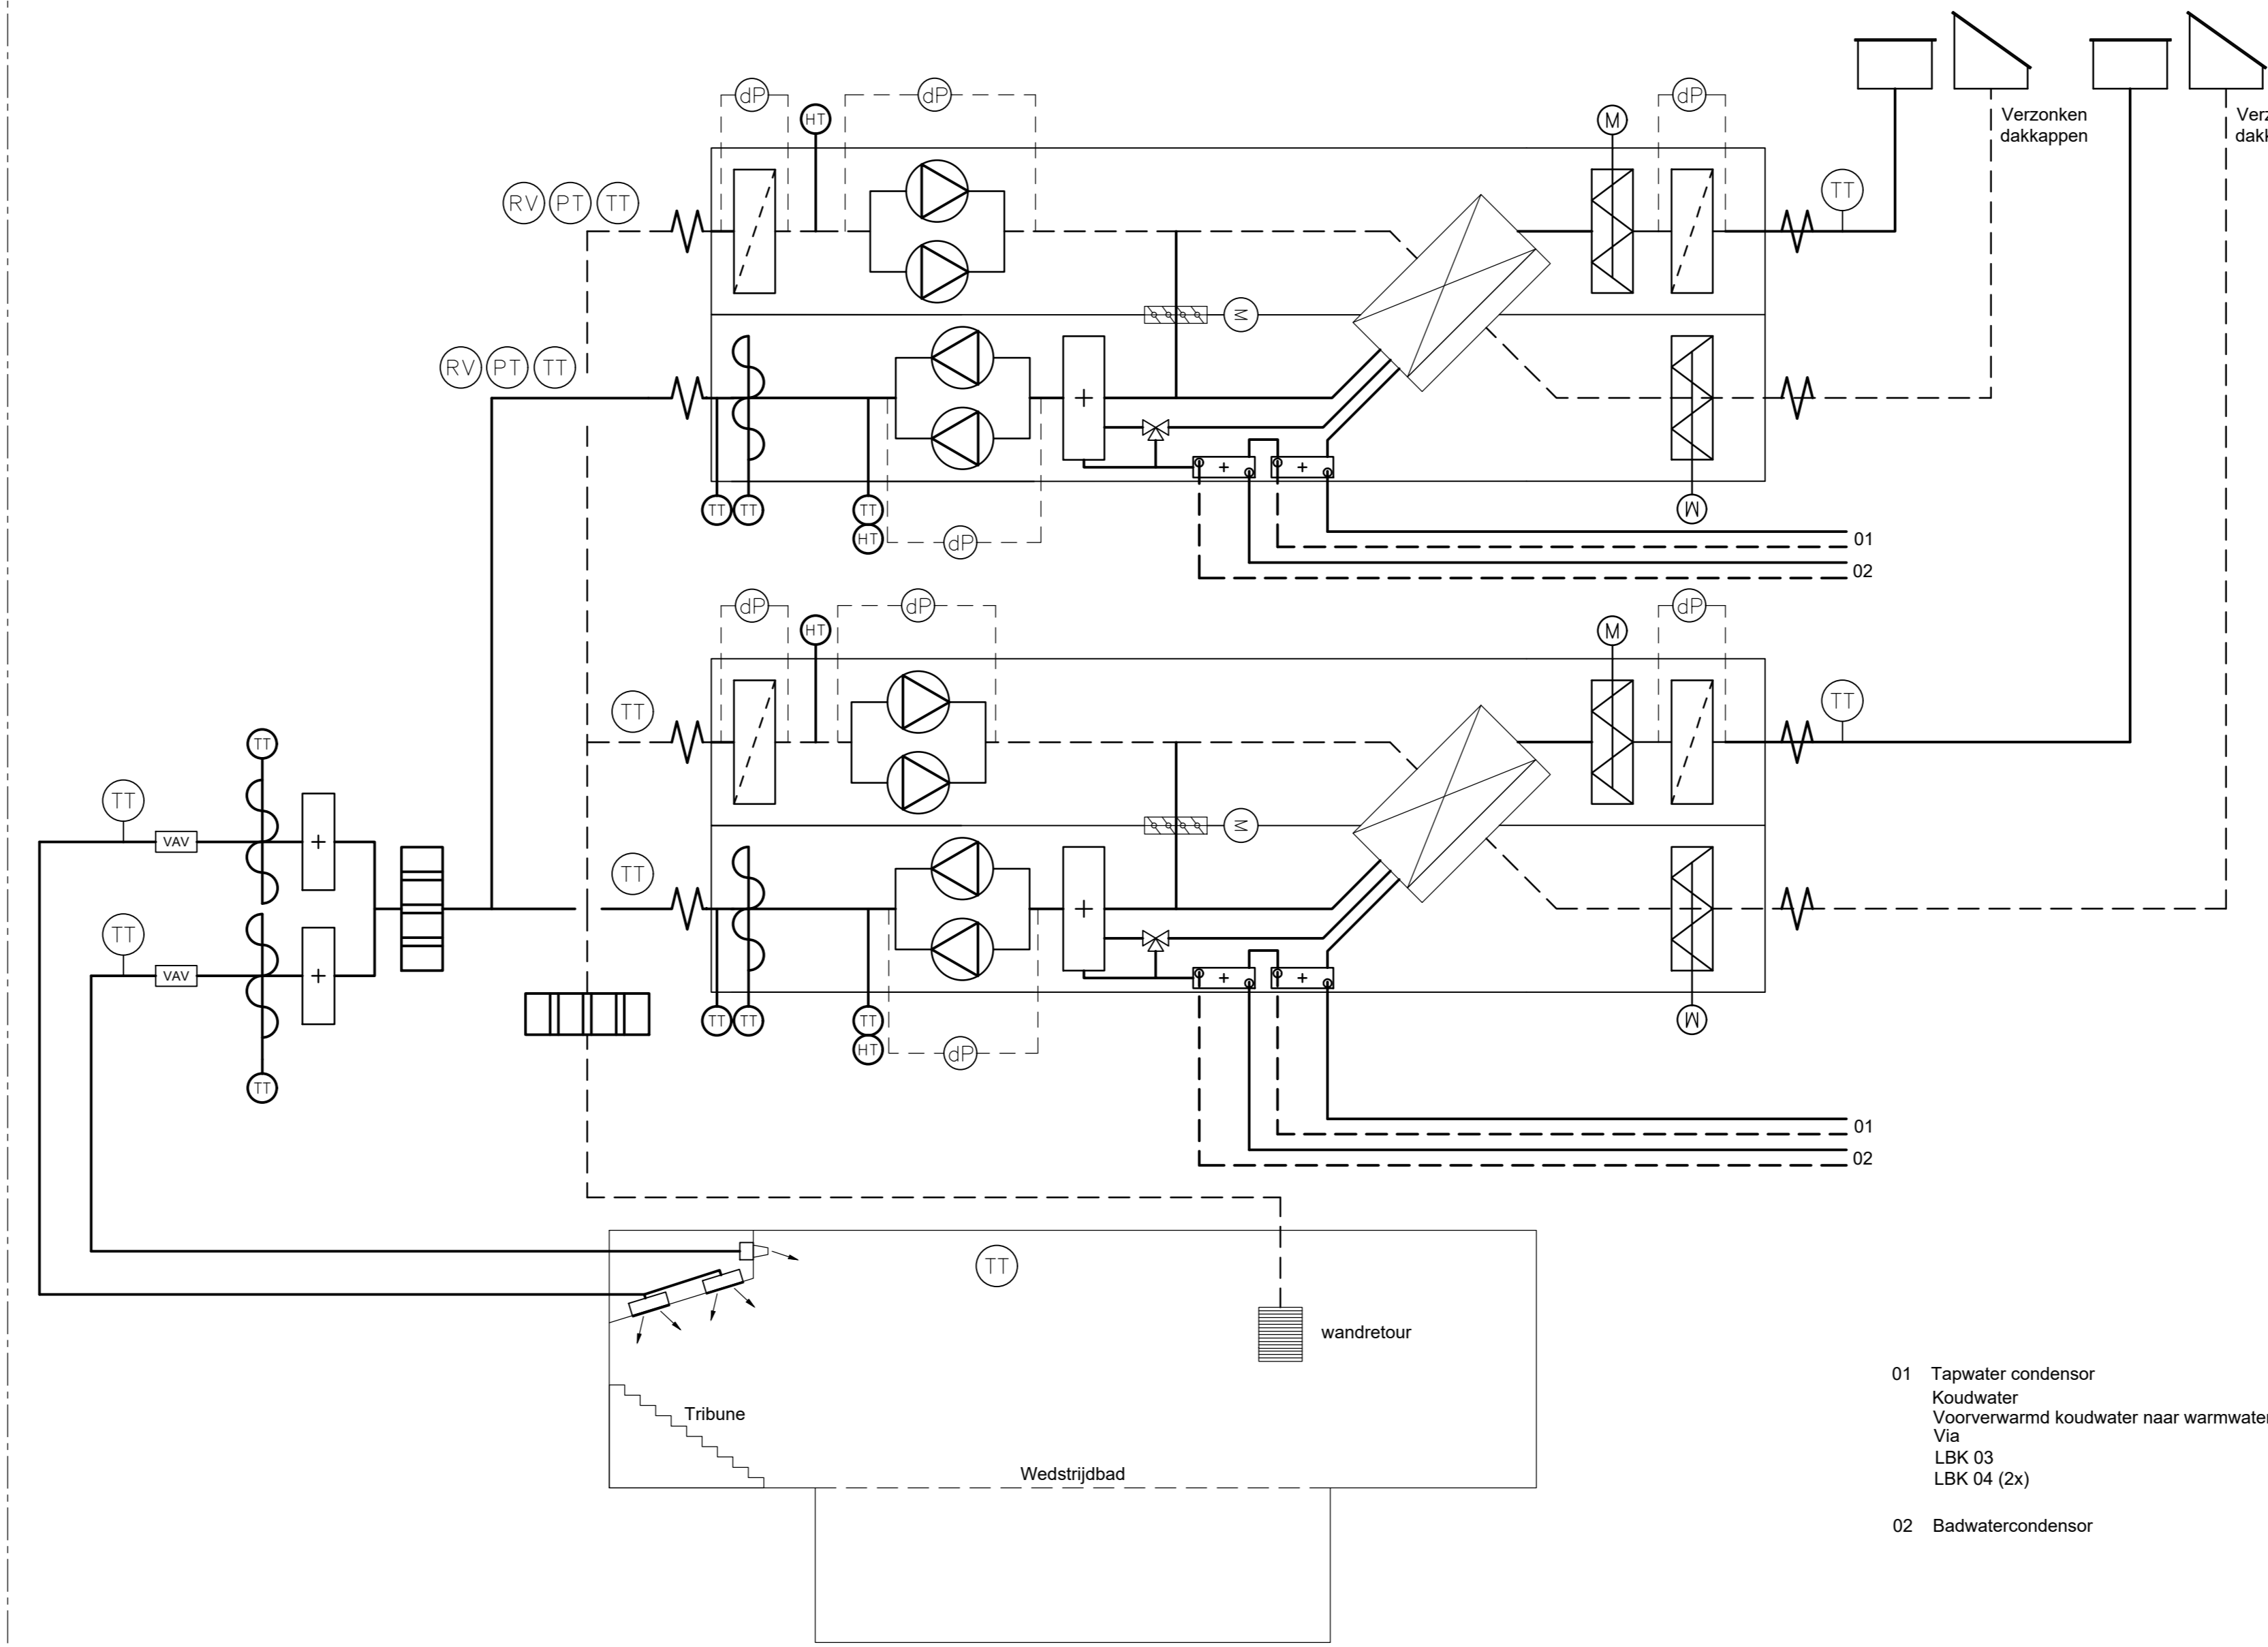


Principe badcondensator

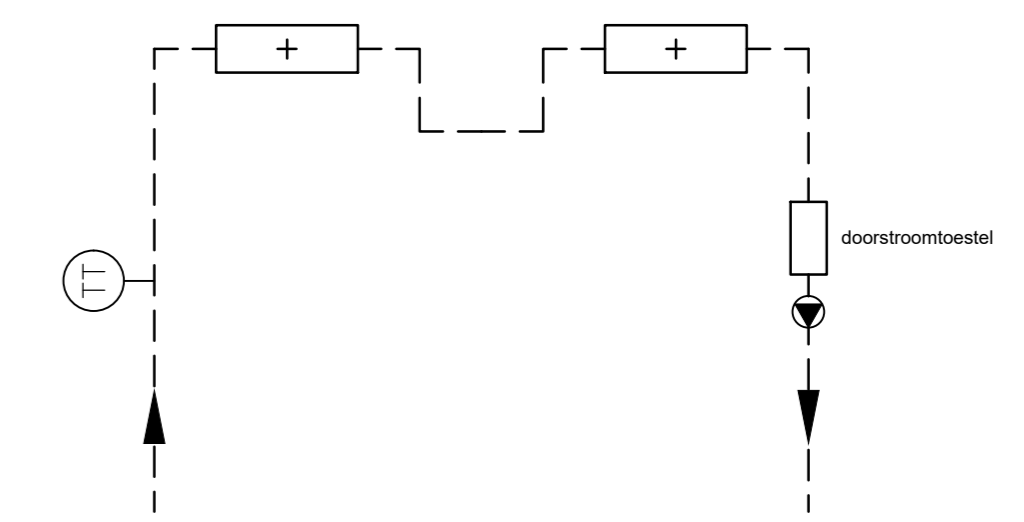


Ventilatie t.b.v. inkoopruimte verwarming

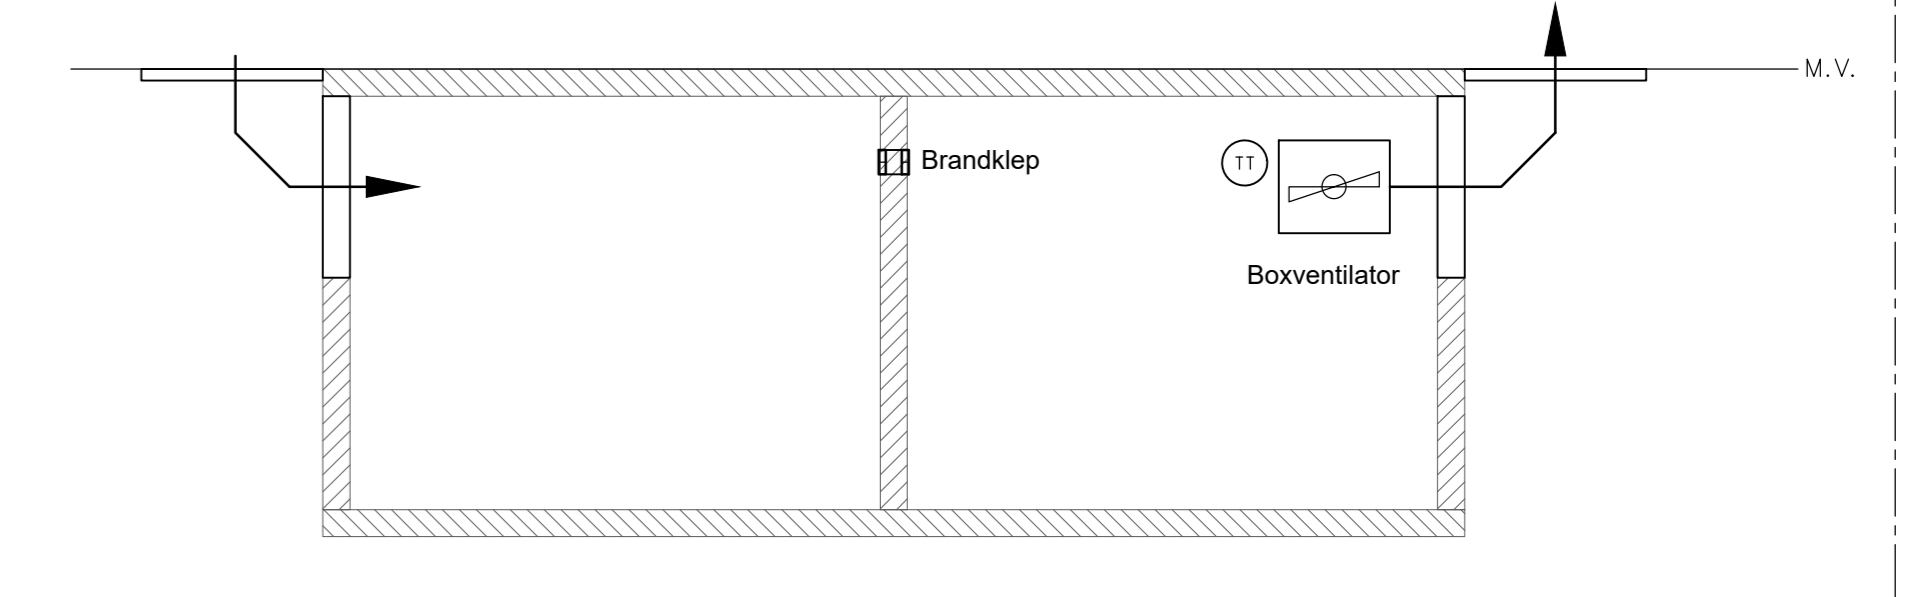


Ventilatie t.b.v. zoutelektrolyse ruimte + fietsenstelling

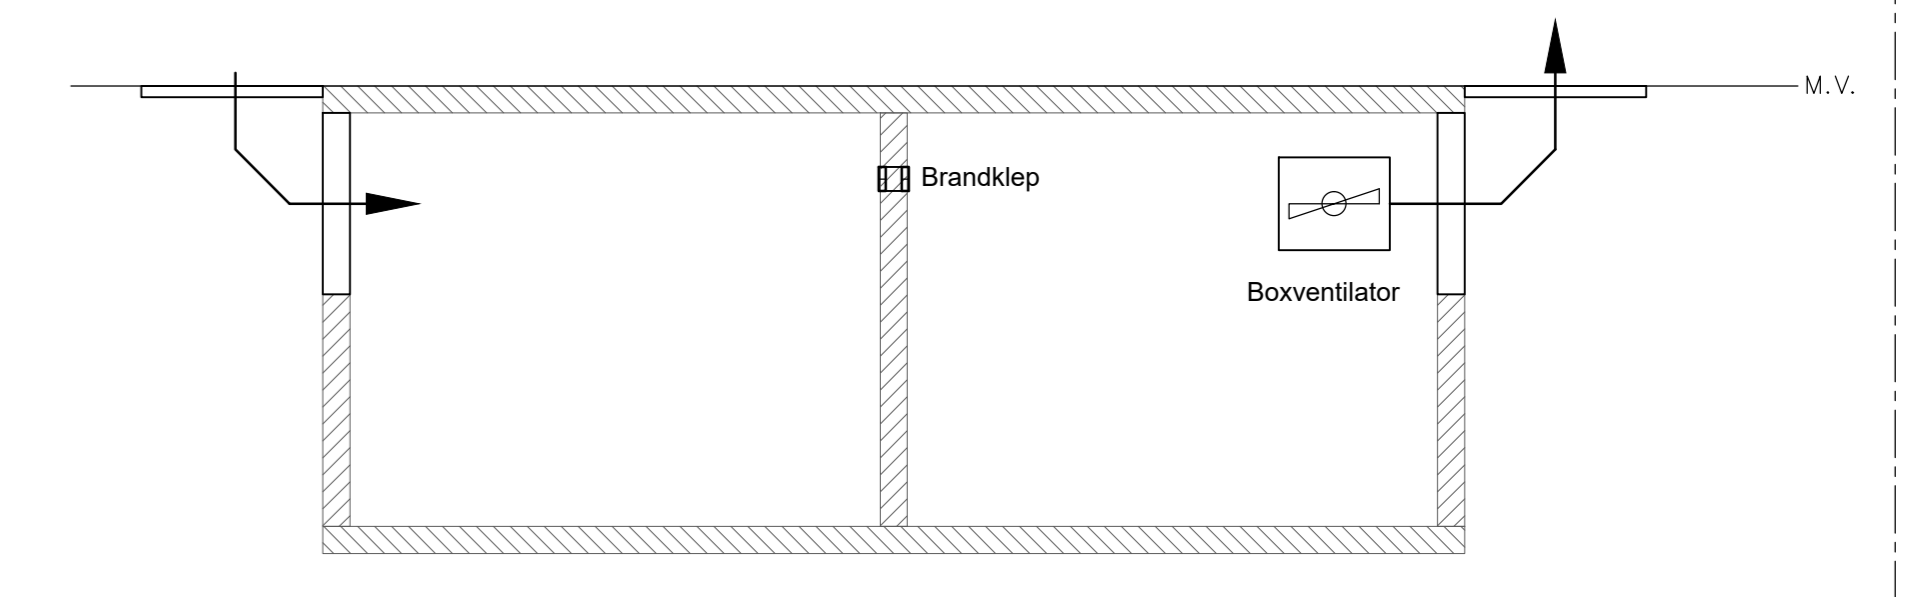

LBK Horeca 06

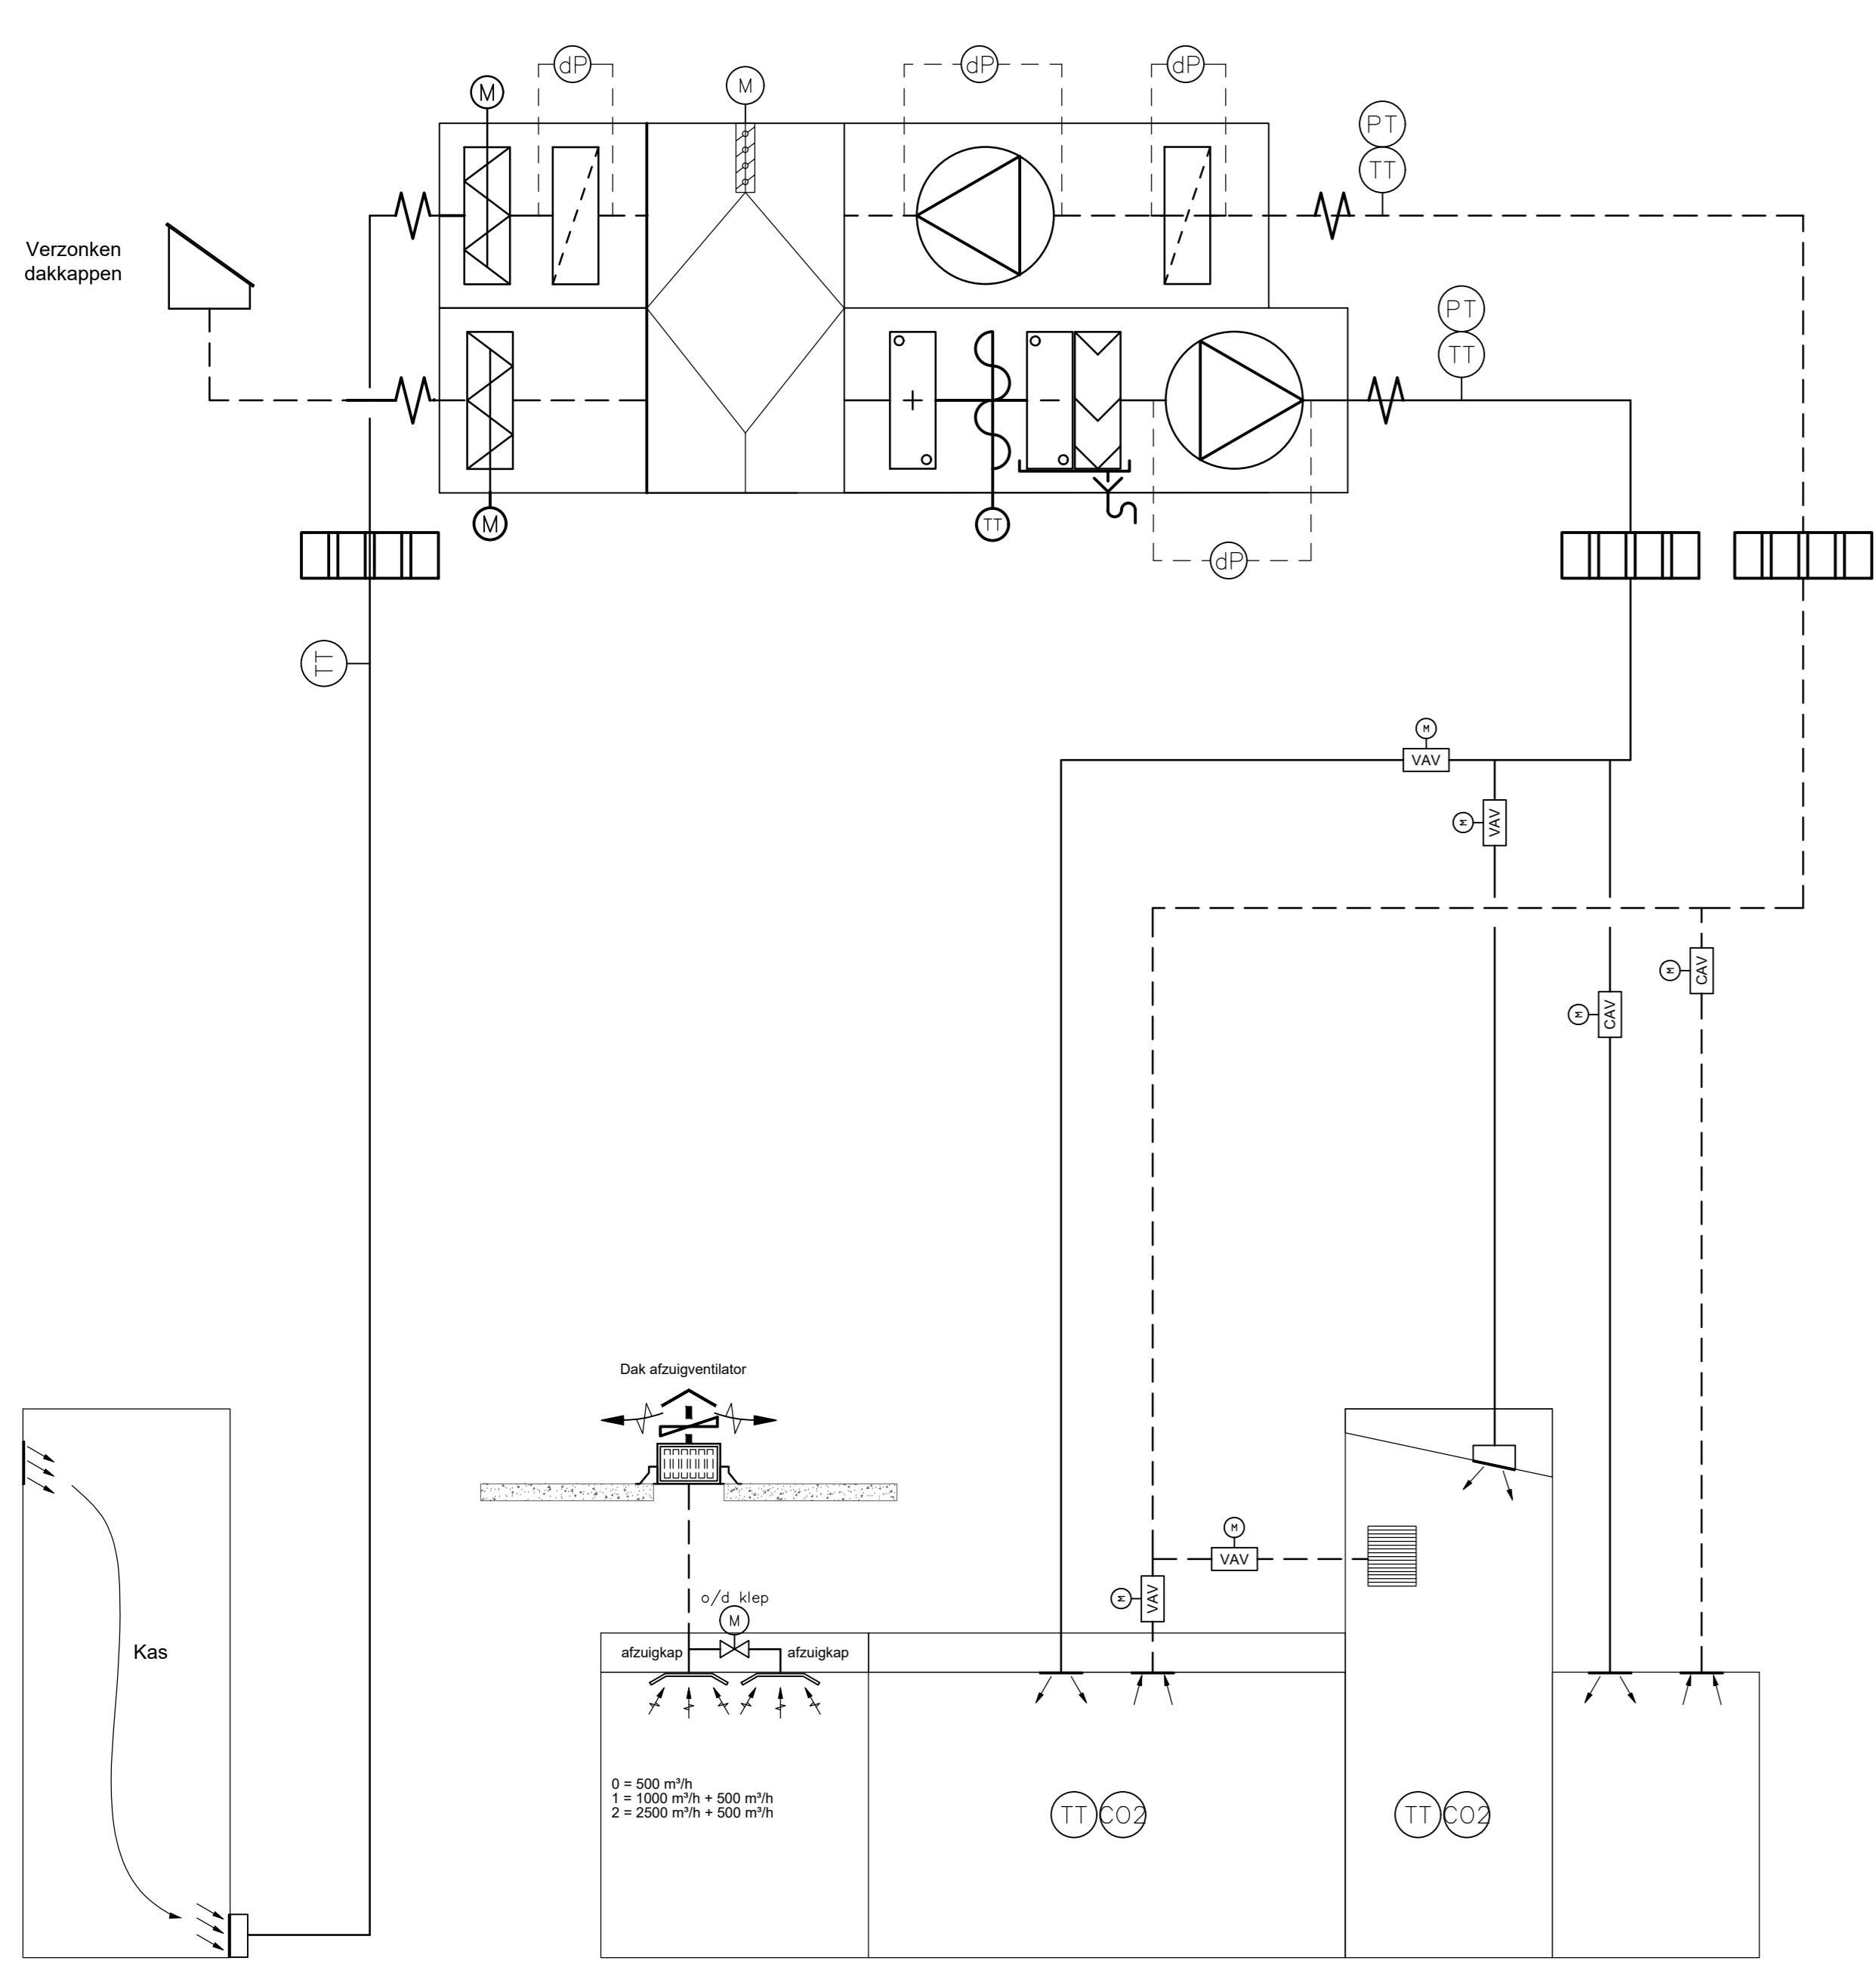

LBK 02 kleedruimten

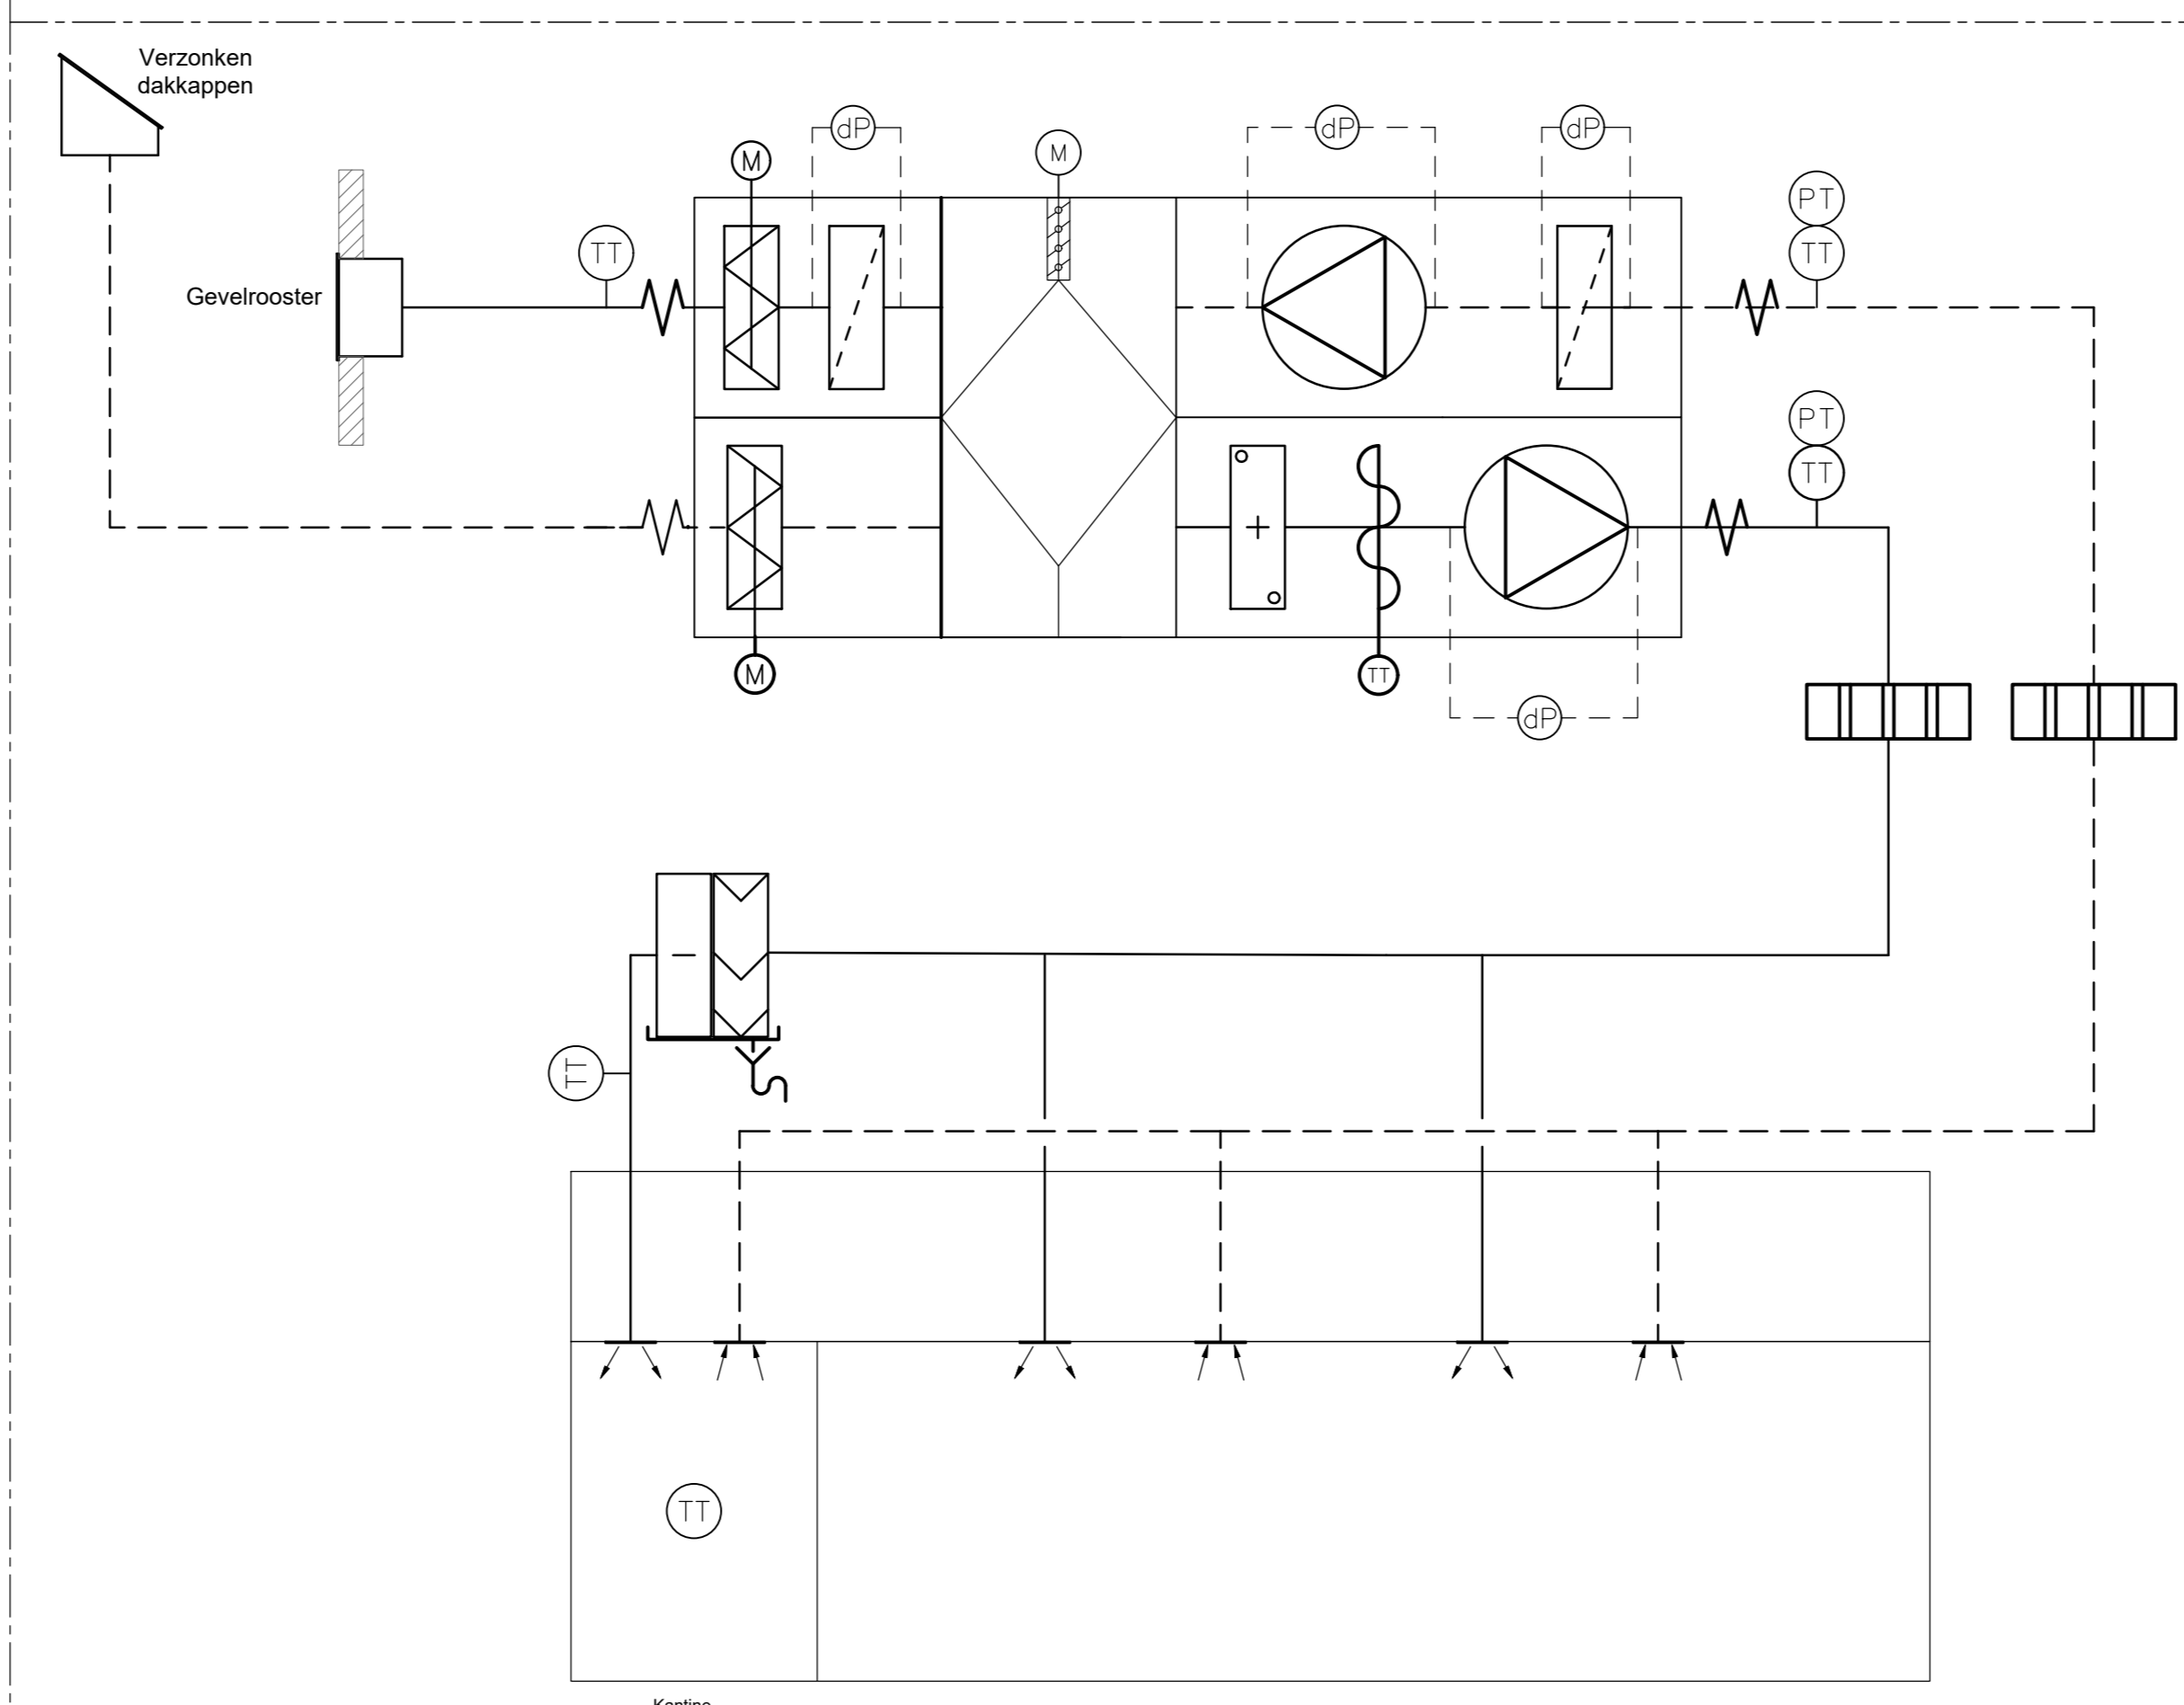

LBK 01 algemeen

