


Drempel 50 km bij komgrens, hoogte 120 mm, trapezium vormig talud

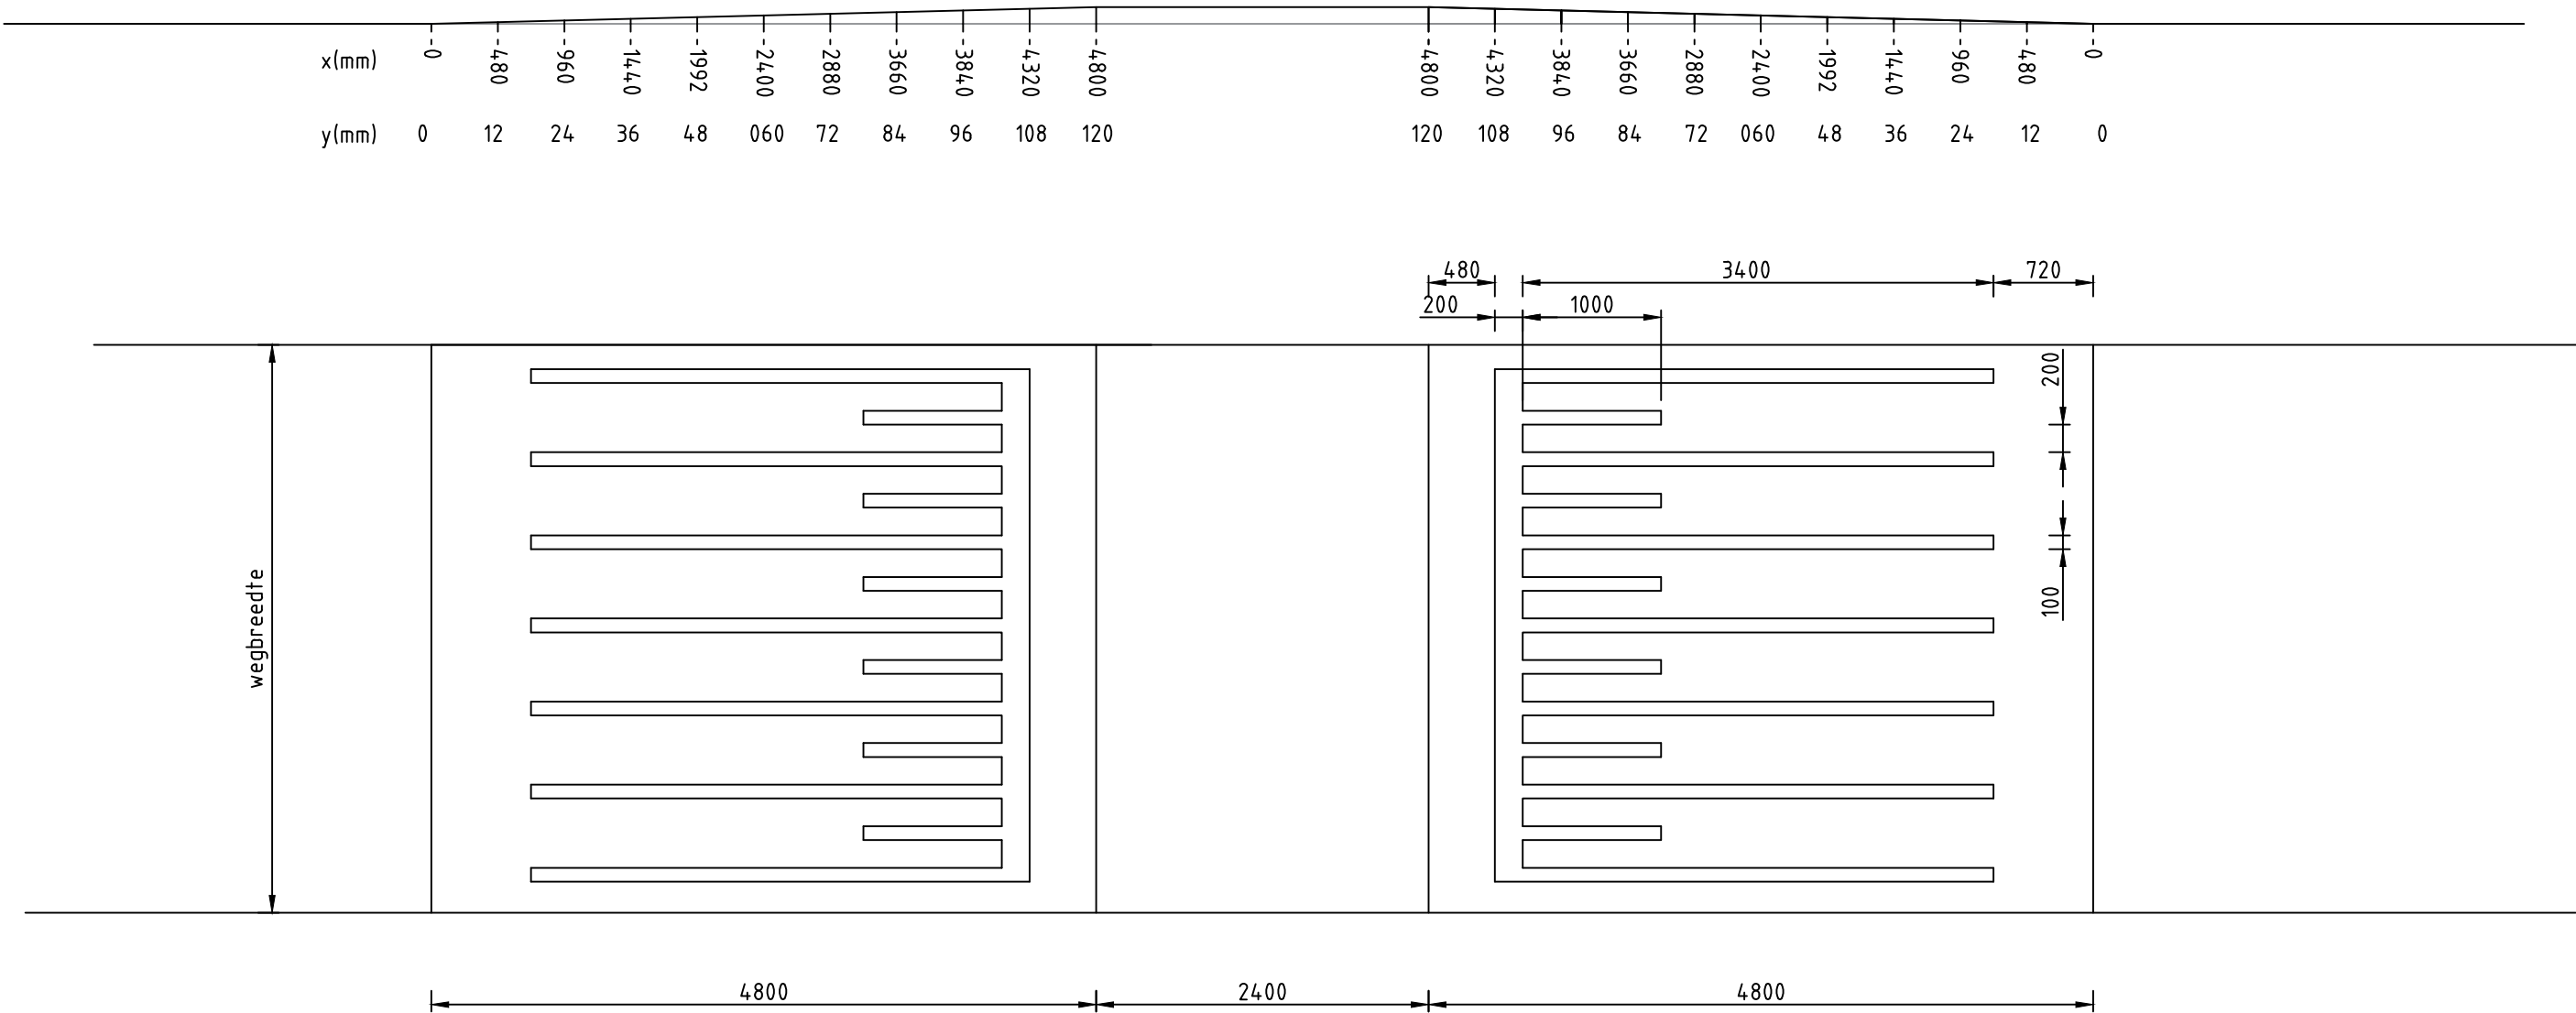

Deze tekening is eigendom van Hoogheemraadschap Hollands Noorderkwartier en wordt uitgeleend onder voorwaarde dat de gebruiker ervoor zorgt dat deze niet zal worden gereproduceerd, gekopieerd, uitgeleend of op enige andere wijze verspreid of gebruikt wordt voor enig ander doel dan voor welke deze ter beschikking is gesteld.

			Omschrijving	 hoogheemraadschap Hollands Noorderkwartier								
				Principetekening drempel, nabij komgrens. Type 50 km/h, hoogte 120 mm Detail								
			Wegen						Schaal: 1:50			
			Getekend						B. Kieftenbeld		24-09-18	
			Revisie									
			Get.									
			Gez.									
			Dat.									
			Wijz.									
					Wegen			Schaal: 1:50				
					Getekend	B. Kieftenbeld		24-09-18				
					Revisie							
					Gezien	S. van Hees		24-09-18				
					IKC							
								Form.	Reg. nr.			
								A3	12894			