



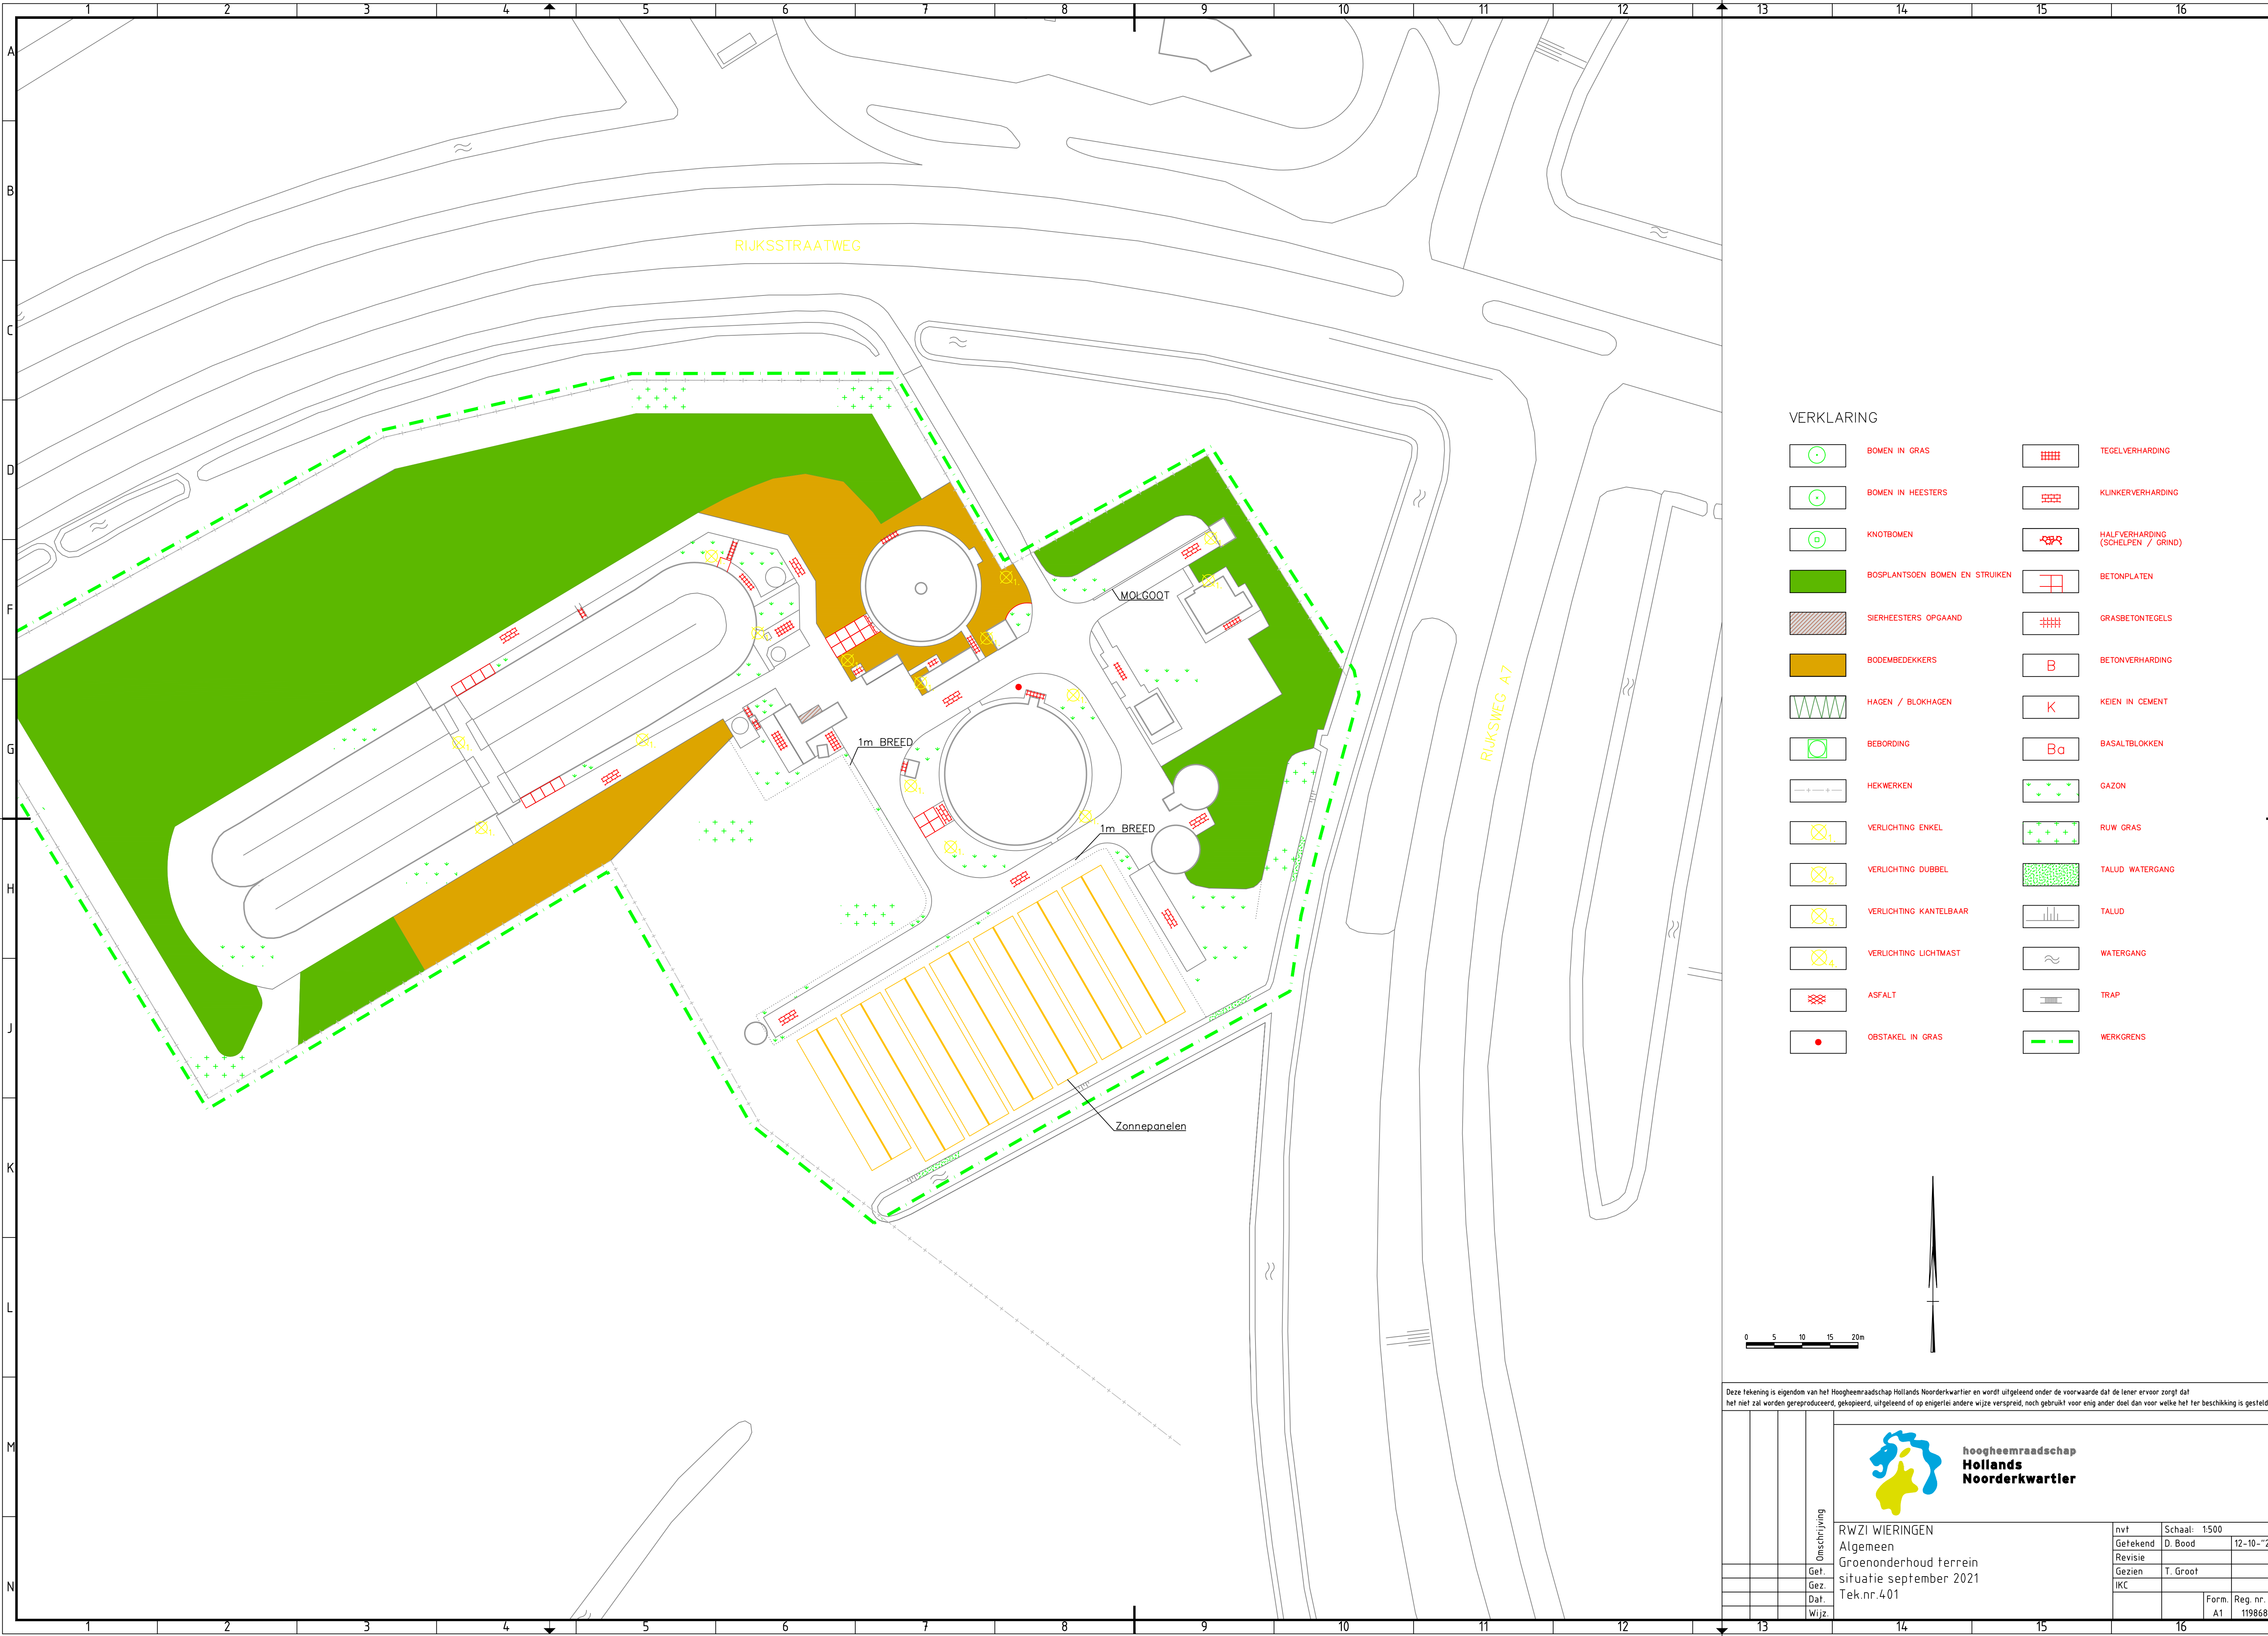

VERKLARING

	BOMEN IN GRAS		TEGELVERHARDING
	BOMEN IN HEESTERS		KLINKERVERHARDING
	KNOTBOMEN		HALFVERHARDING (SCHELPELEN / GRIND)
	BOSPLANTSOEN BOMEN EN STRUIKEN		BETONPLATEN
	SIERHEESTERS OPGAAND		GRASBETONTEGELS
	BODEMBEDEKKERS		BETONVERHARDING
	HAGEN / BLOKHAGEN		KEIEN IN CEMENT
	BEBORDING		BASALTBLOKKEN
	HEKWERKEN		GAZON
	VERLICHTING ENKEL		RUW GRAS
	VERLICHTING DUBBEL		TALUD WATERGANG
	VERLICHTING KANTELBAAR		TALUD
	VERLICHTING LICHTMAST		WATERGANG
	ASFALT		TRAP
	OBSTAKEL IN GRAS		WERKGRENS

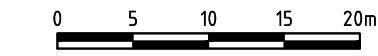

Deze tekening is eigendom van het Hoogheemraadschap Hollands Noorderkwartier en wordt uitgeleend onder de voorwaarde dat de lener ervoor zorgt dat het niet zal worden gereproduceerd, gekopieerd, uitgeleend of op enigerlei andere wijze verspreid, noch gebruikt voor enig ander doel dan voor welke het ter beschikking is gesteld.

Onschrijving	Get. Gez. Dat. Wijz.	RWZI WIERINGEN Algemeen Groenonderhoud terrein situatie september 2021 Tek.nr.401	nvt Getekend Revisie Gezien IKC	Schaal: 1:500 D. Bood 12-10-'21 T. Groot Reg. nr. Form. A1 119868