


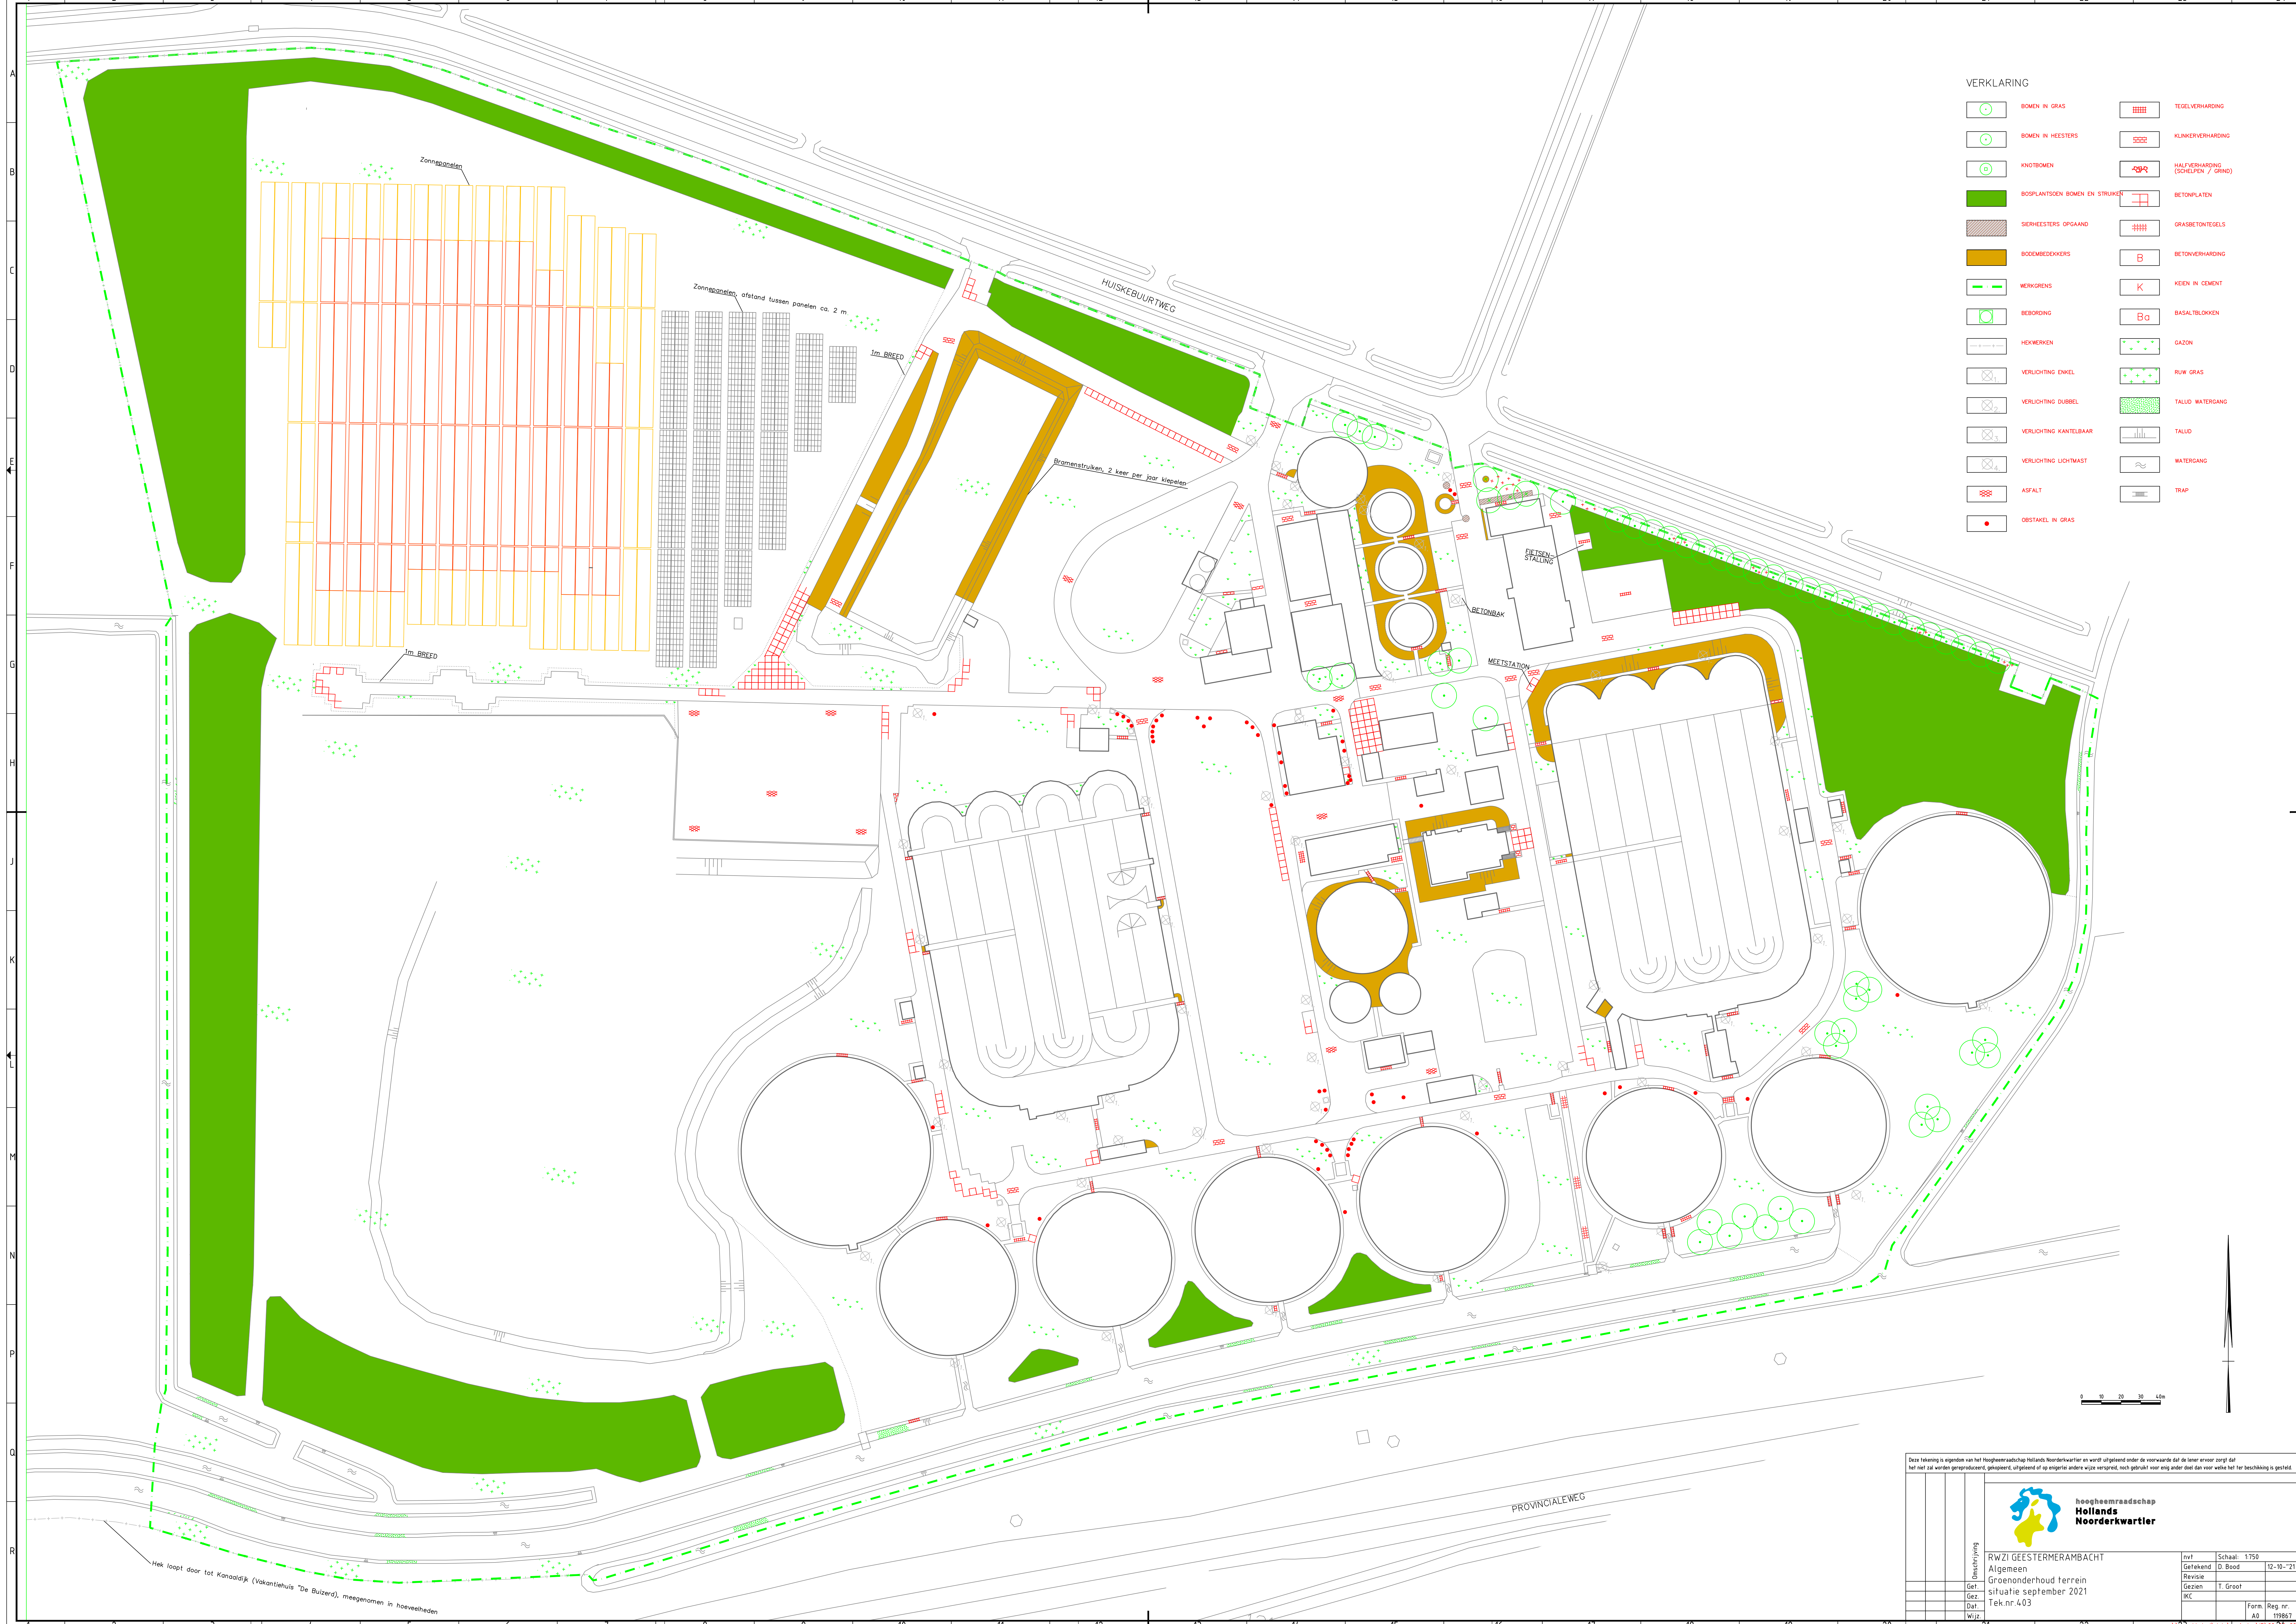

VERKLARING

- | | | | |
|--|--------------------------------|--|-----------------------------------|
| | BOMEN IN GRAS | | TEGELVERHARDING |
| | BOMEN IN HEESTERS | | KLINKERVERHARDING |
| | KNOTBOMEN | | HALFVERHARDING (SCHIEPEN / GRIND) |
| | BOSPLANTSOEN BOMEN EN STRUIKEN | | BETONPLATEN |
| | STRUIKHEESTERS OPGAAND | | GRASBETONTEGELS |
| | BODEMBEDEKKERS | | BETONVERHARDING |
| | WERKGRENS | | KIEZEN IN CEMENT |
| | BERIJDING | | BASALTBLOKKEN |
| | HEUWERKEN | | GAZON |
| | VERLICHTING ENKEL | | RUW GRAS |
| | VERLICHTING DOUBBEL | | TALUD WATERGANG |
| | VERLICHTING KANTELBAAR | | TALUD |
| | VERLICHTING LICHTMAST | | WATERGANG |
| | ASFALT | | TRAP |
| | OBSTAKEL IN GRAS | | |

Deze tekening is eigendom van het Hoogheemraadschap Hollands Noorderkwartier en wordt uitgegeven onder de voorwaarde dat de lezer ervoor zorgt dat het niet zal worden gereproduceerd, verspreid, of op andere wijze openbaar gemaakt, noch gebruikt voor enig ander doel dan voor welke het ter beschikking is gesteld.

Beschrijving	nvt	Schaal: 1:750	Getekend: D. Boed	12-10-'21						
					Gez.:	T. Groot				
							Gezien:	IKC		
									Form.:	Reg. nr.:
Tek. nr. 403										

Hoogheemraadschap
**Hollands
Noorderkwartier**

RWZI GEESTERAMBACHT
Algemeen
Groenonderhoud terrein
situatie september 2021
Tek. nr. 403

21 22 23 24