


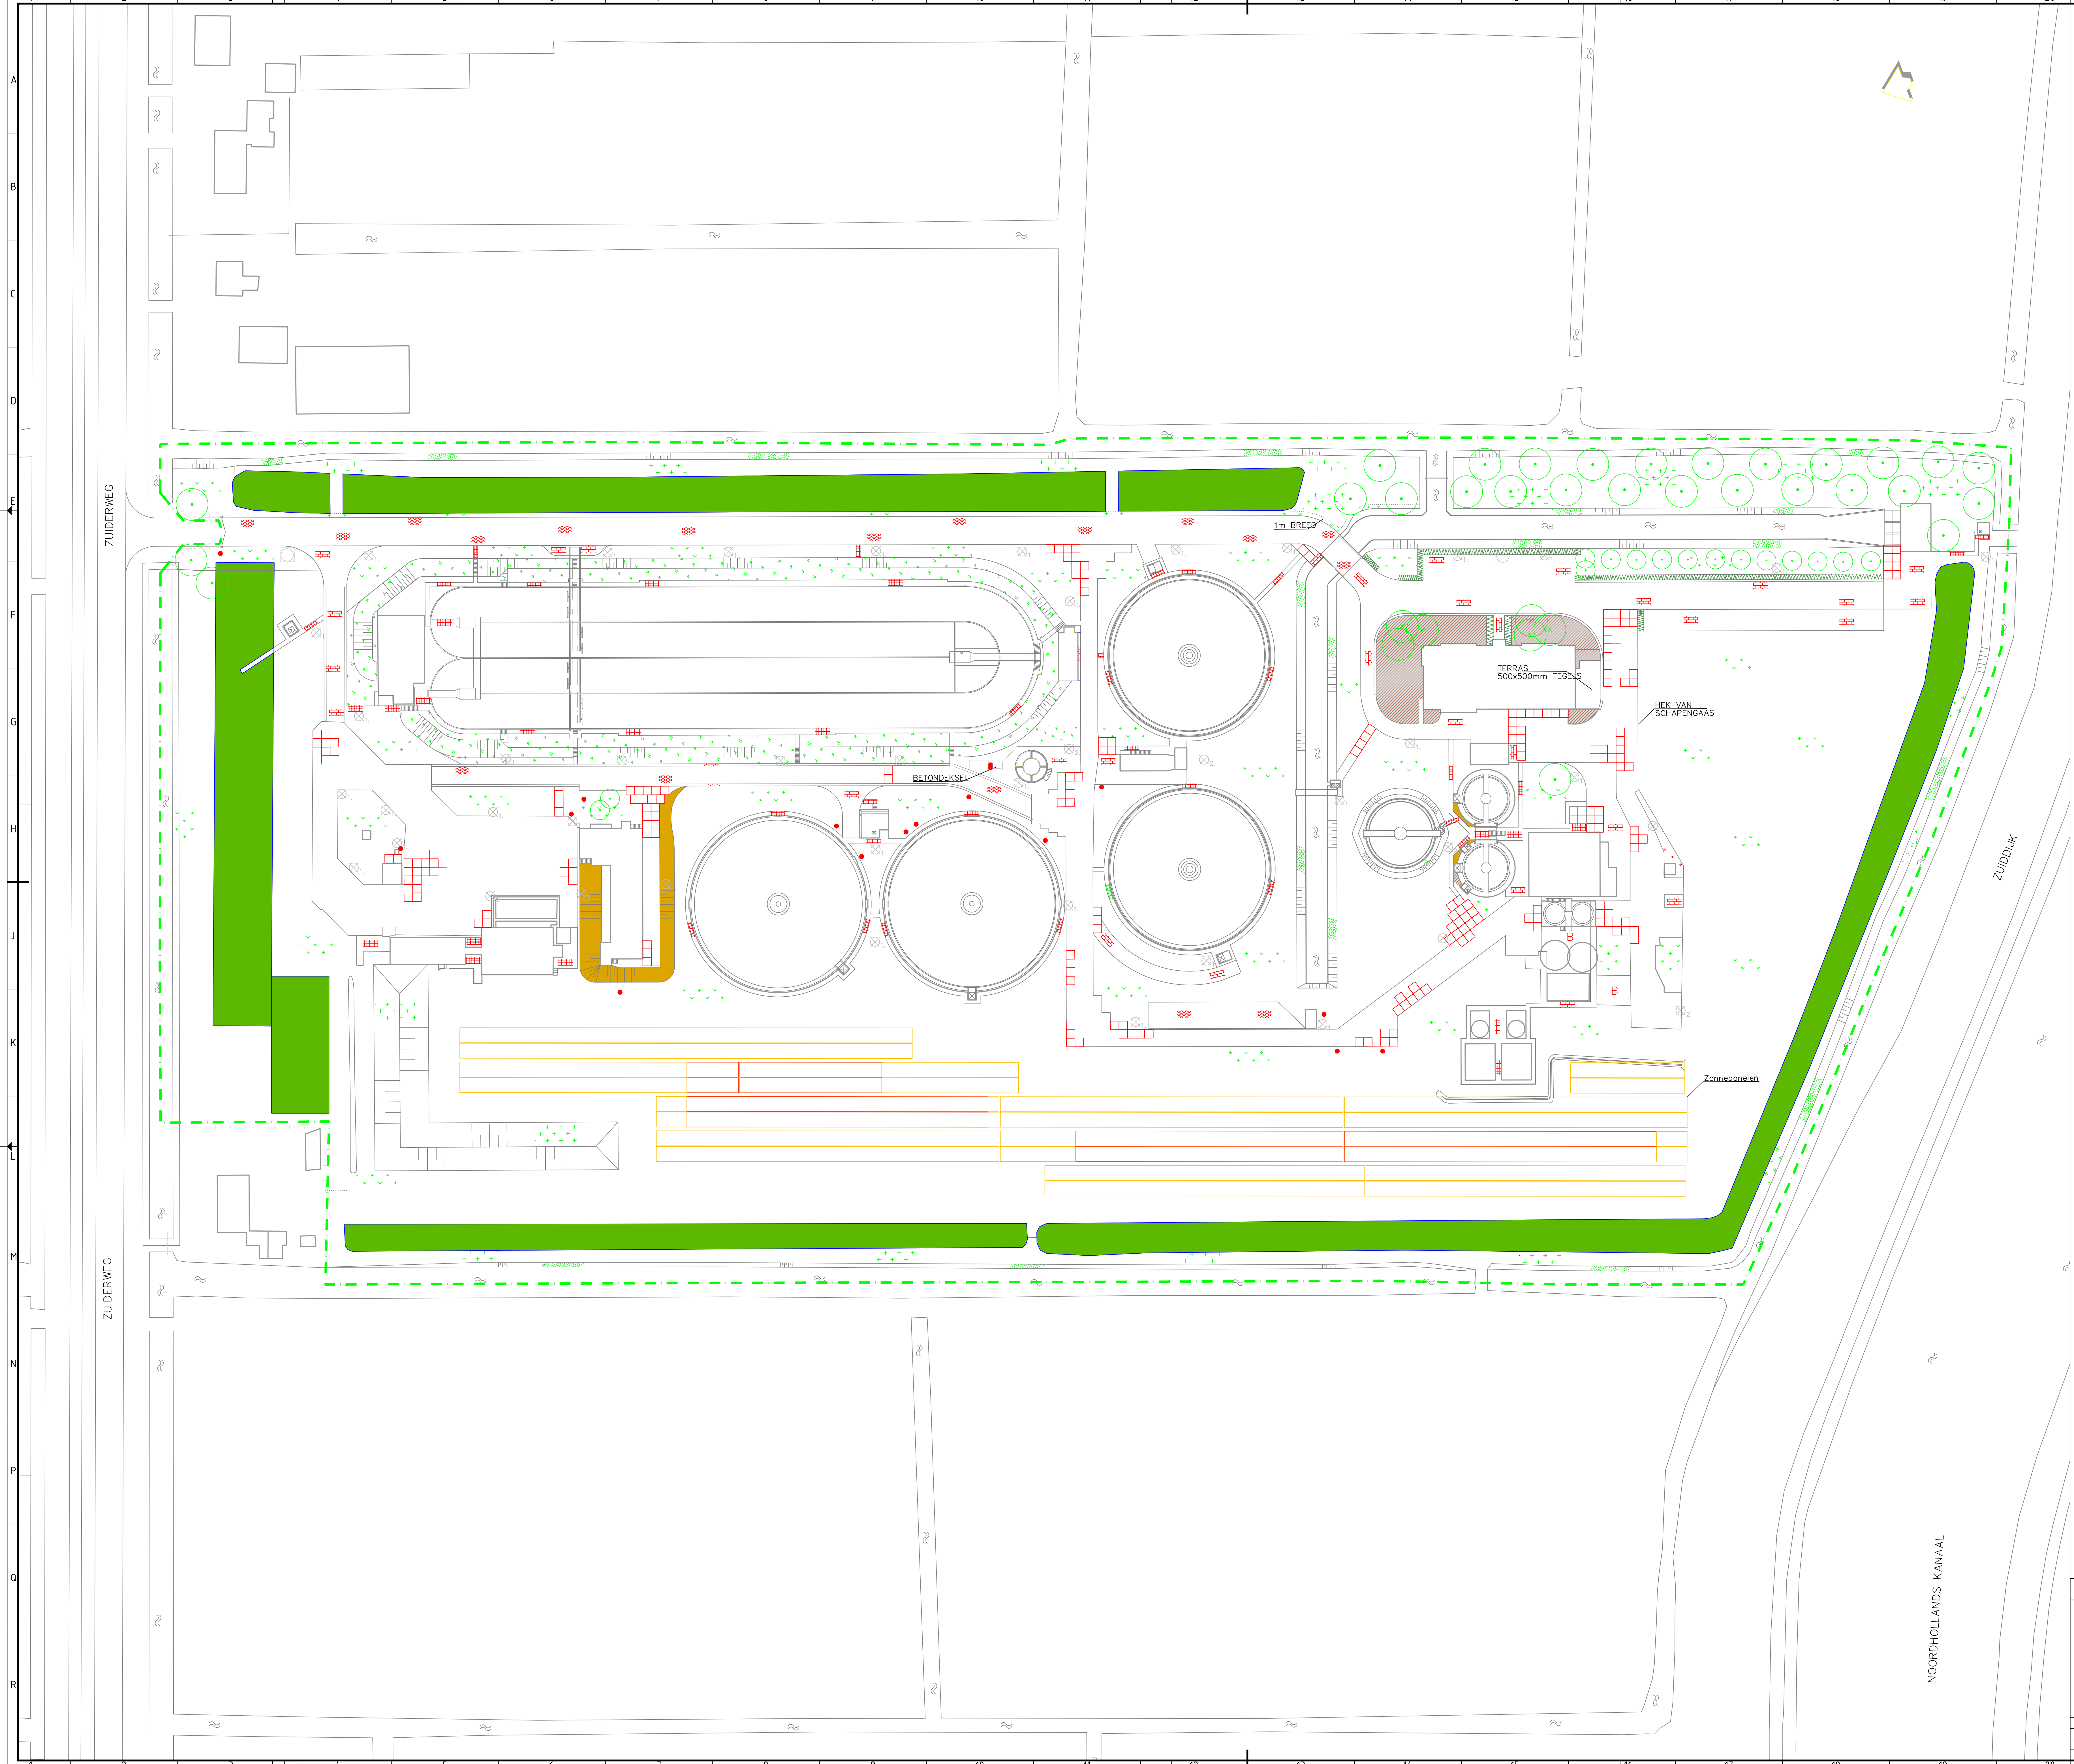

VERKLARING

- | | | | |
|--|--------------------------------|--|-----------------------------------|
| | BOMEN IN GRAS | | TEGELVERHARDING |
| | BOMEN IN HEESTERS | | KLINKERVERHARDING |
| | KNOTBOMEN | | HALFVERHARDING (SCHULPEN / GRIND) |
| | BOSPLANTSOEN BOMEN EN STRUIKEN | | BETONPLATEN |
| | SIERHEESTERS OPGAAND | | GRASBETONTEGELS |
| | BODEMBEDEKKERS | | BETONVERHARDING |
| | HAGEN / BLOKHAGEN | | KEEN IN CEMENT |
| | BEBORDING | | BASALBLOKKEN |
| | HEKWERKEN | | GAZON |
| | VERLICHTING ENKEL | | RUW GRAS |
| | VERLICHTING DUBBEL | | TALLID WATERGANG |
| | VERLICHTING KANTELBAAR | | TALLID |
| | VERLICHTING LICHTMAST | | WATERGANG |
| | ASFALT | | TRAP |
| | OBSTAKEL IN GRAS | | WERKGRENS |
| | BEGRAZING | | |

0 5 10 15 20m

Deze tekening is eigendom van het Hoogheemraadschap Hollands Noorderkwartier en wordt uitgeleend onder de voorwaarde dat de lezer ervoor zorgt dat het niet zal worden gereproduceerd, gekopieerd, uitgeleend of op andere wijze verspreid, noch gebruikt voor enig ander doel dan voor welke het ter beschikking is gesteld.



Beschrijving		nvt	
RWZI BEEMSTER		Schaal: 1500	
Algemeen		Getekend D. Boed	
Groenonderhoud terrein		Revisie T. Groot	
situatie september 2021		Gezien IKC	
Tek.nr.407		Form. A0	
		Reg. nr. 119871	
		24	