


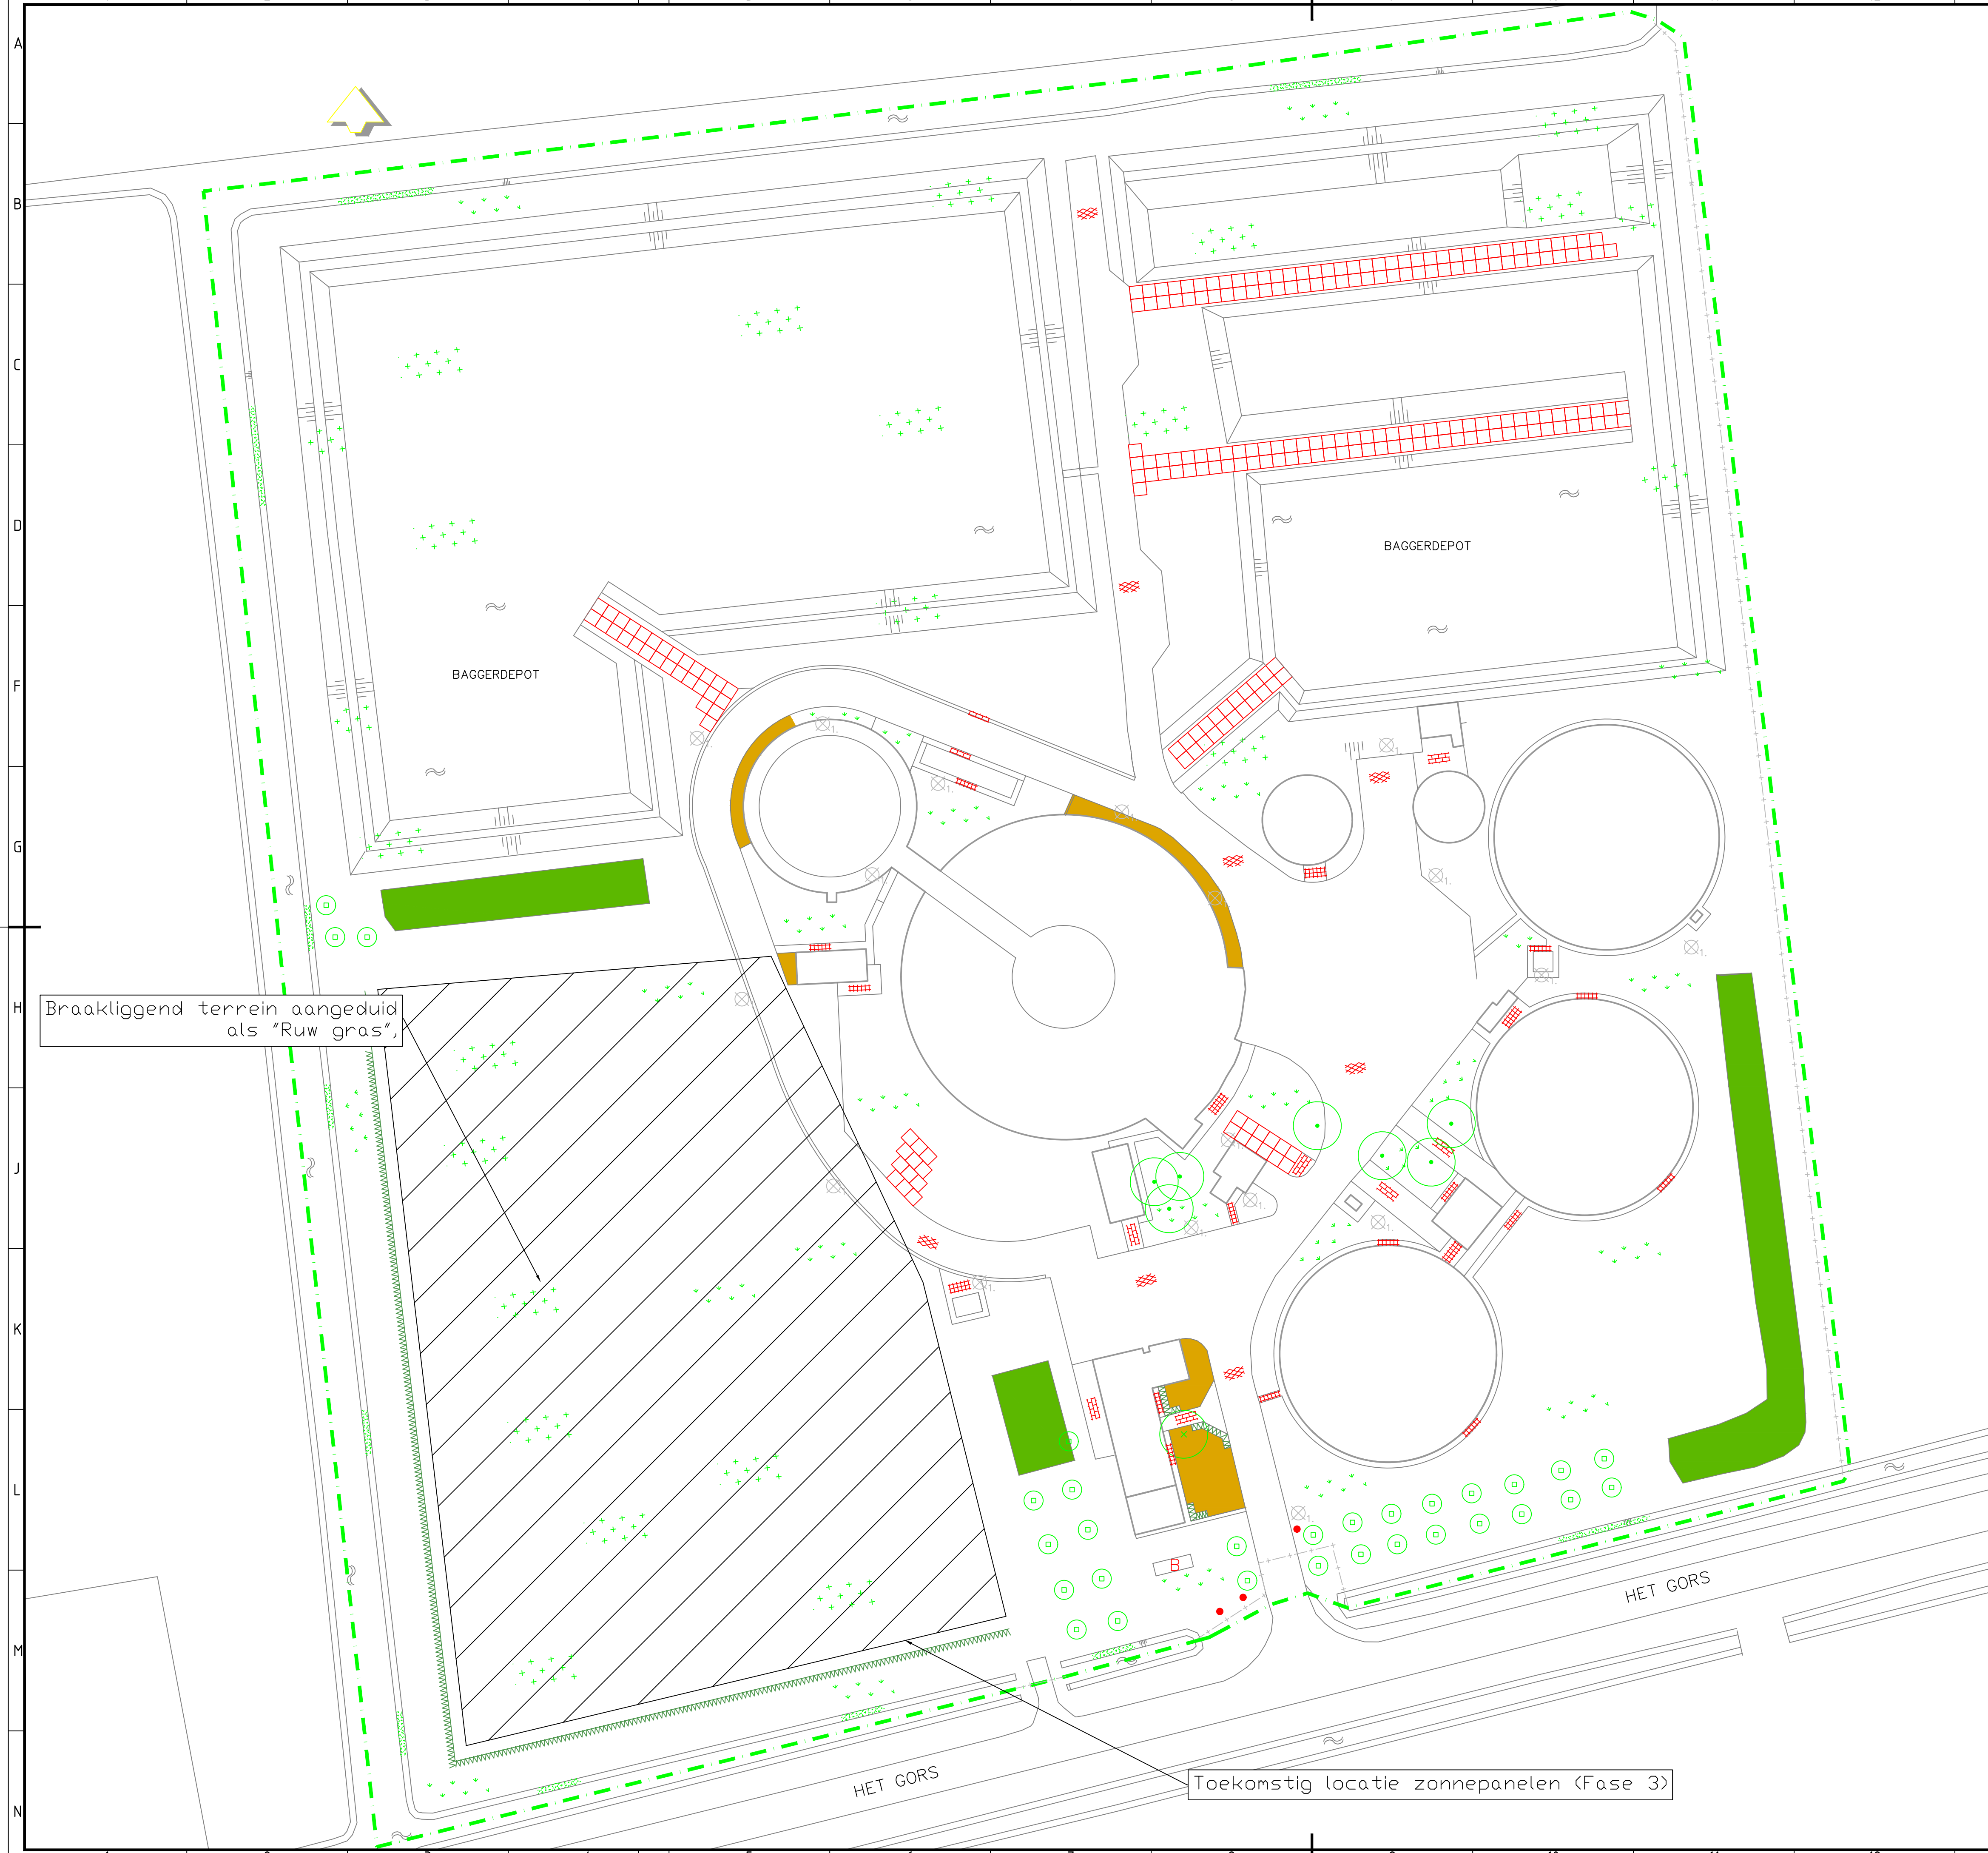

Braakliggend terrein aangeduid als "Ruw gras",

Toekomstig locatie zonnepanelen (Fase 3)

### VERKLARING

|  |                                |  |                                   |
|--|--------------------------------|--|-----------------------------------|
|  | BOMEN IN GRAS                  |  | TEGELVERHARDING                   |
|  | BOMEN IN HEESTERS              |  | KLINKERVERHARDING                 |
|  | KNOTBOMEN                      |  | HALFVERHARDING (SCHELPEN / GRIND) |
|  | BOSPLANTSOEN BOMEN EN STRUIKEN |  | BETONPLATEN                       |
|  | SIERHEESTERS OPGAAND           |  | GRASBETONTEGELS                   |
|  | BODEMBEDEKKERS                 |  | BETONVERHARDING                   |
|  | HAGEN / BLOKHAGEN              |  | KEIEN IN CEMENT                   |
|  | BEBORDING                      |  | BASALTBLOKKEN                     |
|  | HEKWERKEN                      |  | GAZON                             |
|  | VERLICHTING ENKEL              |  | RUW GRAS                          |
|  | VERLICHTING DUBBEL             |  | TALUD WATERGANG                   |
|  | VERLICHTING KANTELBAAR         |  | TALUD                             |
|  | VERLICHTING LICHTMAST          |  | WATERGANG                         |
|  | ASFALT                         |  | TRAP                              |
|  | OBSTAKEL IN GRAS               |  | WERKGRENS                         |

0 5 10 15 20m

Deze tekening is eigendom van het Hoogheemraadschap Hollands Noorderkwartier en wordt uitgeleend onder de voorwaarde dat de lener ervoor zorgt dat het niet zal worden gereproduceerd, gekopieerd, uitgeleend of op enigerlei andere wijze verspreid, noch gebruikt voor enig ander doel dan voor welke het ter beschikking is gesteld.



**hoogheemraadschap  
Hollands  
Noorderkwartier**

RWZI URSEM  
Algemeen  
Groenonderhoud terrein  
situatie september 2021  
Tek.nr.408

|                  |               |
|------------------|---------------|
| nvt              | Schaal: 1:500 |
| Getekend D. Bood | 12-10-'21     |
| Revisie J.Dam    |               |
| Gezien T. Groot  |               |
| IKC              |               |

|          |                 |
|----------|-----------------|
| Form. A1 | Reg. nr. 119869 |
|----------|-----------------|