


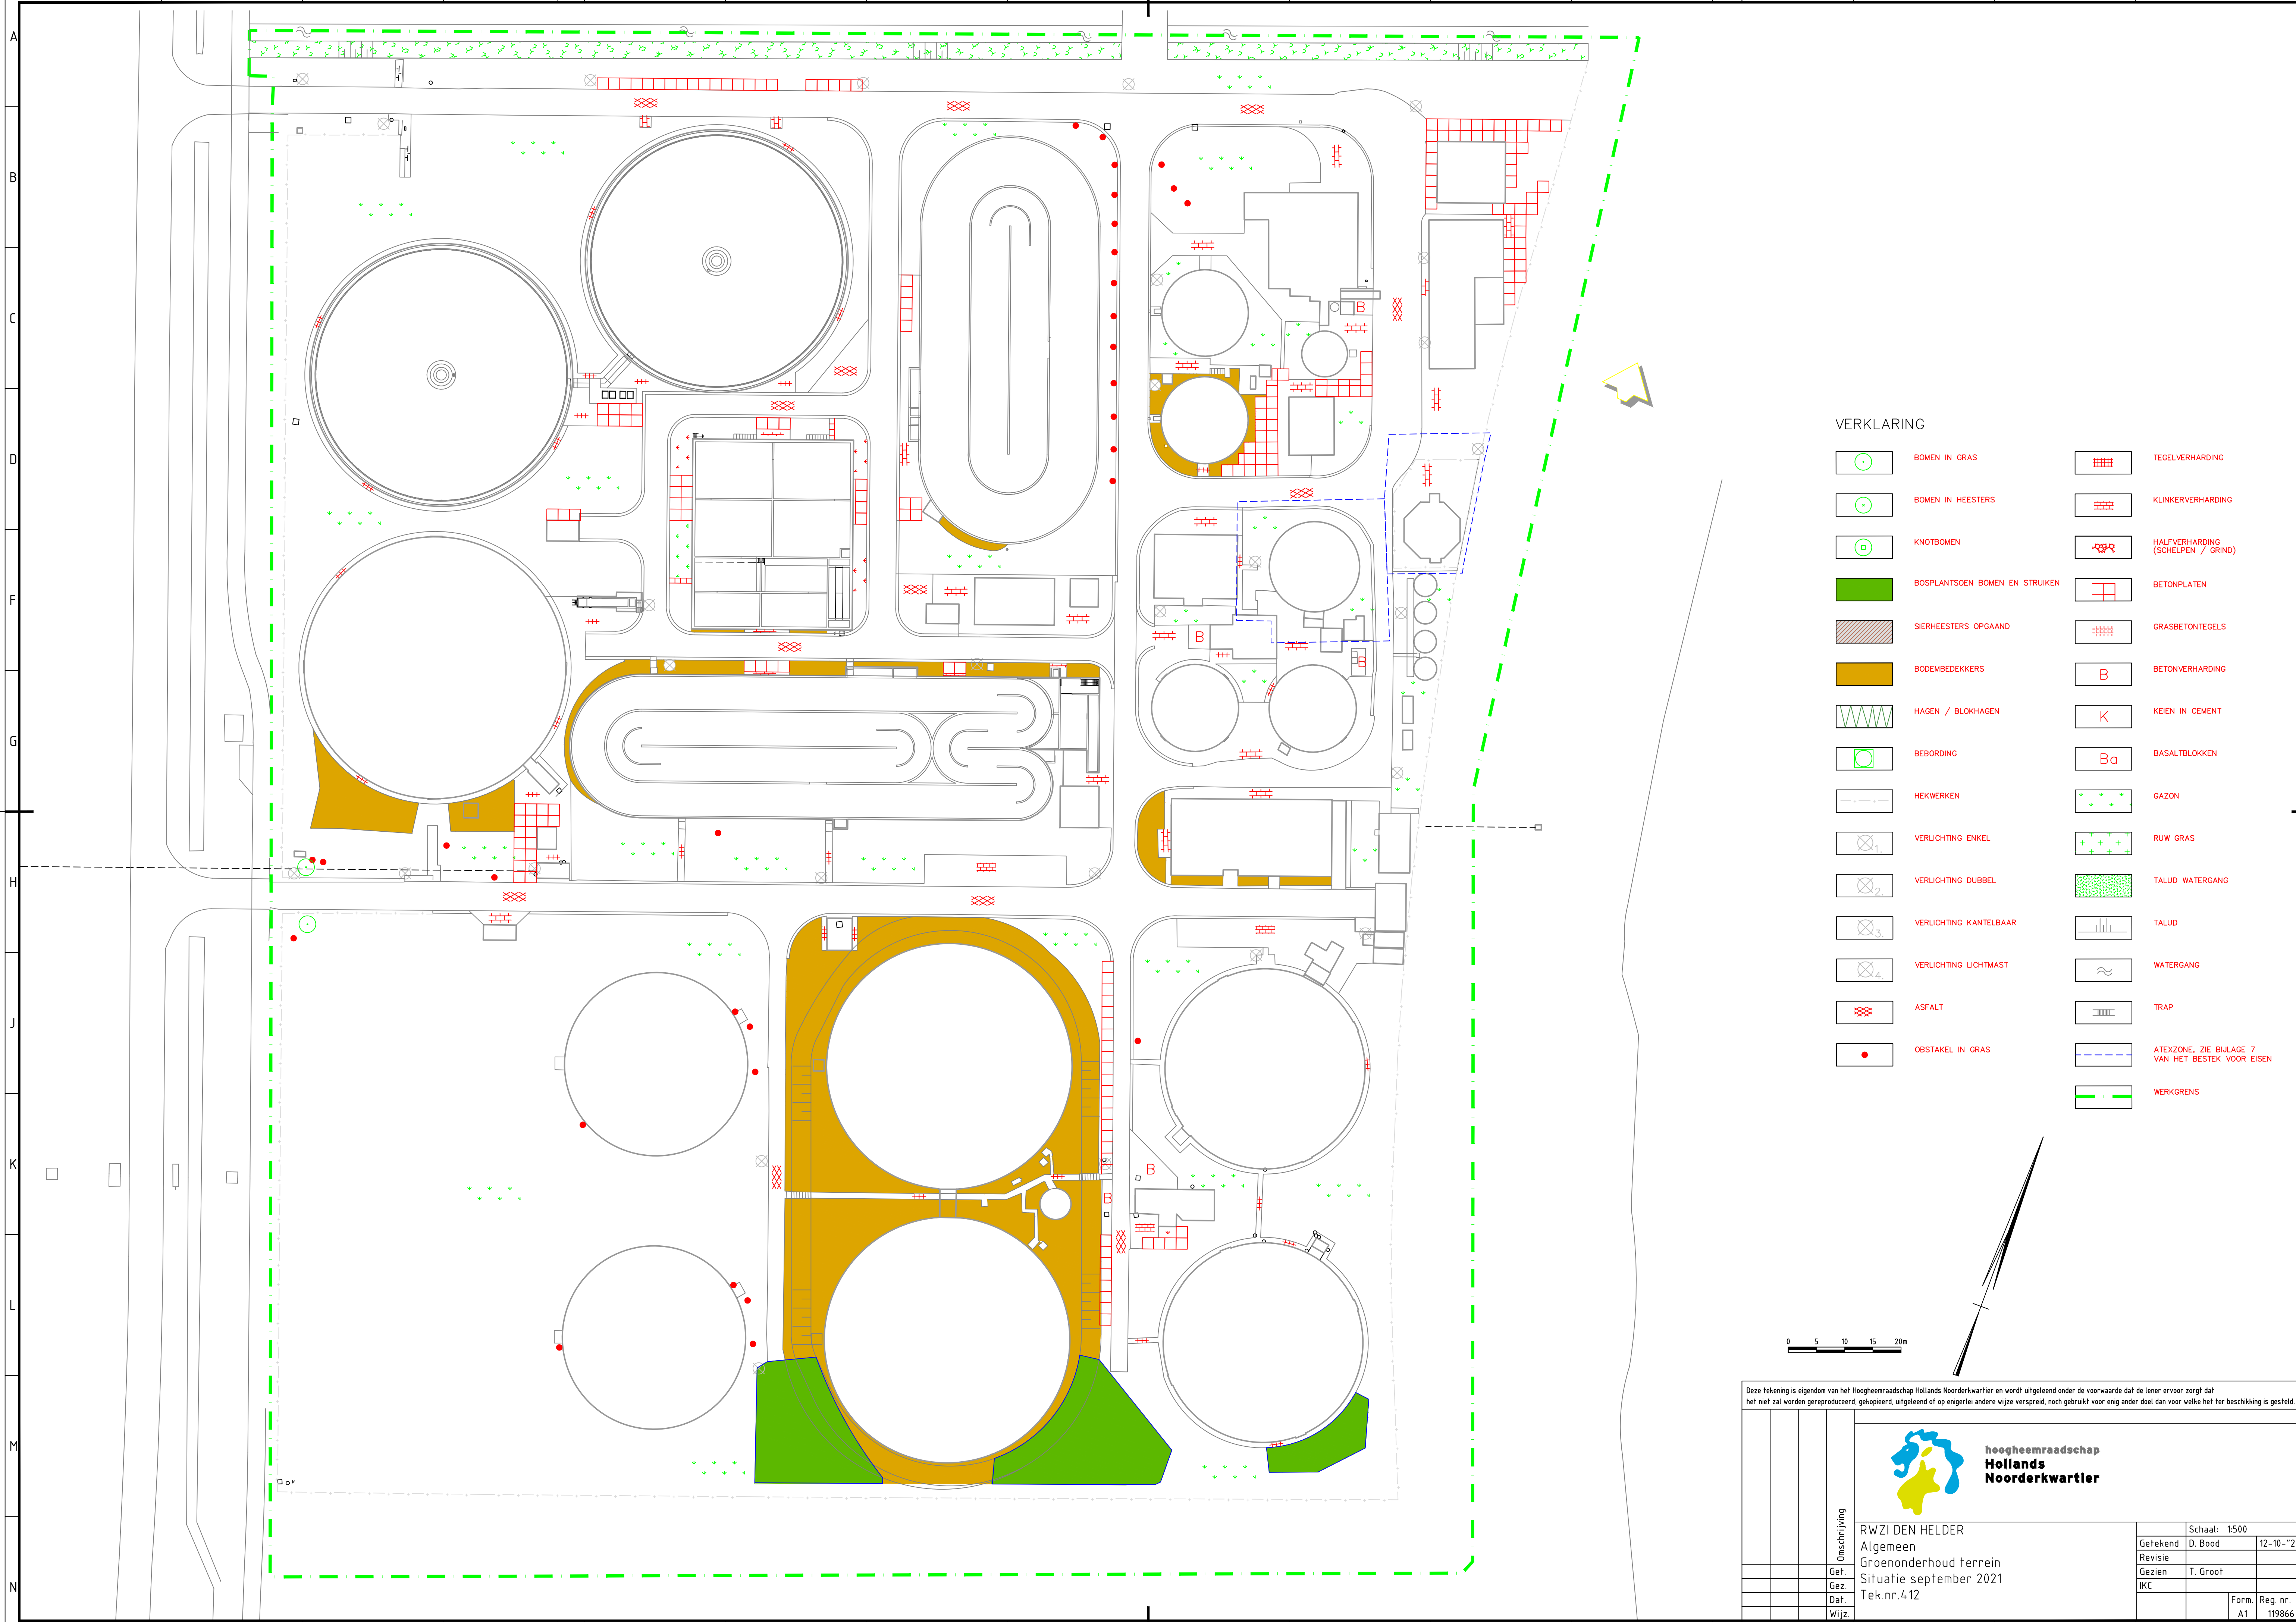

VERKLARING

|  |                                |  |                                                   |
|--|--------------------------------|--|---------------------------------------------------|
|  | BOMEN IN GRAS                  |  | TEGELVERHARDING                                   |
|  | BOMEN IN HEESTERS              |  | KLINKERVERHARDING                                 |
|  | KNOTBOMEN                      |  | HALFVERHARDING (SCHELPEN / GRIND)                 |
|  | BOSPLANTSOEN BOMEN EN STRUIKEN |  | BETONPLATEN                                       |
|  | SIERHEESTERS OPGAAND           |  | GRASBETONTEGELS                                   |
|  | BODEMBEDEKKERS                 |  | BETONVERHARDING                                   |
|  | HAGEN / BLOKHAGEN              |  | KEIEN IN CEMENT                                   |
|  | BEBORDING                      |  | BASALTBLOKKEN                                     |
|  | HEKWERKEN                      |  | GAZON                                             |
|  | VERLICHTING ENKEL              |  | RUW GRAS                                          |
|  | VERLICHTING DUBBEL             |  | TALUD WATERGANG                                   |
|  | VERLICHTING KANTELBAAR         |  | TALUD                                             |
|  | VERLICHTING LICHTMAST          |  | WATERGANG                                         |
|  | ASFALT                         |  | TRAP                                              |
|  | OBSTAKEL IN GRAS               |  | ATEXZONE, ZIE BIJLAGE 7 VAN HET BESTEK VOOR EISEN |
|  |                                |  | WERKGRENS                                         |

0 5 10 15 20m

Deze tekening is eigendom van het Hoogheemraadschap Hollands Noorderkwartier en wordt uitgeleend onder de voorwaarde dat de lener ervoor zorgt dat het niet zal worden gereproduceerd, gekopieerd, uitgeleend of op enigerlei andere wijze verspreid, noch gebruikt voor enig ander doel dan voor welke het ter beschikking is gesteld.

|              |  |          |  |                                                          |  |
|--------------|--|----------|--|----------------------------------------------------------|--|
| Onschrijving |  |          |  | hoogheemraadschap<br><b>Hollands<br/>Noorderkwartier</b> |  |
|              |  |          |  |                                                          |  |
|              |  |          |  |                                                          |  |
|              |  |          |  |                                                          |  |
|              |  |          |  |                                                          |  |
| Getekend     |  | D. Bood  |  | Schaal: 1:500                                            |  |
| Revisie      |  | T. Groot |  | 12-10-'21                                                |  |
| Gezien       |  |          |  |                                                          |  |
| IKC          |  |          |  |                                                          |  |
| Tek.nr. 412  |  |          |  |                                                          |  |
|              |  |          |  | Form. A1                                                 |  |
|              |  |          |  | Reg. nr. 119866                                          |  |

RWZI DEN HELDER  
Algemeen  
Groenonderhoud terrein  
Situatie september 2021