
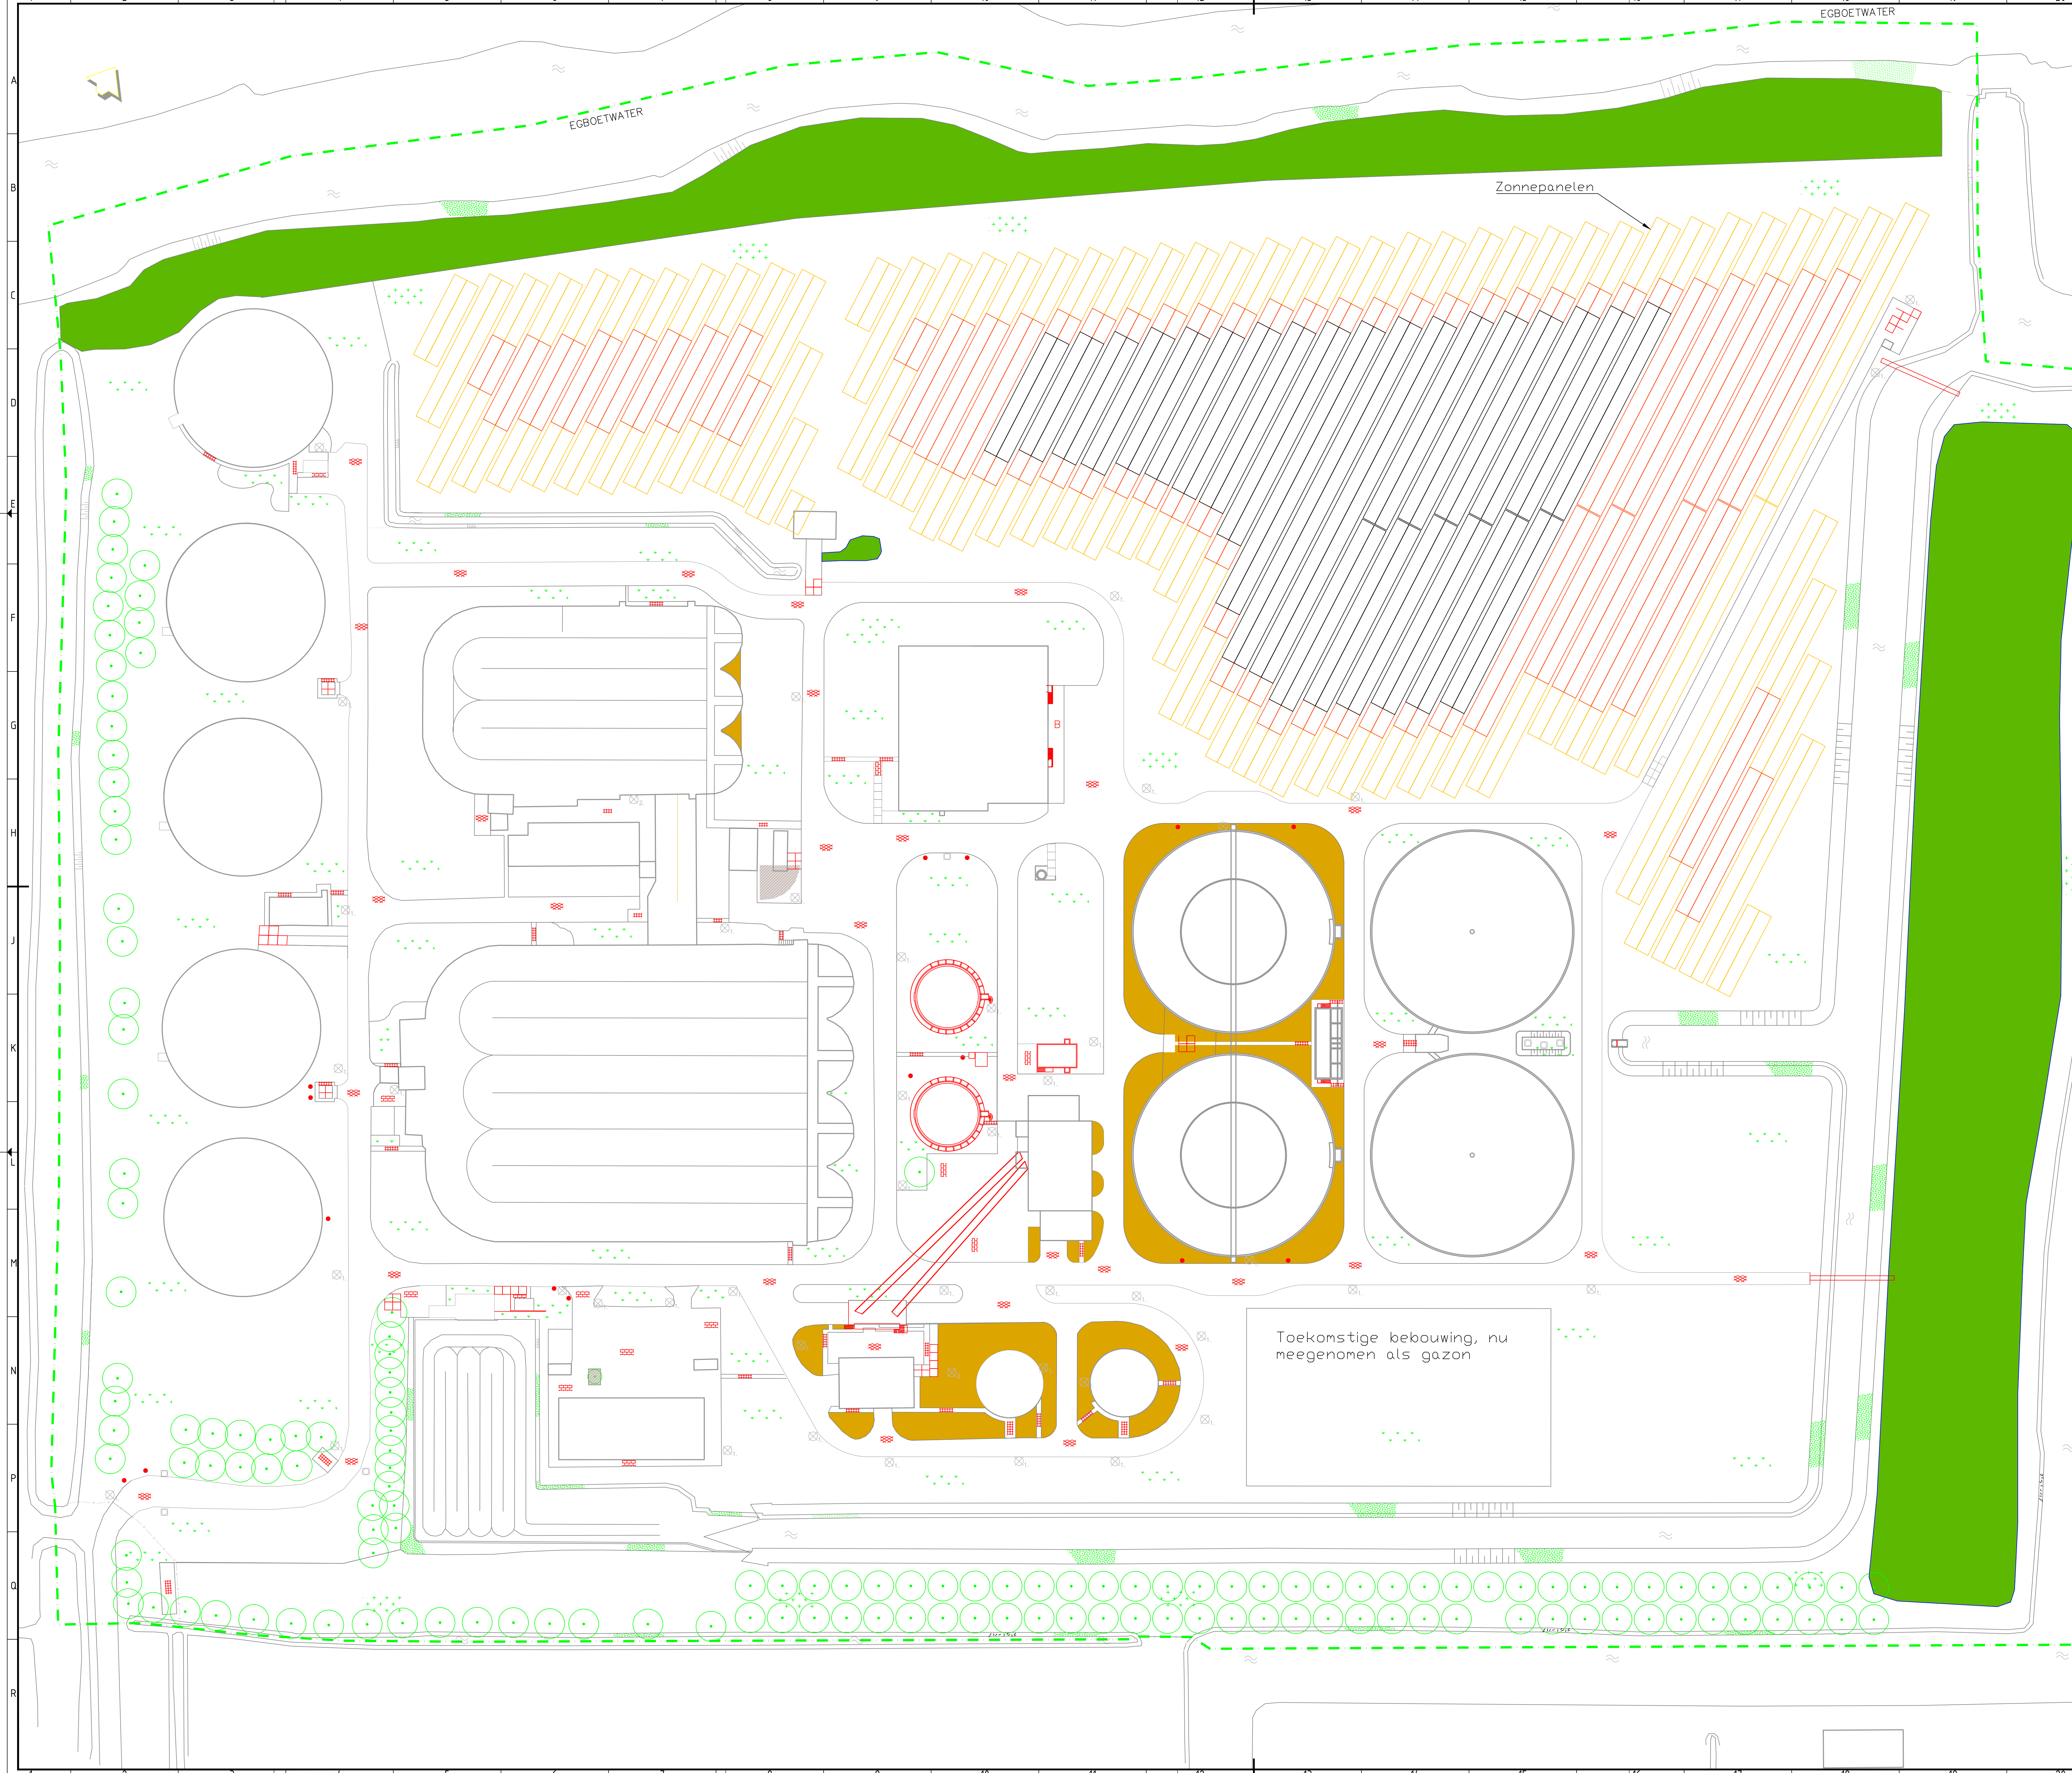
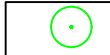
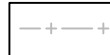
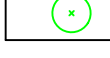
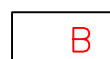
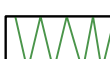
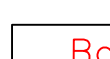
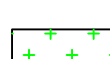
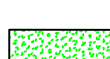
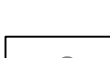
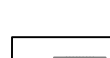


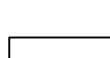

VERKLARING					
	BOMEN IN GRAS		TOEGELVERHARDING		HEKKWERKEN
	BOMEN IN HEESTERS		KLUNKERVERHARDING		VERLICHTING ENKEL
	KNOTBOMEN		HALFVERHARDING (SCHIELEN / GRAS)		VERLICHTING DUUBLE
	BOSPLANTSOEN BOMEN EN STRUKKE		BETONPLATEN		VERLICHTING KANTE
	SIERHEESTERS OPGAANG		GRASBETONTEGELS		VERLICHTING LICHT
	BODEMBEDCKERS		BETONVERHARDING		ASFALT
	HAGEN / BLOKHAGEN		KEEN IN CEMENT		OBSTAKEL IN GRAS
	BEORING		BASALTELOKKEN		TALLO
	GAZON		RUIK GRAS		TALLO WATERGANG
	WATERGANG		TRAP		WERKRENS

0 5 10 15 20m

Deze tekening is eigendom van het Hoogheemraadschap Hollands Noorderkwartier en wordt uitgeleverd onder de voorwaarde dat de lezer ervoor zorgt dat het niet zal worden gereproduceerd, verspreid, of op andere wijze openbaar gemaakt, noch gebruikt voor enig ander doel dan voor welke het ter beschikking is gesteld.

hoogheemraadschap
Hollands
Noorderkwartier

RWZI WERVERSHOOF
Algemeen
Groenonderhoud terrein
situatie September 2021
Tek.nr.413

ontf.	Schaal: 1500
Getekend	D. Boed
Revisie	T. Groot
Gezien	IKC
Dat.	Form. A0
Wijz.	Reg. nr. 19872