



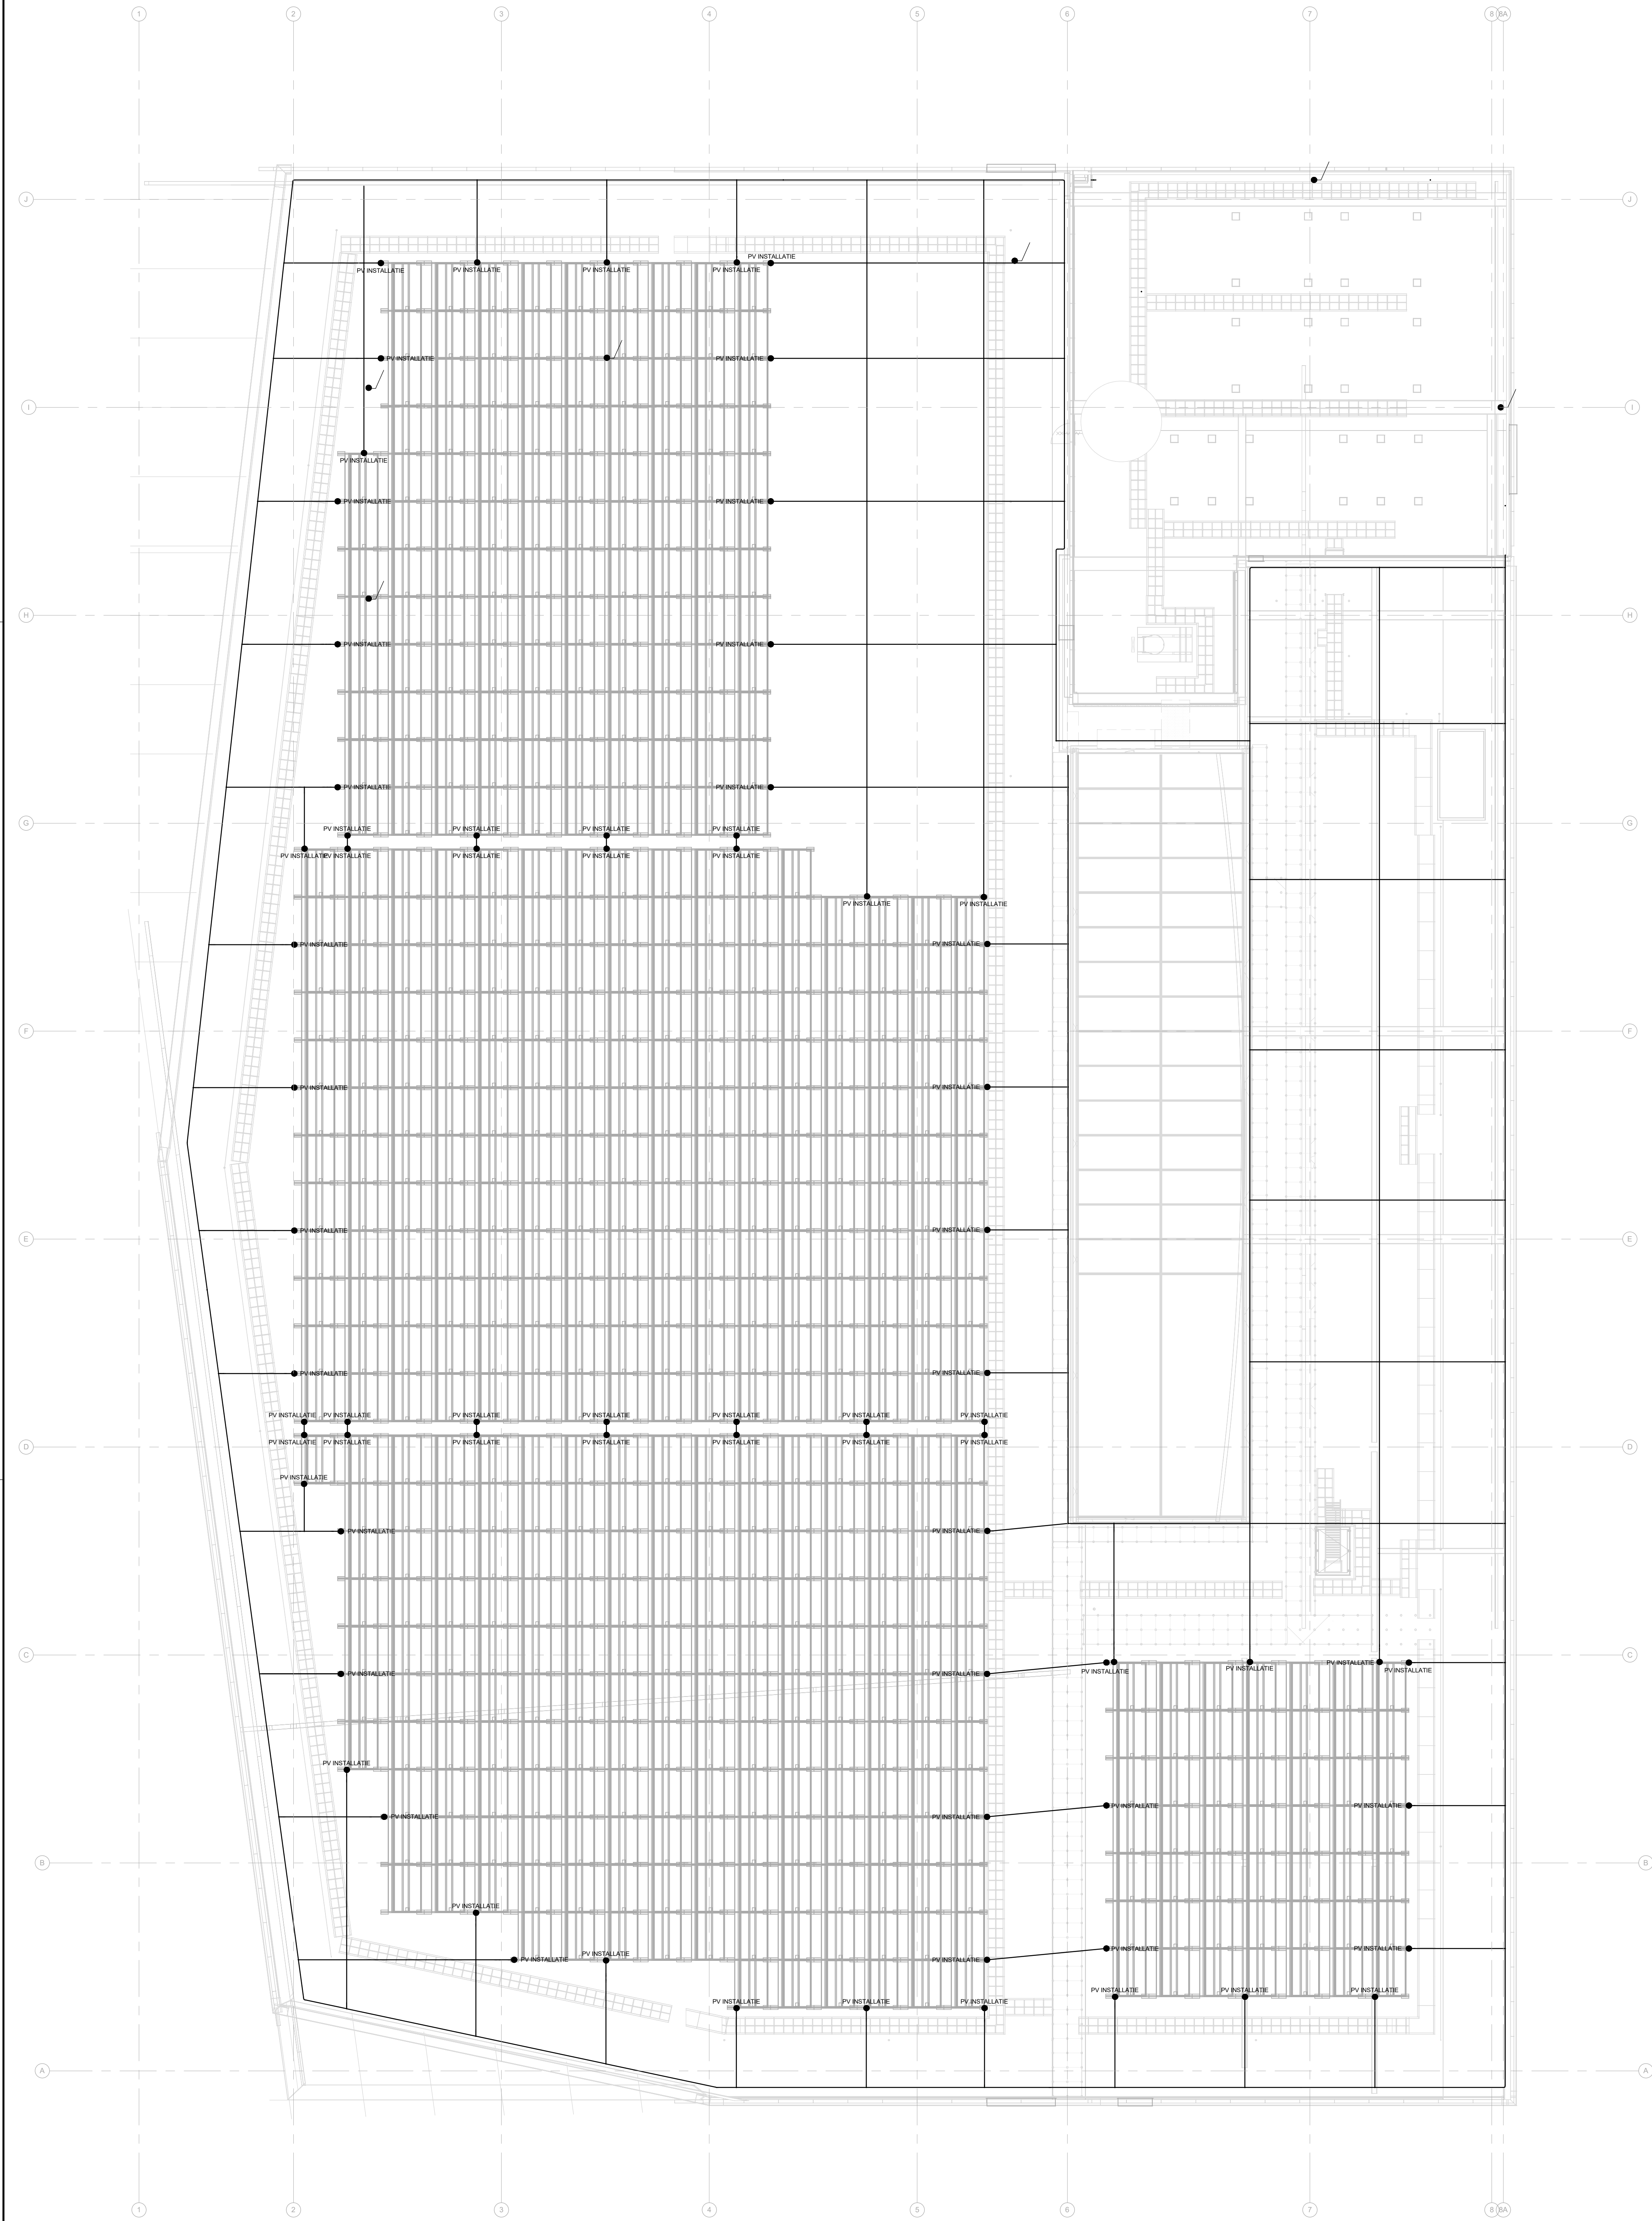

Renvooi:

	Opvanger
	Aardelektrode (minimaal 6 meter in de grond)
	Aardplaat
	Stekeind
	Aansluitpunt
	Hoofd Aardrail
	Sub Aardrail
	Leiding bliksem verticaal doorgaand
	Leiding bliksem naar beneden gaand
	Koppeling staal
	Cu 30 x 5 mm² Hoofd Aardrail (HAR) in LS-ruimte A en B
	Cu 30 x 5 mm² Sub Aardrail (SAR)
	Aardrail Cu 20 x 5 mm² boven racks in Hardwareruimte, OPS-SER A en B, L.b.v. koppelen racks en LB/KG
	Ringleiding Cu 50 mm²

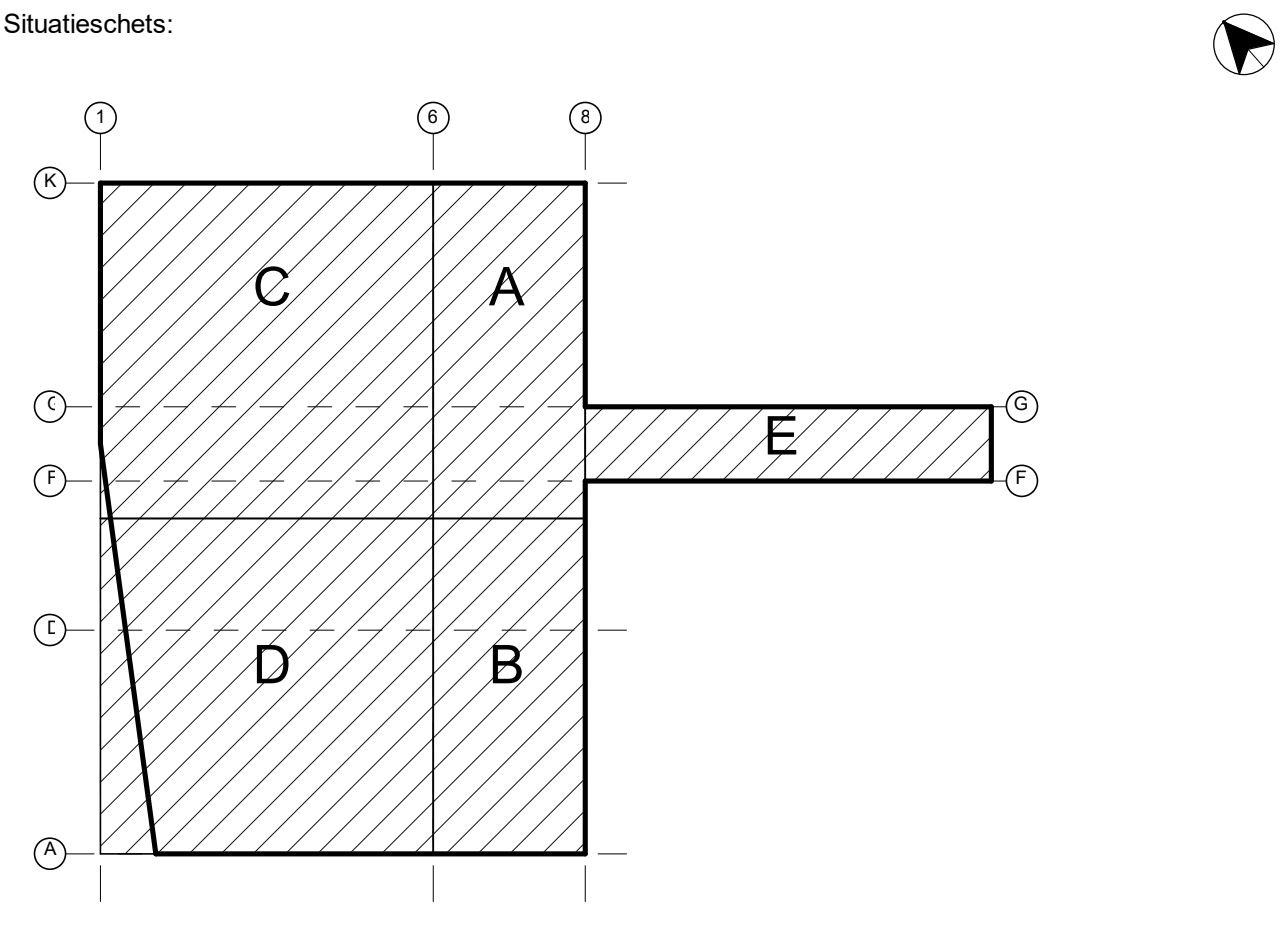

Onderleggers: Omschr.: PBK	Tek.nr.: PBK LVNL_BWK_CF_R2017	Datum: 27-09-2019
: PBK	: PBK LVNL_GEV_CF_R2017	: 27-09-2019
: PBK	: PBK LVNL_BRUG_CF_R2017	: 27-09-2019

REVISIE VOORLOPIG

Wijziging	Opmerking	Getekend	Datum
Schaal: 1:100	Formaat: A0	Datum: 18-10-2019	Definitief:
Project: NIEUWBOUW ANNEX	Getekend: MBa		
Omschrijving: AARDING-, BLIKSEM- EN VEREFFENINGSINSTALLATIE DAKPLAN	Gezien:		
	Akkoord: 1770002		
	Telefoonnr.: E-EL-73-041-A		
	Besl.: 01		