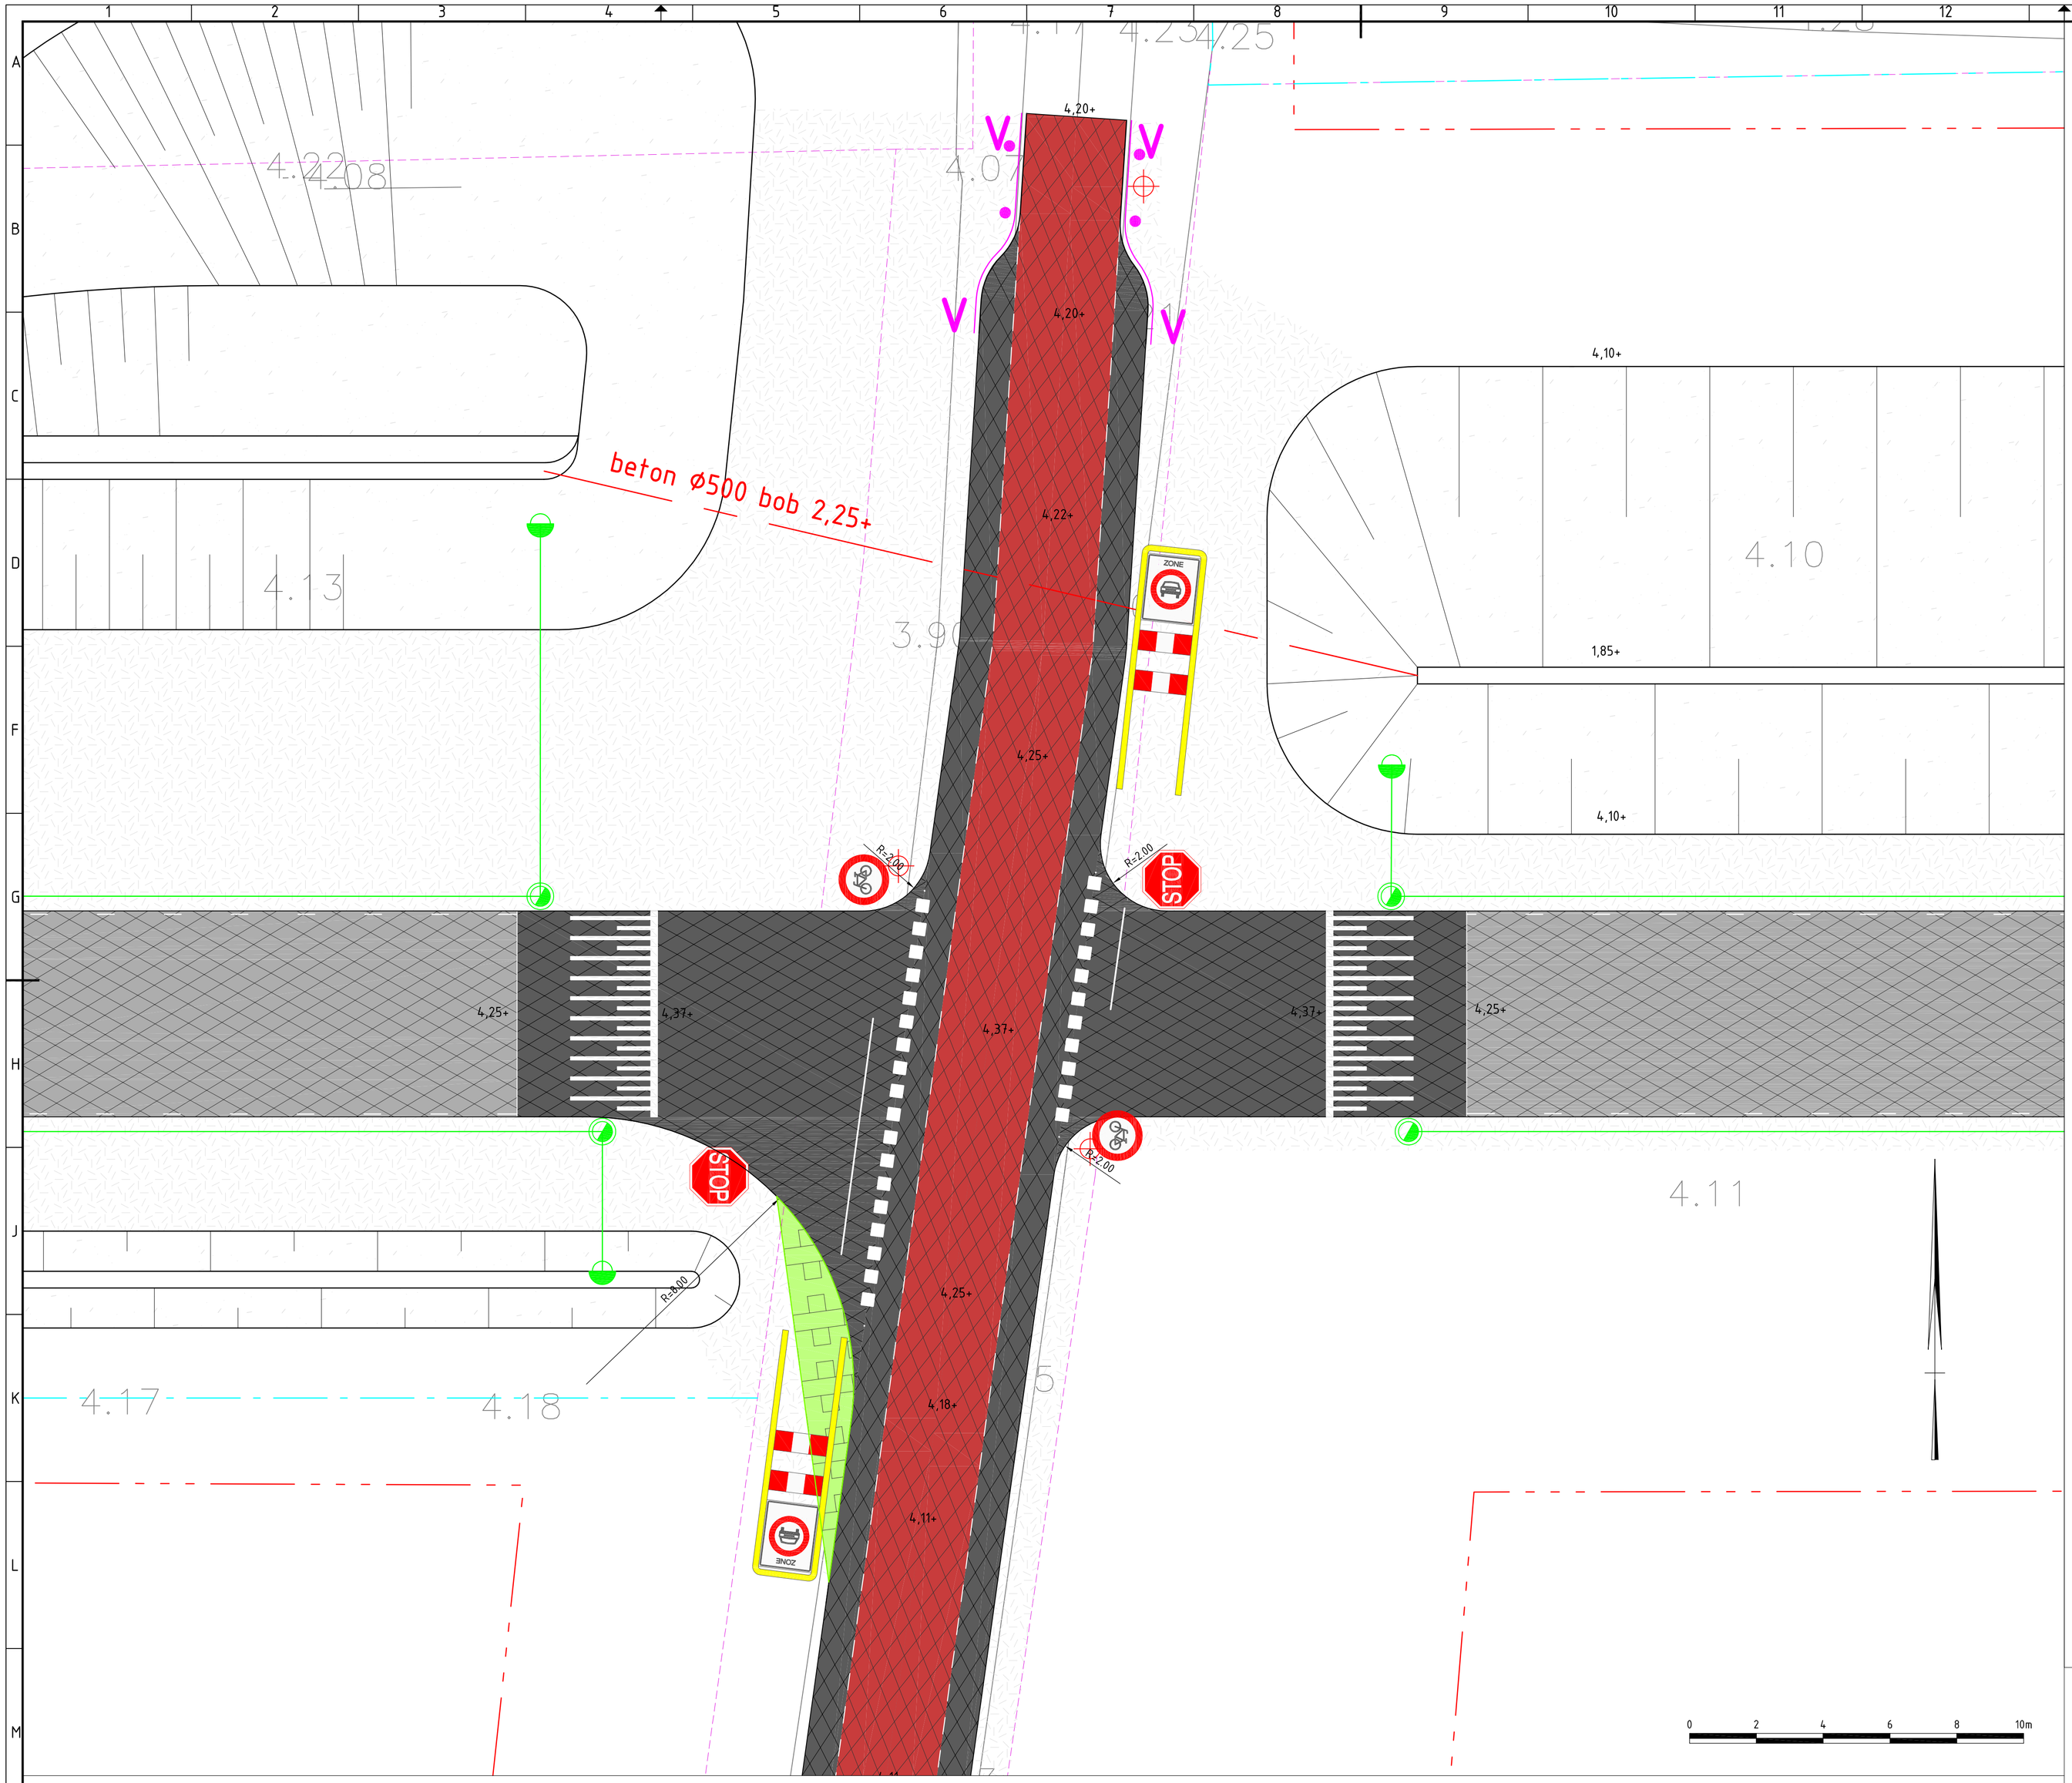

dwarsprofiel 4
ophoging fietspad met aansluiting rijbaan. schaal 1:20

LEGENDA

- bestaande bebouwing
- bestaande perceelsgrens
- grens gemeente/particulier
- 4.25 — bestaande hoogte t.o.v. NAP in m.
- 4,25+ — ontwerphoogte t.o.v. NAP in m.
- lichtmast 6m. type Telco led
- verkeerzuil BB21
- drainage Ø125 mm. met doorspuitput
- taludgoot t.b.v. drainage
- werkgrens
- duiker
- trottoirband 130/150x250
- eindverloopband 130/150x250 naar 0
- Asfaltverharding, zwart
  -60 mm AC 22 BASE OL-B
  -50 mm AC 16 BIND TL-B
- Asfaltverharding, zwart
  -60 mm AC 22 BASE OL-B
  -50 mm AC 16 BIND TL-B
  -40 mm AC 16 BIND T2
  -30 mm SMA NL 11B zwart
- Asfaltverharding, rood
  -60 mm AC 22 BASE OL-B
  -50 mm AC 16 BIND TL-B
  -40 mm AC 16 BIND T2
  -30 mm SMA NL 11B rood
- Inzaaien taluds (tot aan de waterspiegel)
- Inzaaien bermen (tot 1,0m buiten verharding of tot aan de watergang)
- verkeersbord type: H01A
- verkeersbord type: H02B
- verkeersbord type: B06
- verkeersbord type: C14
- verkeersbord type: B07
- zoneportaal type: C06zb_BB15-2
- drempelconstructie, 50 km, 12cm hoog thermoplastische markering
- zonepoortmarkering
- kantmarkering
- blokmarkering 50x50cm
- enkele stopstreep 30cm breed
- driehoeksmarkering 50x70cm

Opdrachtgever: Gemeente Olst-Wijhe

BURO HOOGSTRAAT

Project: Doortrekken Kneu in Olst

Onderwerp: Detail 2: kruising Jan Schamhartstraat

Getekend:	O. Kazachkov	Goedgekeurd:	R.P. van Meurs
Datum:	13-09-2013	Datum:	13-09-2013
Schaal:	1:100	Status:	Definitief
Formaat:	A1	Versie:	1.0
Projectcode:	GOL1510	Tekening:	4 van 4
Document:	GOL01510-kruising J.Schamhartstr.dwg	Soort document:	TEKENING

Buro Hoogstraat bv
Kerkplein 5
8121 BM Olst