



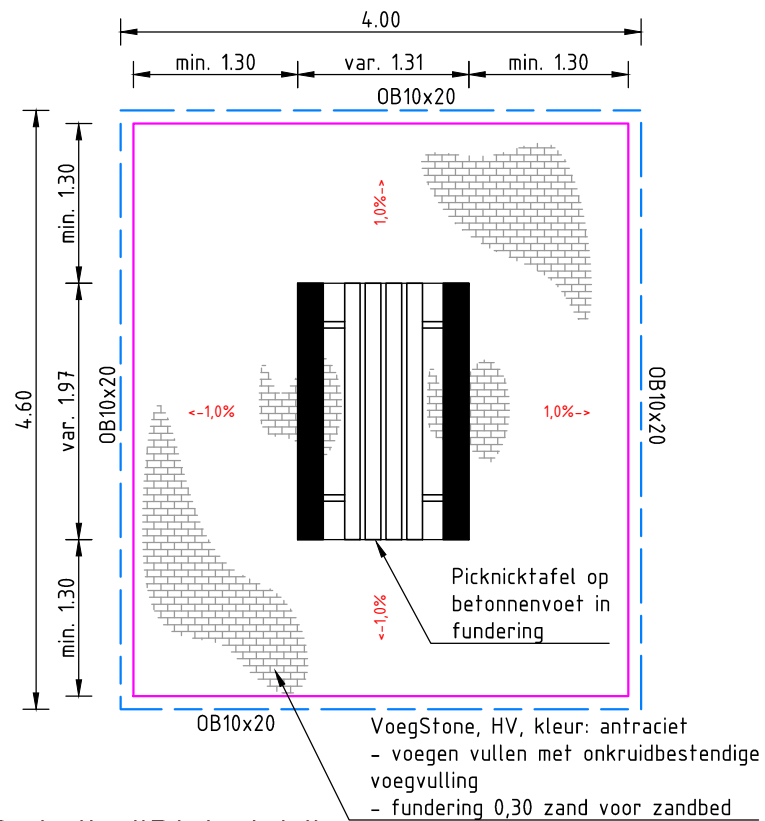

Detail: "Picknick"

SCHAAL 1 : 50

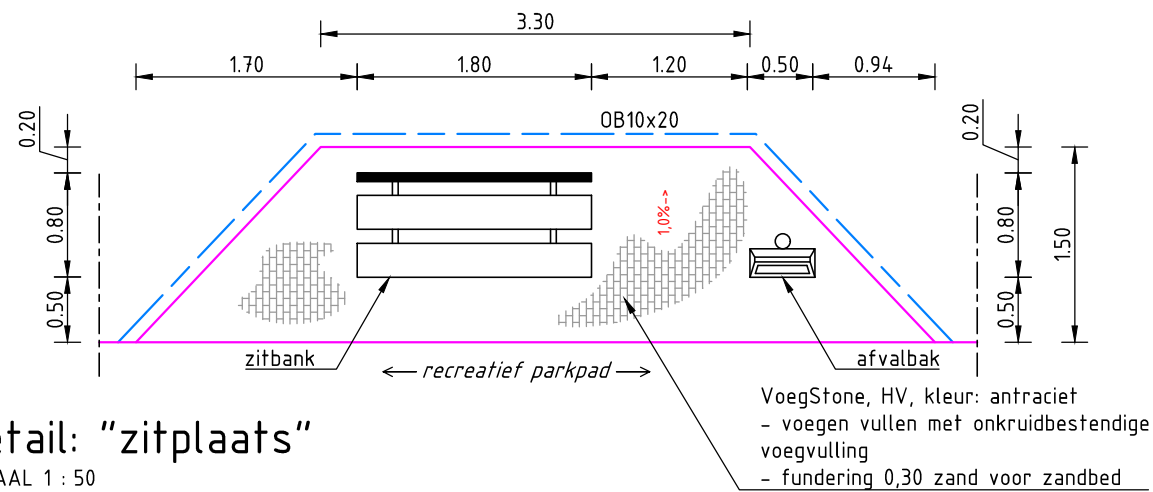

Detail: "zitplaats"

SCHAAL 1 : 50