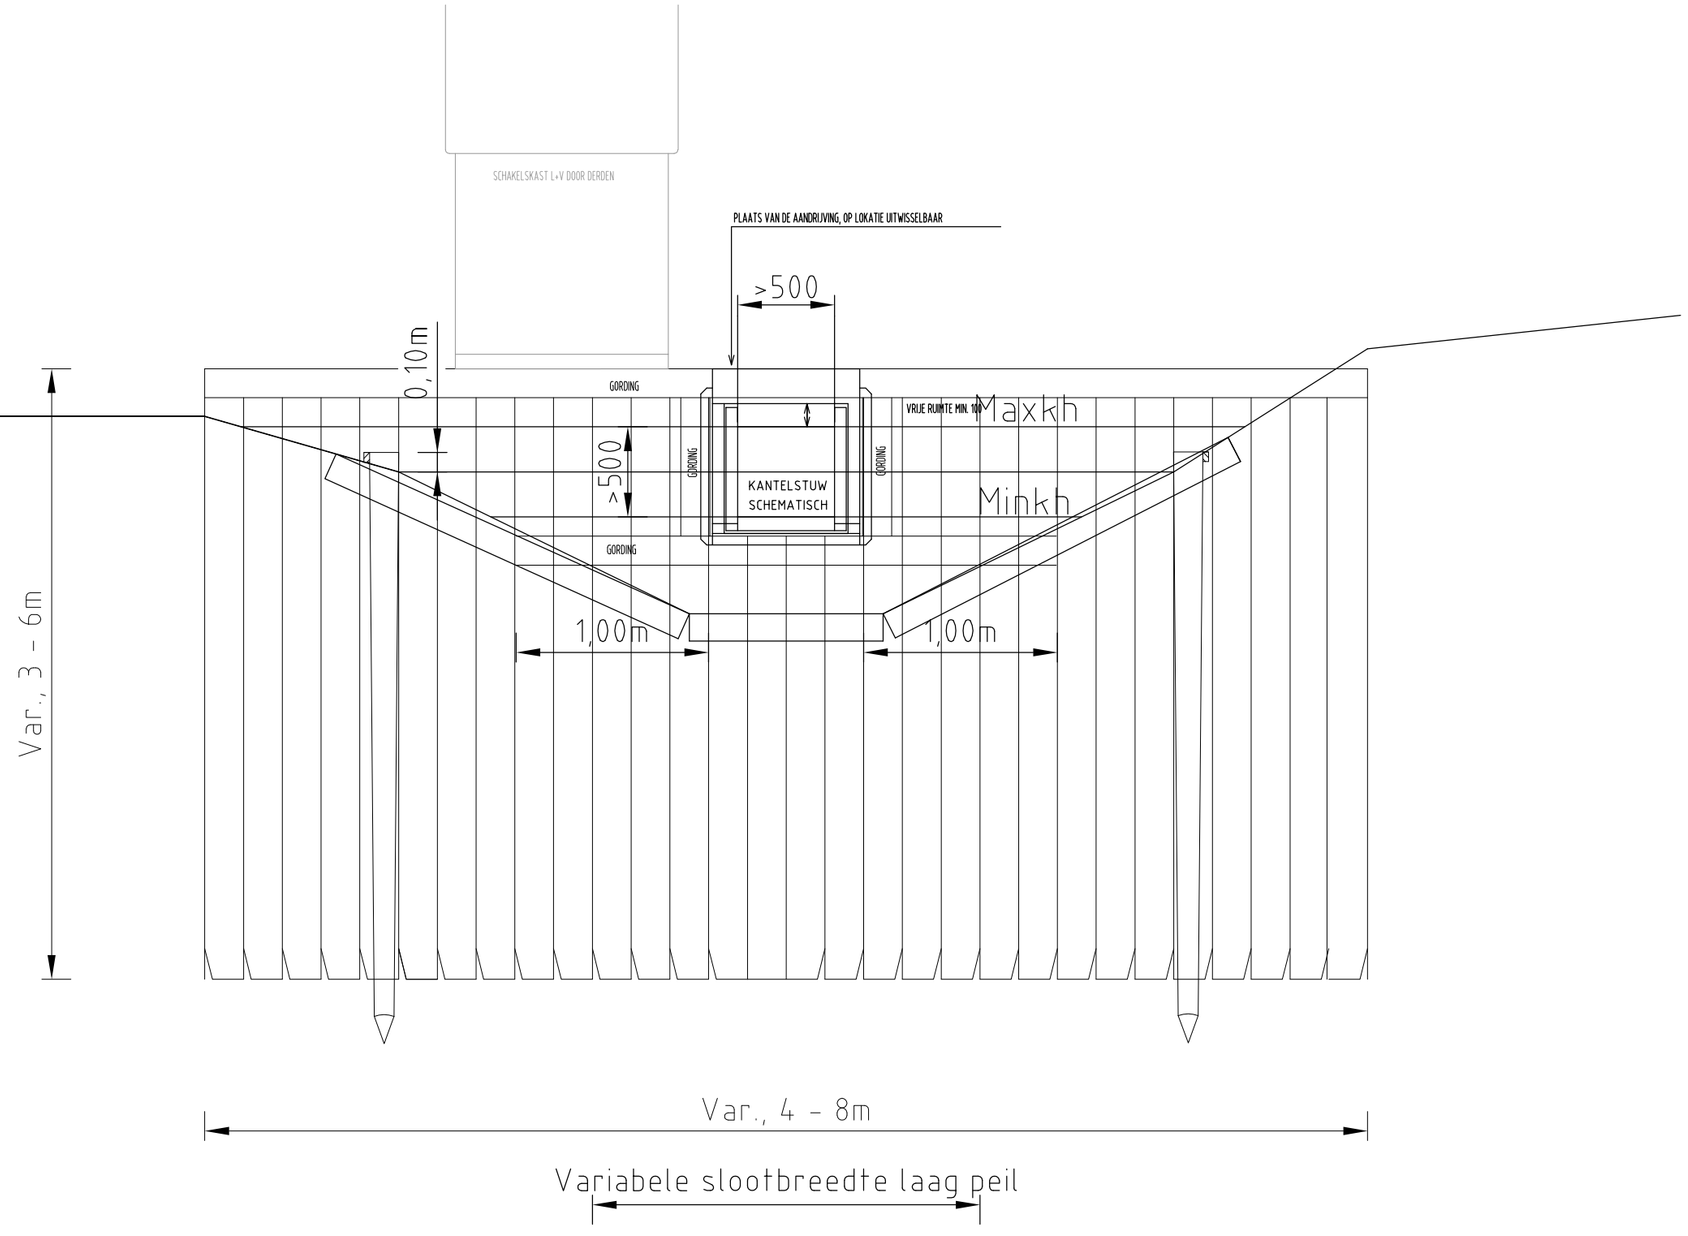

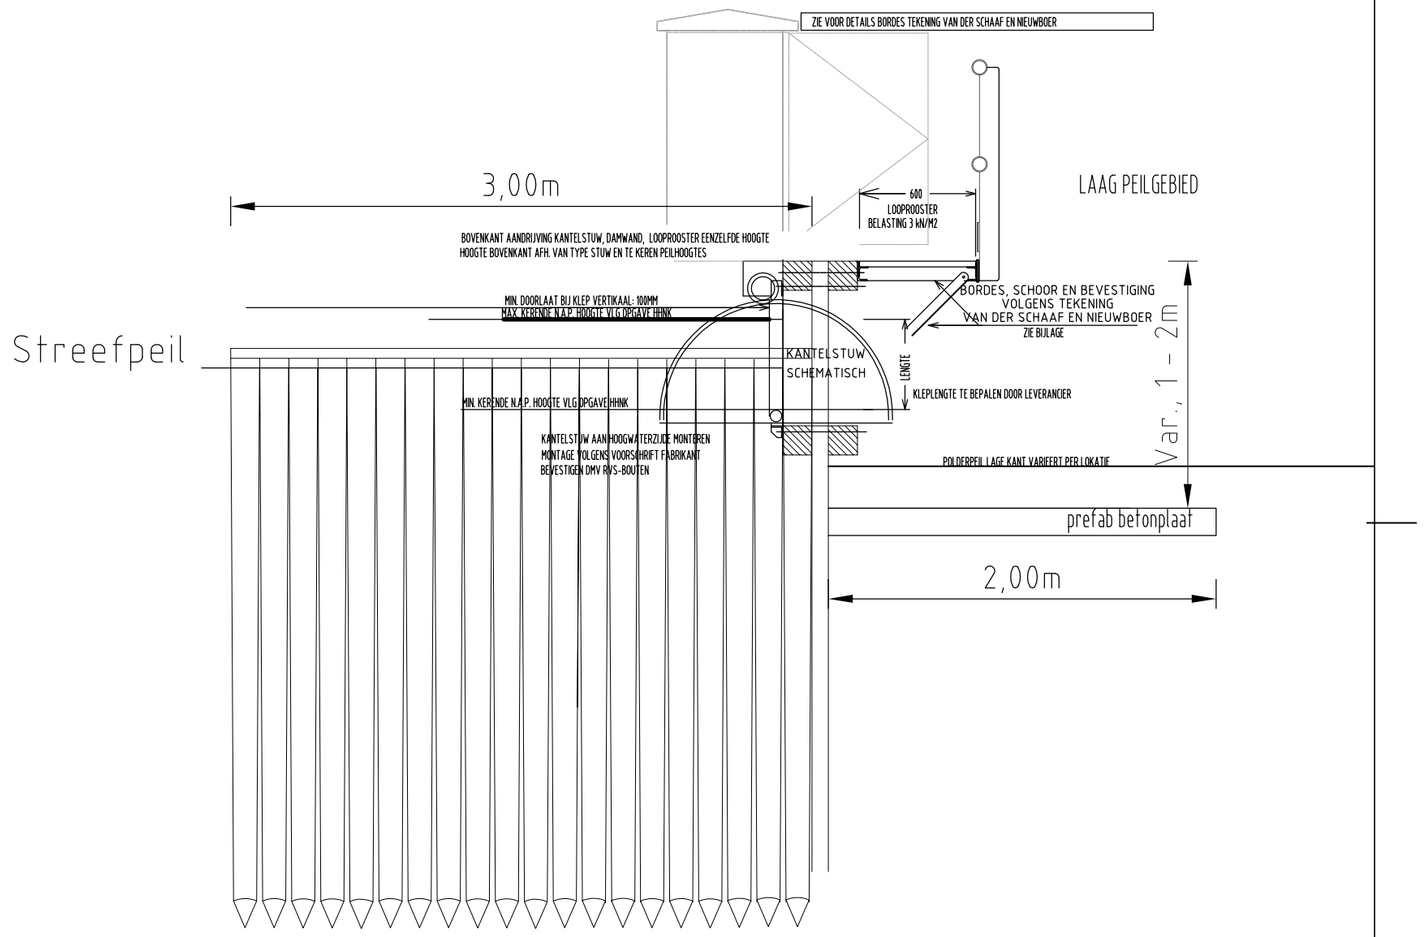

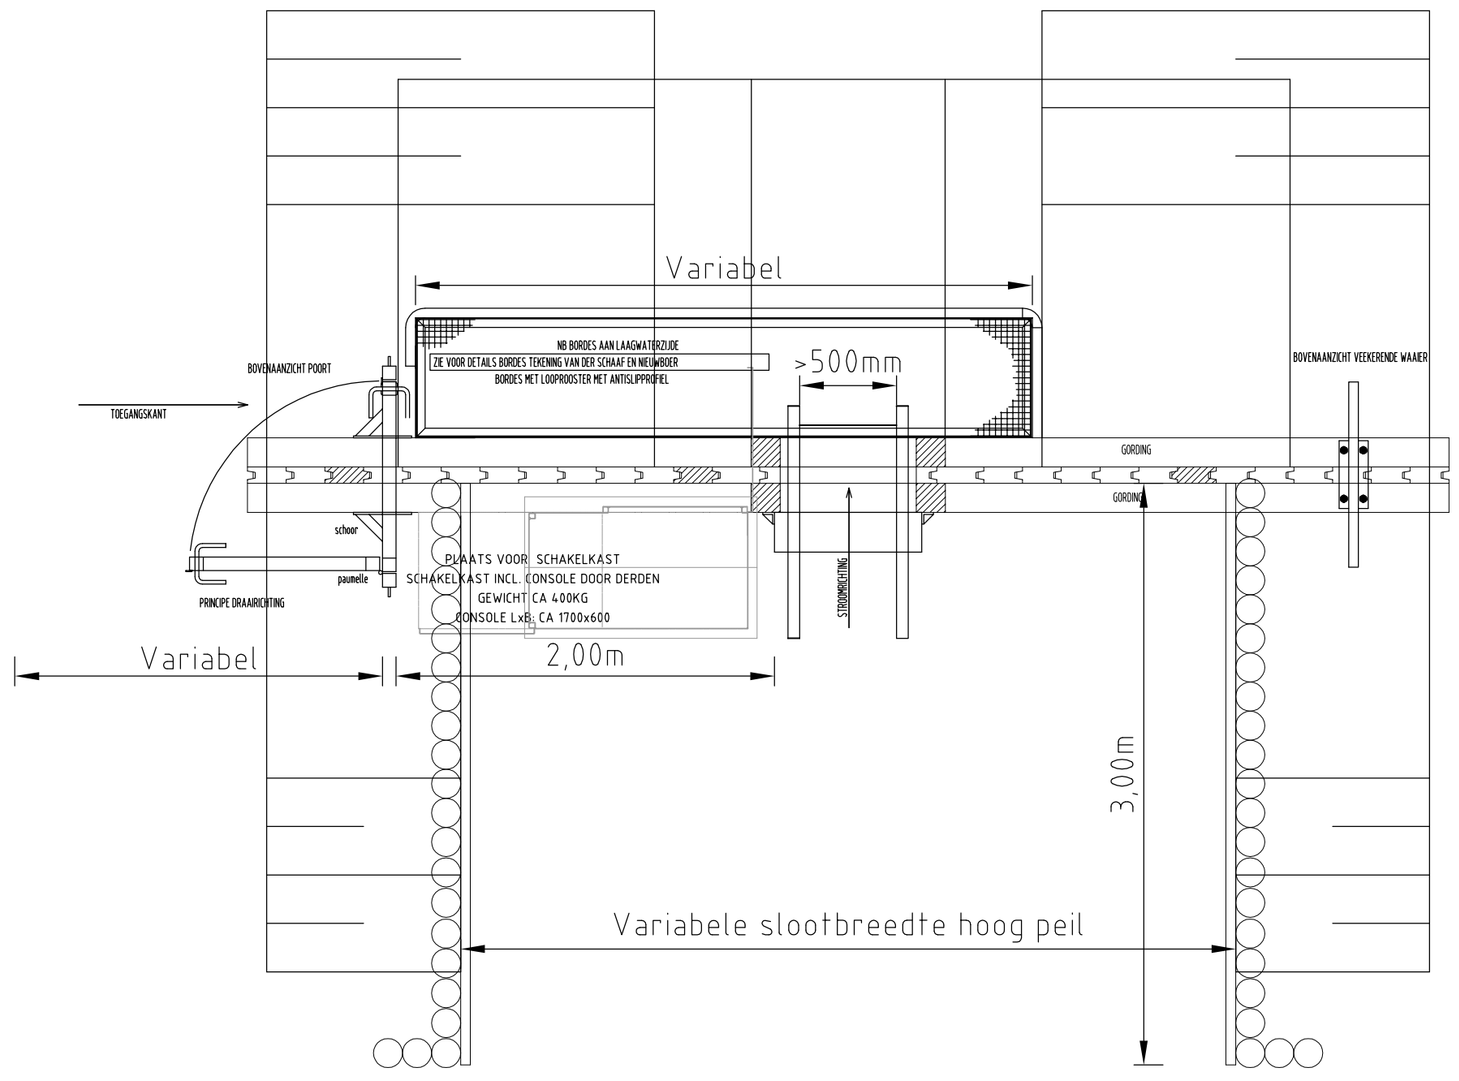

T.p.v. alle boutverbindingen de stalen onderdelen galvanisch scheiden door kunststof ringen, bussen etc.

Deze tekening is eigendom van Hoogheemraadschap Hollands Noorderkwartier en wordt uitgeleend onder voorwaarde dat de gebruiker ervoor zorgt dat
deze niet zal worden gereproduceerd, gekopieerd, uitgeleend of op enige andere wijze verspreid of gebruikt wordt voor enig ander doel dan voor welke deze ter beschikking is gesteld.

			Omschrijving
			Get.
			Gez.
			Dat.
			Wijz.

hoogheemraadschap
Hollands
Noorderkwartier

Raamovereenkomst
peilregulerende kunstwerken
houten damwand
kantelstuw
plattegrond, aanzicht, doorsnede, details

-	Schaal: 1: nvt		
Getekend	-TWH	-1-10-'10	
Revisie			
Gezien			
IKC			
		Form.	Reg. nr.
		-A2	96323