


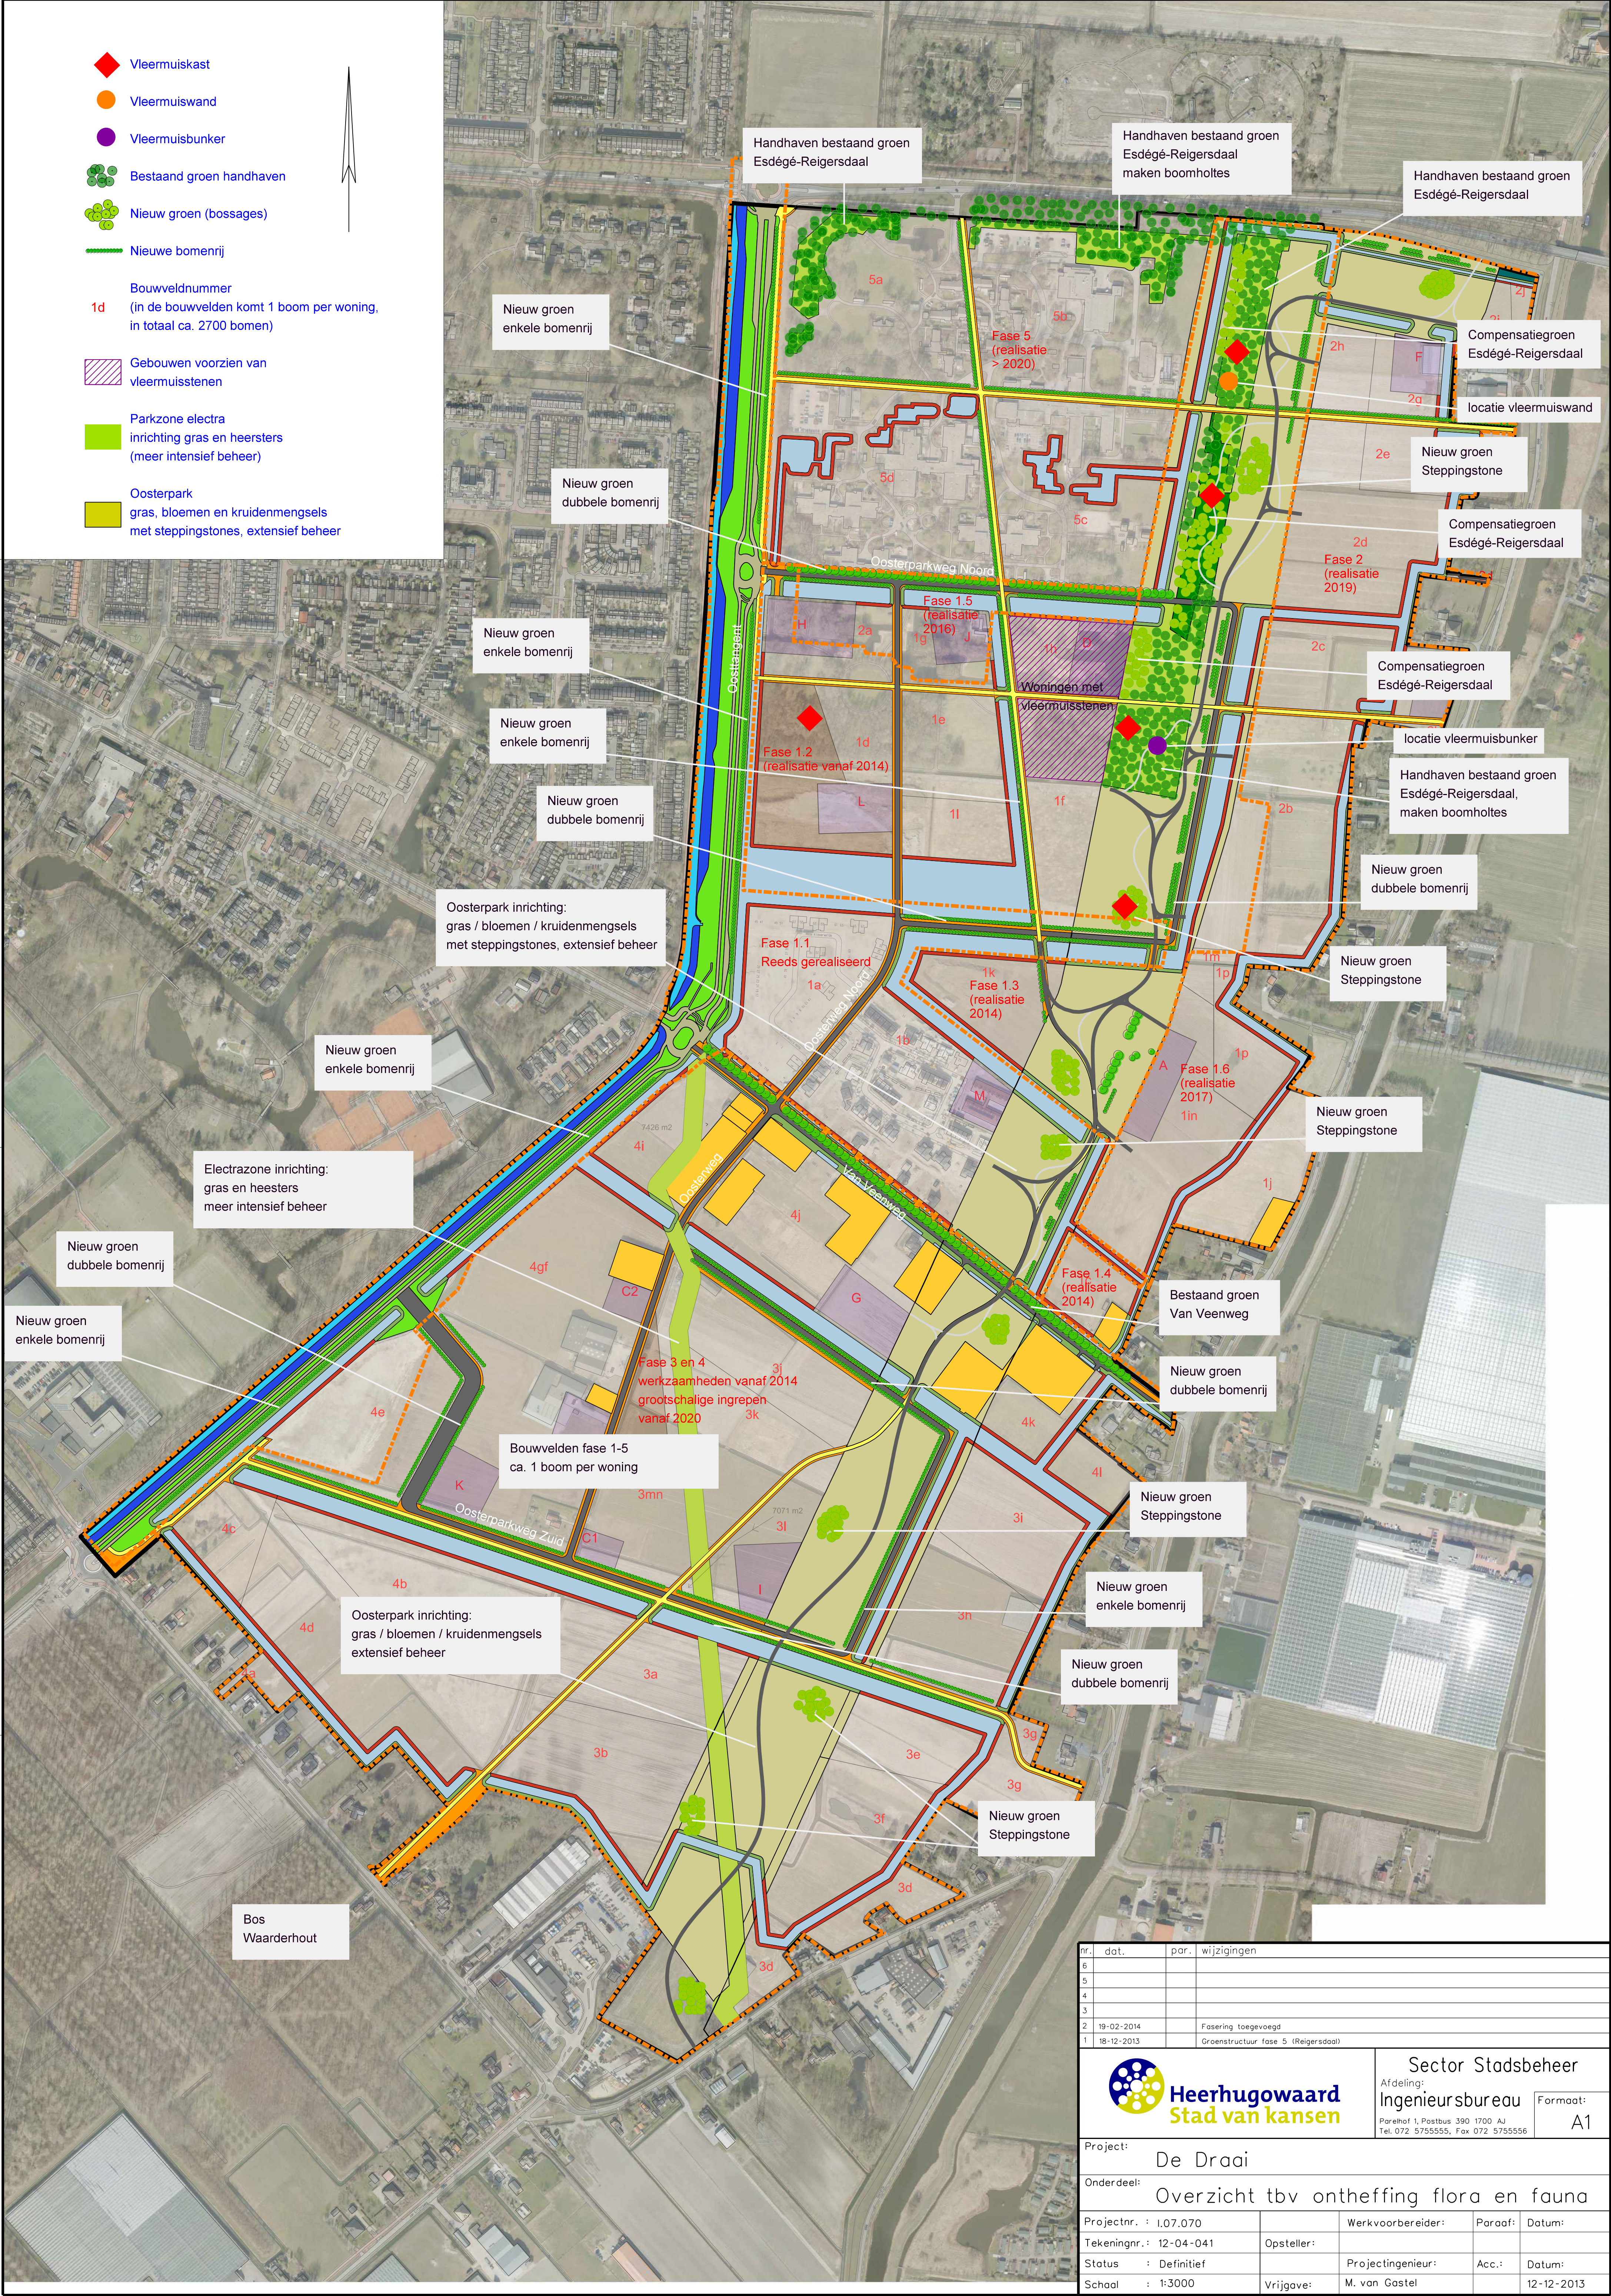

nr.	dat.	par.	wijzigingen
6			
5			
4			
3			
2	19-02-2014		Fasering toegevoegd
1	18-12-2013		Groenstructuur fase 5 (Reigersdaal)

 Heerhugowaard Stad van kansen	Sector Stadsbeheer Afdeling: Ingenieursbureau Parelhof 1, Postbus 390 1700 AJ Tel. 072 5755555, Fax 072 5755556	Formaat: A1
---	---	----------------

Project: De Draai				
Onderdeel: Overzicht tbv ontheffing flora en fauna				
Projectnr. : I.07.070		Werkvoorbereider:	Paraaf:	Datum:
Tekeningnr. : 12-04-041		Opsteller:		
Status : Definitief		Projectingenieur:	Acc.:	Datum:
Schaal : 1:3000		Vrijgave:	M. van Gastel	12-12-2013