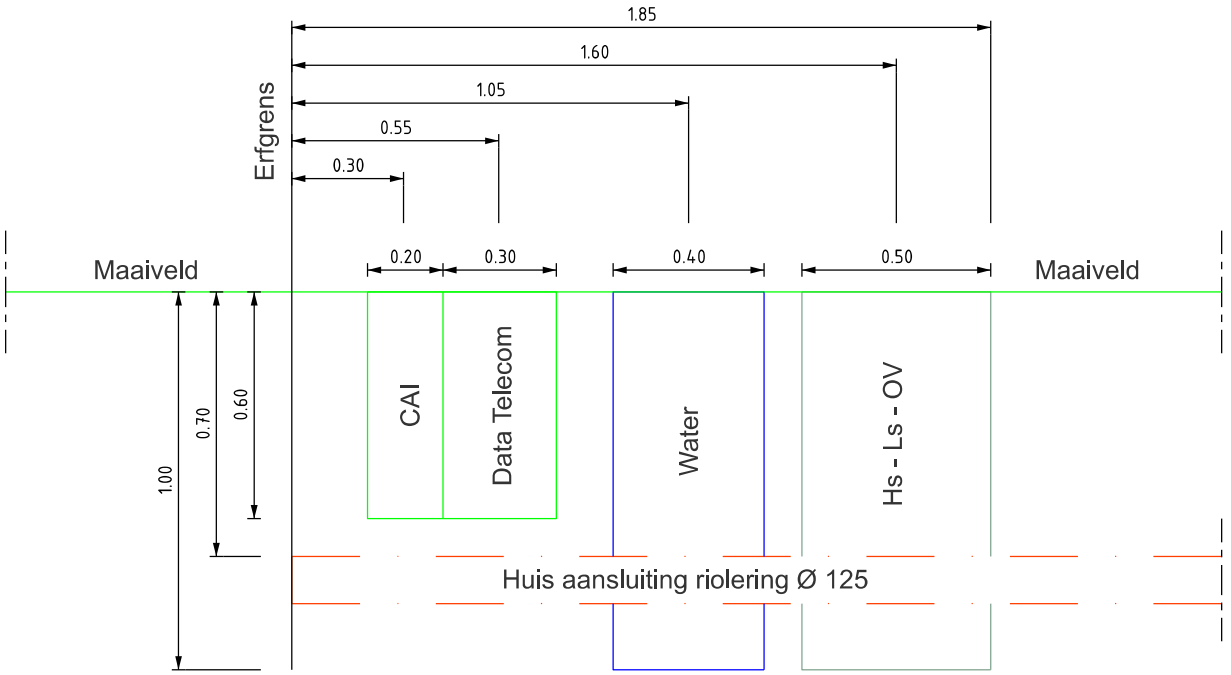


Principe indeling van nutsvoorzieningen

Onderdeel: Handboek kabels en leidingen 2022

Tekeningnummer	Formaat:	Schaal	Datum:
01-HHW-001	A4	1:20	15-12-2020