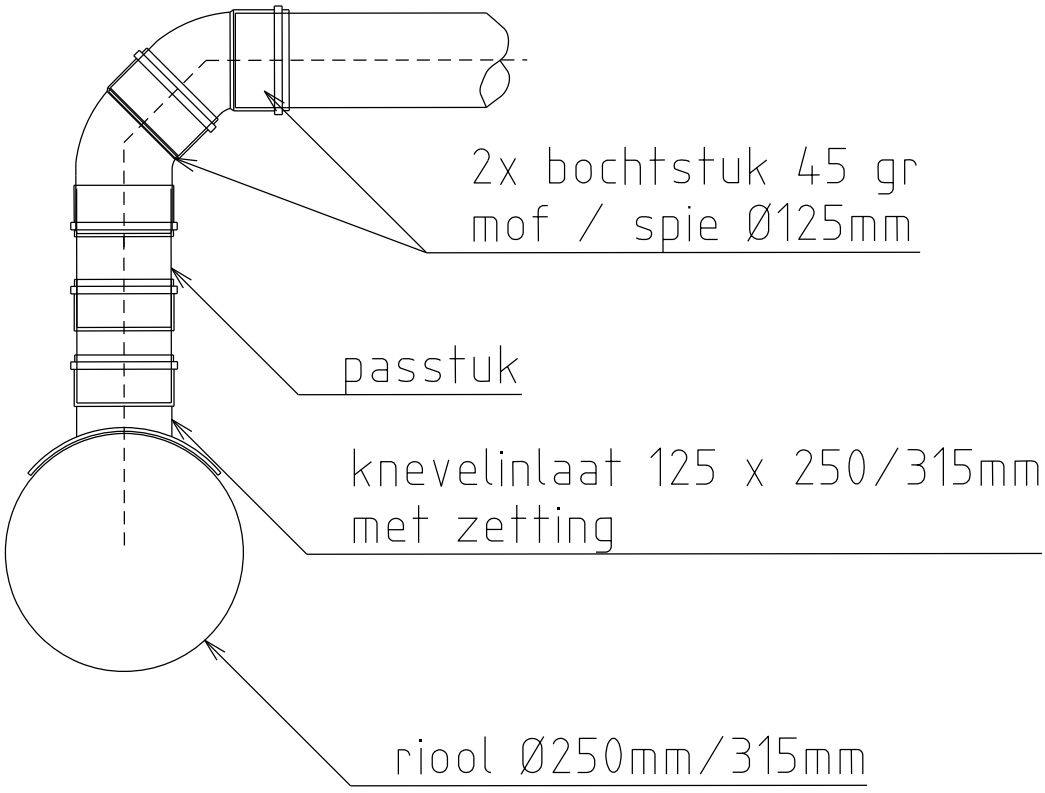


Heerhugowaard
Stad van kansen

Eenheid Realisatie
Ingenieursbureau

Formaat
A4

Detail standpijp met enkele aansluiting

Tekeningnr.	01-HHW-003	Schaal	1:10	Datum:	01-01-2017