

Maatvoering ter indicatie. Tijdens uitvoering in het werk te controleren.


Maatvoering op basis van het toepassen van hardhout (Azobé).

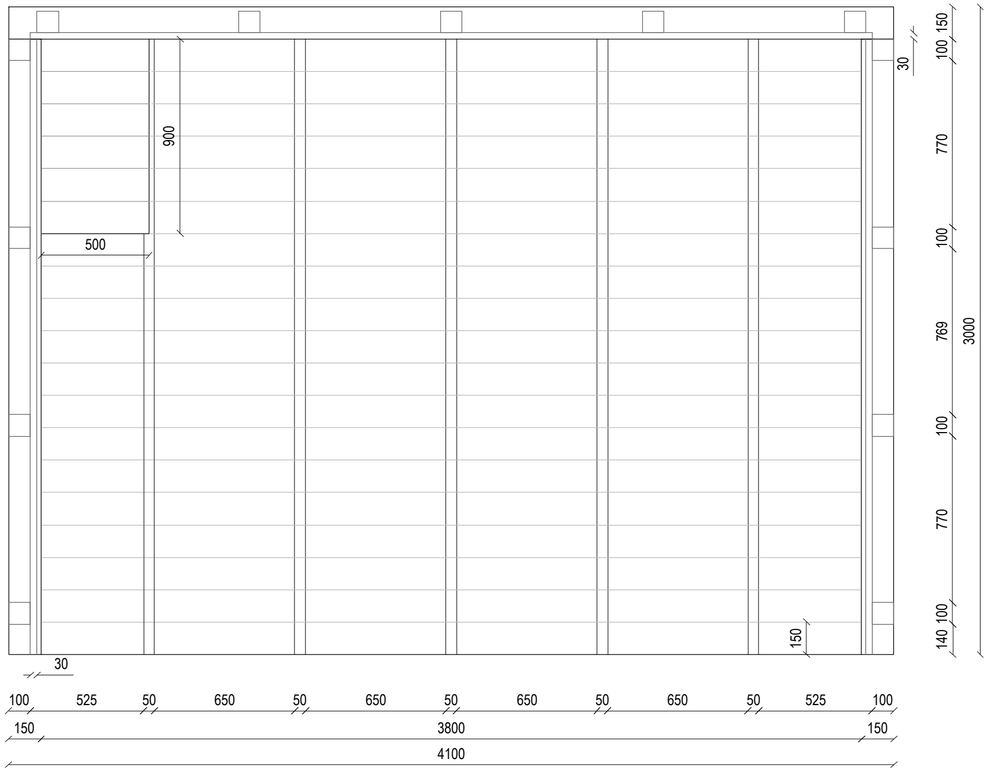


PLATTEGROND

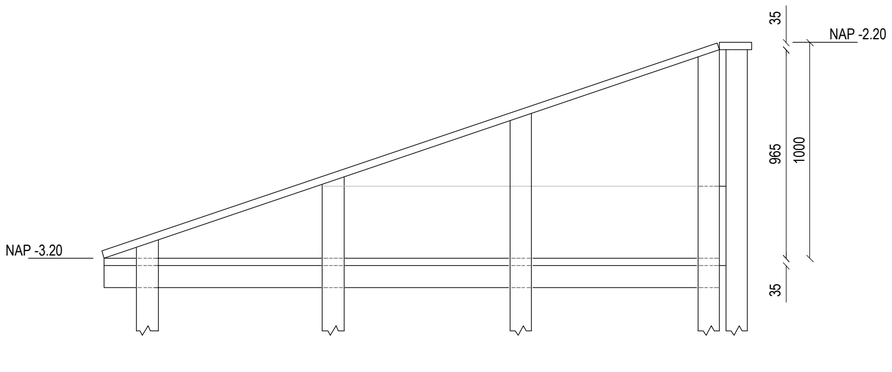

RECHTER ZIJ AANZICHT

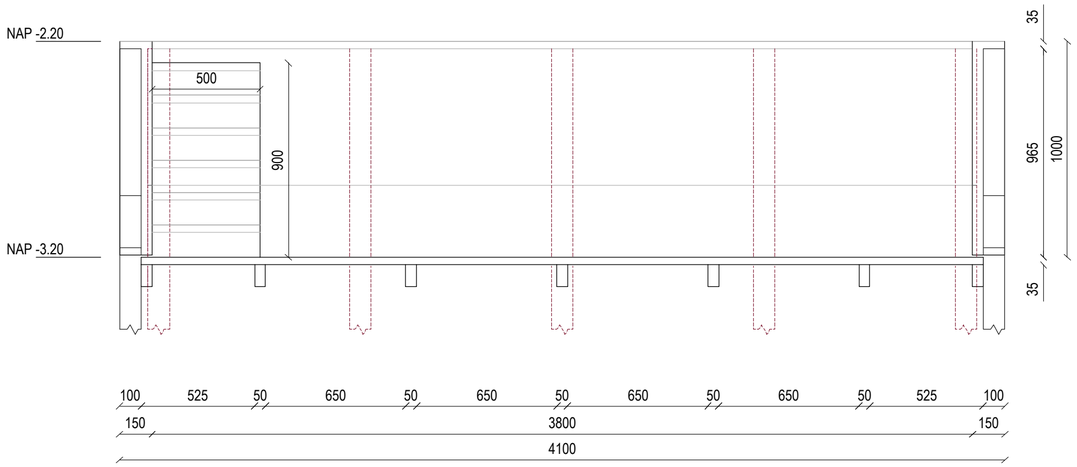

VOORAANZICHT

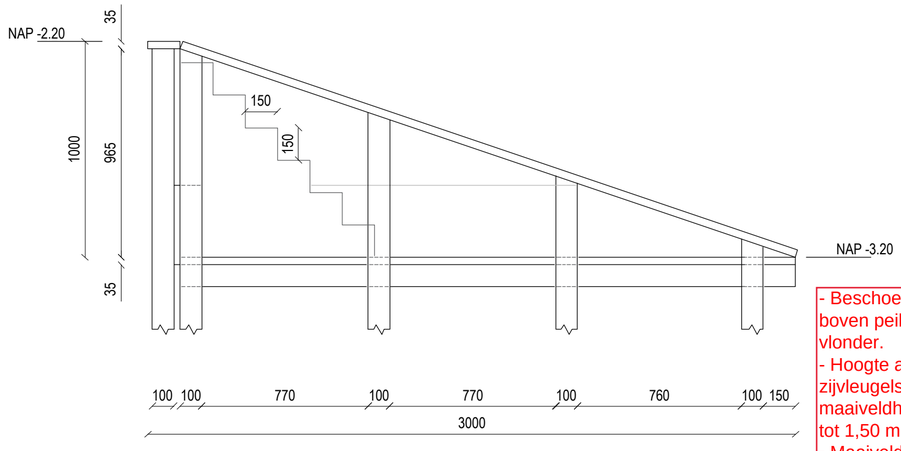

LINKER ZIJ AANZICHT

- Beschoeiing 0,50 m boven peil aan voorzijde vlonder.
- Hoogte achterwand en zijvleugels afhankelijk van maaiveldhoogte kavel; 1,00 tot 1,50 m
- Maaiveld 1,50 m tot 2,00 m boven waterpeil

OPDRACHTGEVER :	GEMEENTE HEERHUGOWAARD
ONDERDEEL :	PRINCIPETEKENING VLONDER
LOCATIE :	DISTELVLINDER

GET.	FORMAAT	SCHAAL
SBO	A2	1:20