



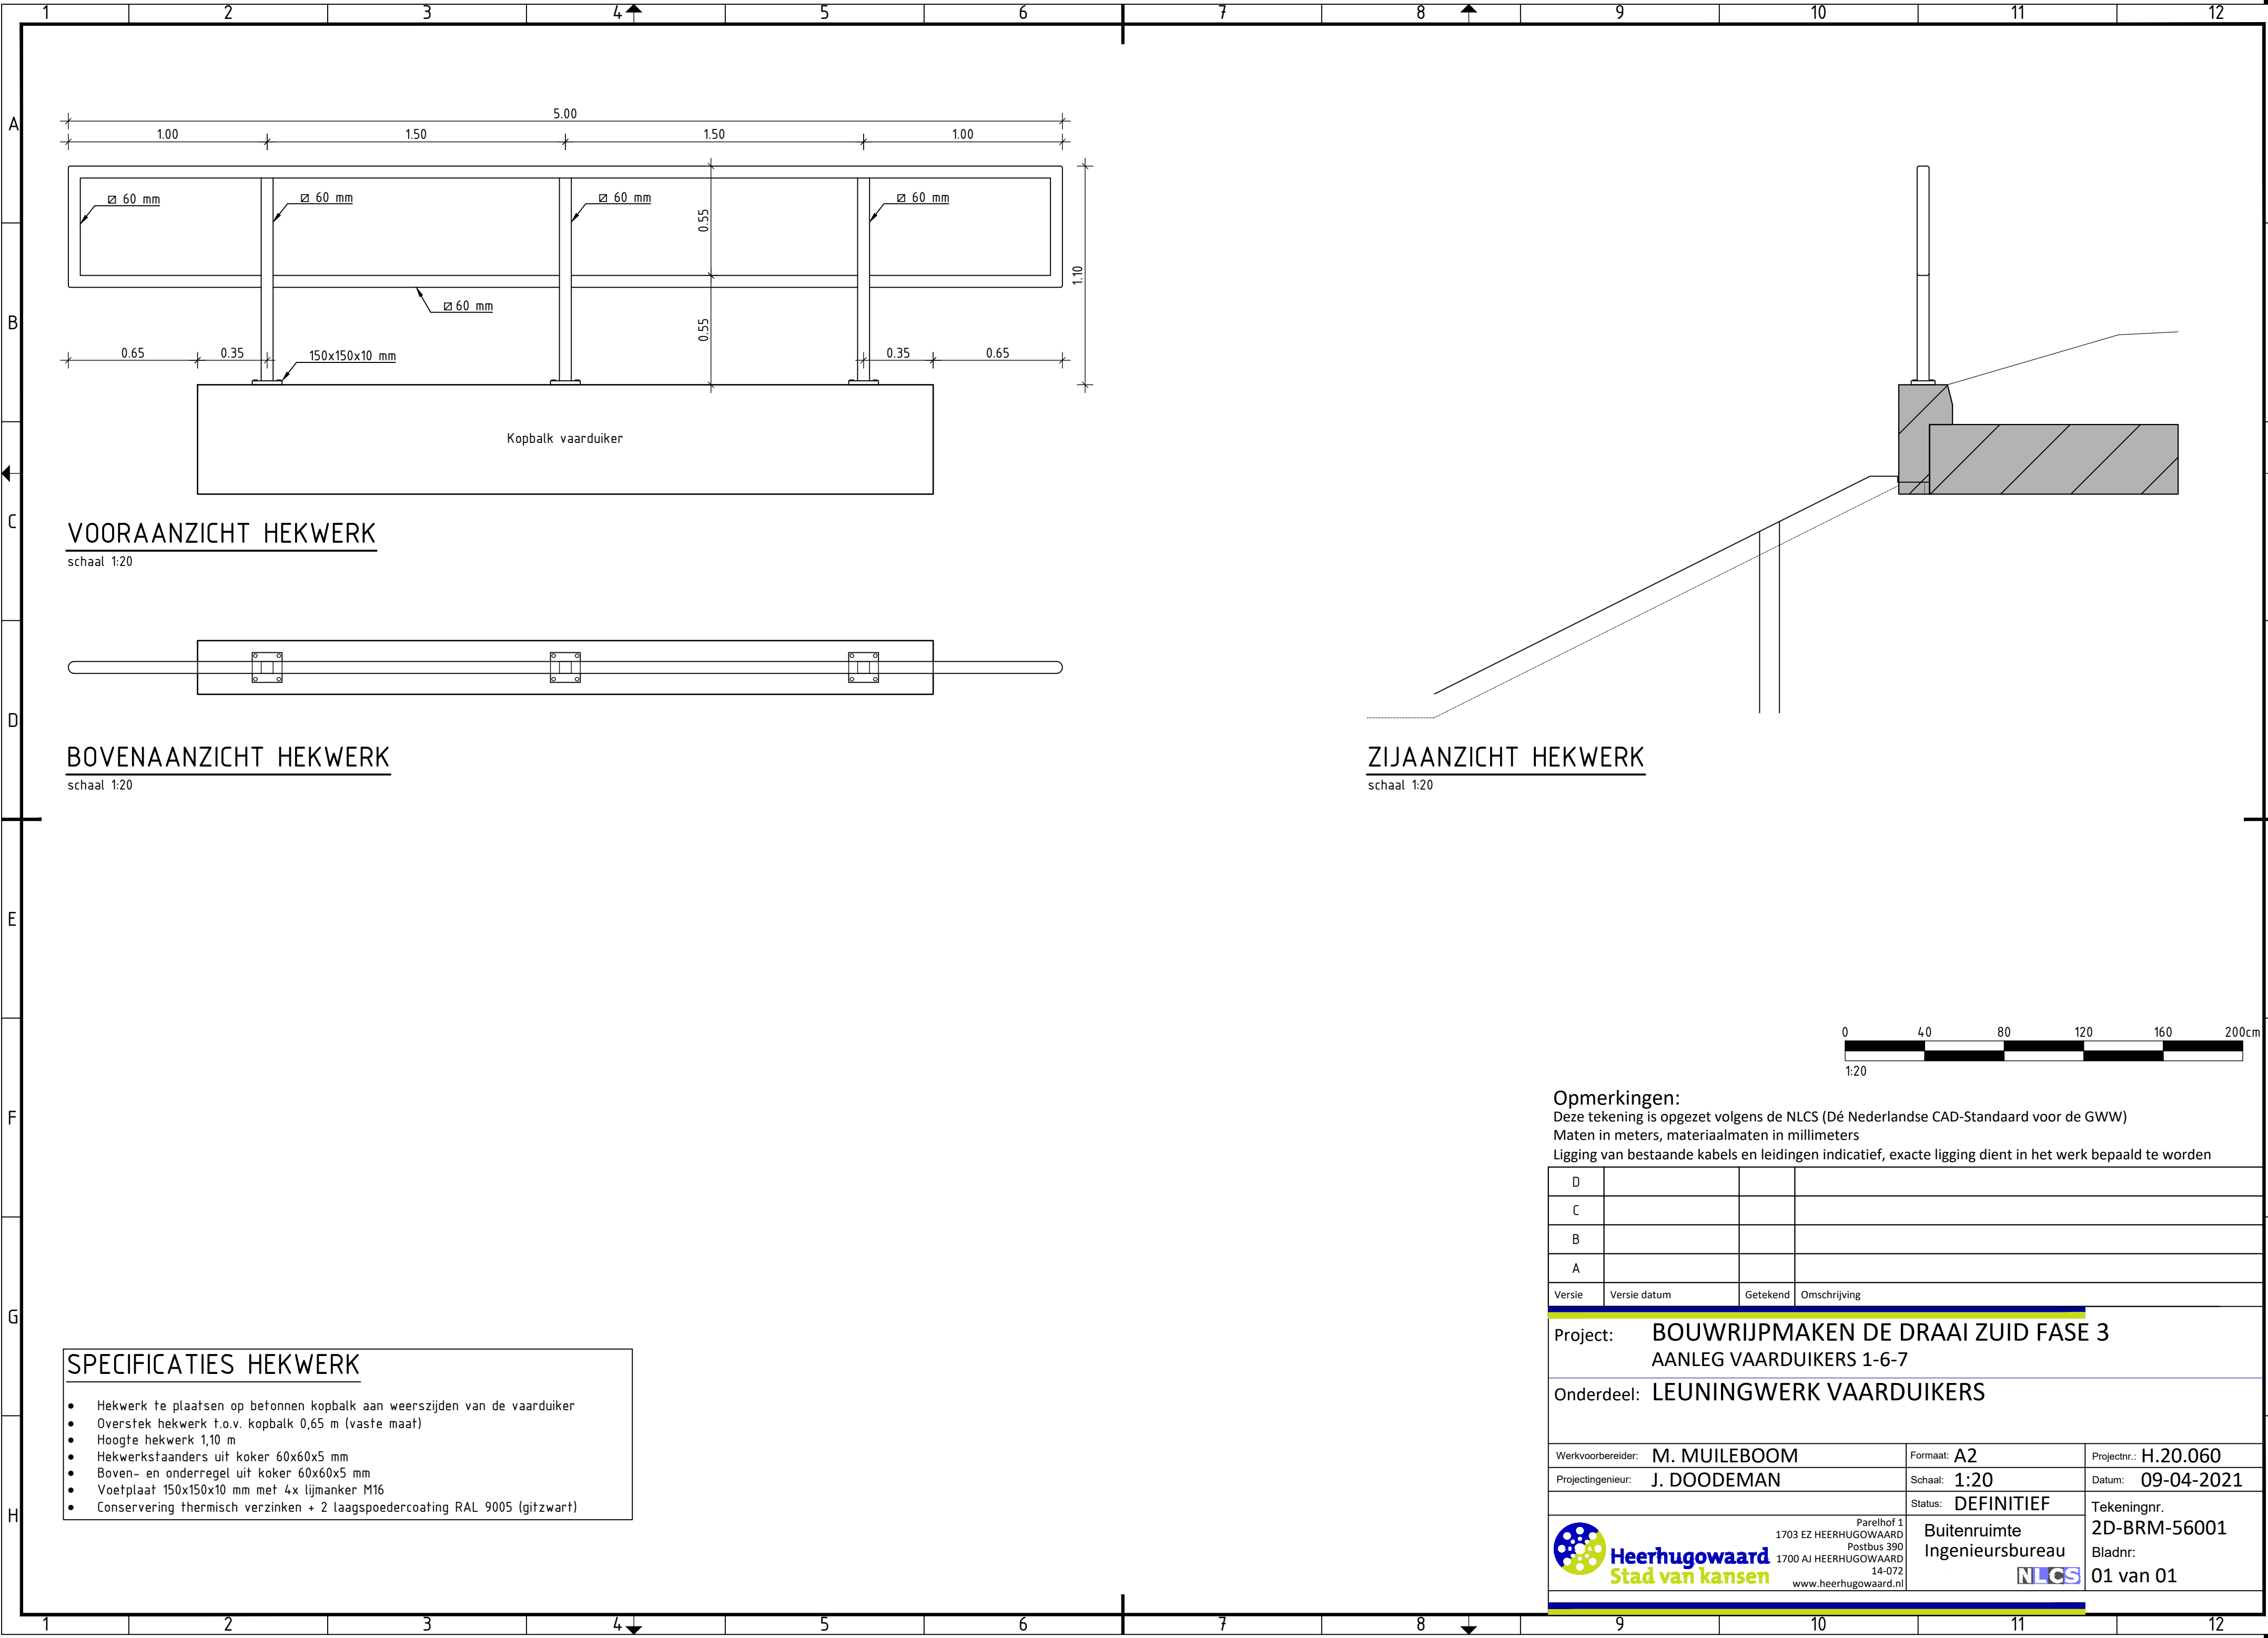

VOORAANZICHT HEKWERK
schaal 1:20

BOVENAANZICHT HEKWERK
schaal 1:20

ZIJAAANZICHT HEKWERK
schaal 1:20

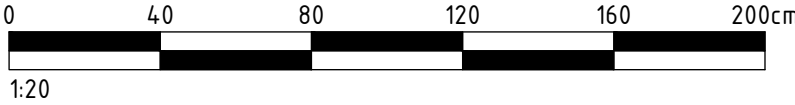

Opmerkingen:
Deze tekening is opgezet volgens de NLCS (Dé Nederlandse CAD-Standaard voor de GWW)
Maten in meters, materiaalmaten in millimeters
Ligging van bestaande kabels en leidingen indicatief, exacte ligging dient in het werk bepaald te worden

D			
C			
B			
A			
Versie	Versie datum	Getekend	Omschrijving
Project: BOUWRIJPMAKEN DE DRAAI ZUID FASE 3 AANLEG VAARDUIKERS 1-6-7			
Onderdeel: LEUNINGWERK VAARDUIKERS			
Werkvoorbereider: M. MUILEBOOM		Formaat: A2	Projectnr.: H.20.060
Projectingenieur: J. DOODEMAN		Schaal: 1:20	Datum: 09-04-2021
		Status: DEFINITIEF	Tekeningnr. 2D-BRM-56001
		Buitenruimte Ingenieursbureau	Bladnr: 01 van 01
			

SPECIFICATIES HEKWERK	
- Hekwerk te plaatsen op betonnen kopbalk aan weerszijden van de vaarduiker - Overstek hekwerk t.o.v. kopbalk 0,65 m (vaste maat) - Hoogte hekwerk 1,10 m - Hekwerkstaanders uit koker 60x60x5 mm - Boven- en onderregel uit koker 60x60x5 mm - Voetplaat 150x150x10 mm met 4x lijnmanker M16 - Conservering thermisch verzinken + 2 laagspoedercoating RAL 9005 (gitzwart)	