

LM-4UAS

Universele ingang 4x schakelkast

Art. nr. 22154732

Schakel-/dimmingang met 4 onafhankelijke ingangen voor het oproepen van stemmingen en het dimmen met conventionele lichttoetsen

Toepassing

Met de universele invoer LM-4UAS kunnen bewegingsmelders, tijdschakelklokken, drukknoppen of schakelaars voor het oproepen van stemmingen, het dimmen, enz. in een Zumtobel LUXMATE-installatie geïntegreerd worden.

LM-4UAS beschikt over 4 autonome invoeren S1 - S4, aan dewelke telkens een eigen adres kan worden toegewezen. Bij de adressering wordt vastgelegd of de corresponderende invoer een groep, dan wel alle uitvoeren in een kamer stuurt.

Planningsaanwijzingen

Een geautoriseerde Zumtobel onderhoudstechnicus kan ter plaatse vanuit LM-4UAS de functies van LM-SWE, LM-SCE, LM-SDE, LM-SJE, LM-SSE(V), LM-SME en LM-4AWS per kanaal tot stand brengen.


LM-4UAS is verkrijgbaar als in de fabriek vooringestelde variant:
LM-4UAS(V): art. nr.: 22154731



Functiebeschrijving

Naargelang van de adressering van een ingang kunnen alle armaturen van een ruimte gezamenlijk of kan een bepaalde armatuurgroep bediend worden. Door een korte druk op de aan een van de vier ingangen aangesloten drukknop wordt bijvoorbeeld tussen de stemmingen "afwezig" (stemming 0) en "aanwezig" (stemming 1) gewisseld, bij een lange druk wordt de hele verlichting of een bepaalde armatuurgroep van een ruimte afwisselend lichter of donkerder gedimd.


Aansluitingsschema

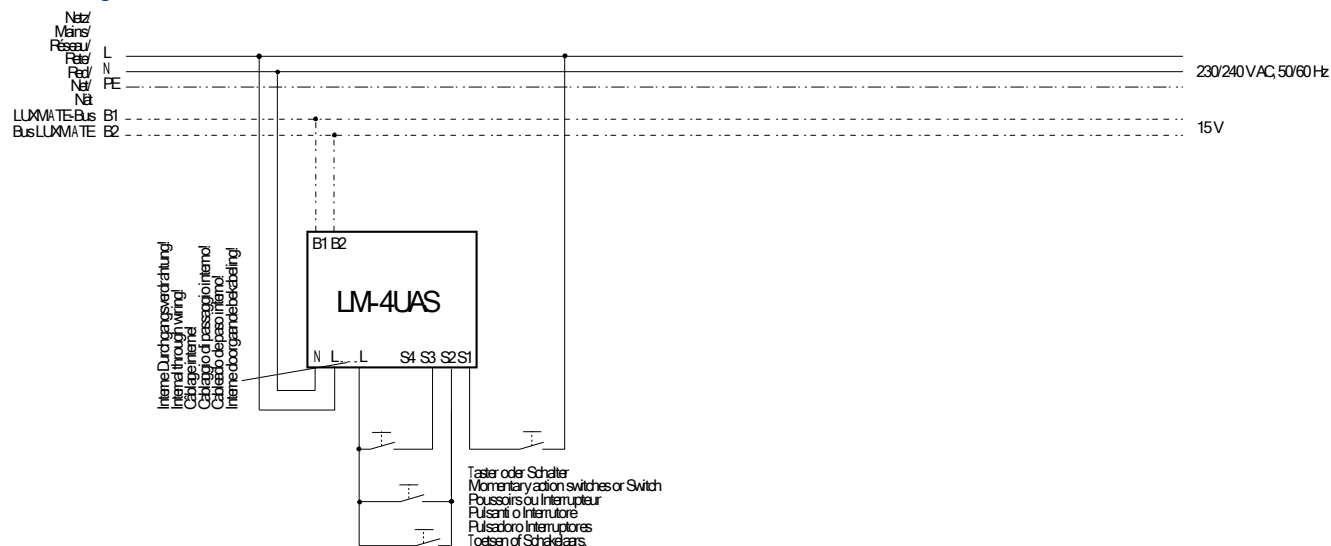

Montage- en installatieaanwijzingen

- Montage in schakelkasten op montagerails 35 mm volgens EN 50022.
- Als busleiding worden twee getwiste of gedraaide, niet afgeschermded aders (2 x 0,75 mm²) gebruikt; de beide busaders zijn omwisselbaar.
- Het net wordt ongeschakeld aan de klemmen L en N aangesloten.
- De fase-aansluiting van alle aangesloten ingangen moet identiek zijn.

Afmeting

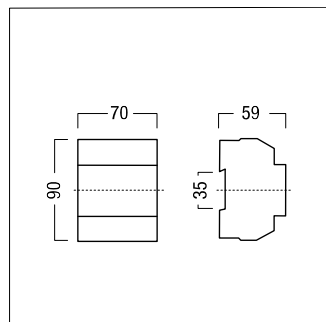

Technische gegevens

Nominale spanning	230/240 V AC, 50/60 Hz
Toegelaten invoerspanning	207-264V AC, 50-60Hz
Vermogensverlies	< 2 W
Invoeren	LUXMATE-bus, 4 éénpolige invoeren
Adressering	1 adres per ingang: Kamerschakelaar: kameradres > 0; Groepsadres = 0 Groepsschakelaar: kameradres > 0; groepsadres > 0
Werking	COMMON (alles) bij korte toetsdruk INTENS (helderheid) bij lang ingedrukt houden van de knop
Aansluitklemmen	0,75 ... 2,5 mm ²
Installatie	Op 35 mm "top hat" rails volgens EN50022
Afmetingen	4 SE op 17,5 mm 70 x 90 x 59 mm
Behuizingsmateriaal toegelaten omgevingstemperatuur ta	polycarbonaat (PC), halogeenvrij, vlamvertragend 0 °C ... +50 °C
Gewicht	ca. 0.26 kg
Beschermingsklasse	IP20
Overige	Drukknopschakelaars uit het gamma aan 230 V standaarddrukkknoppen

Toestellabel/aansluitingen

