
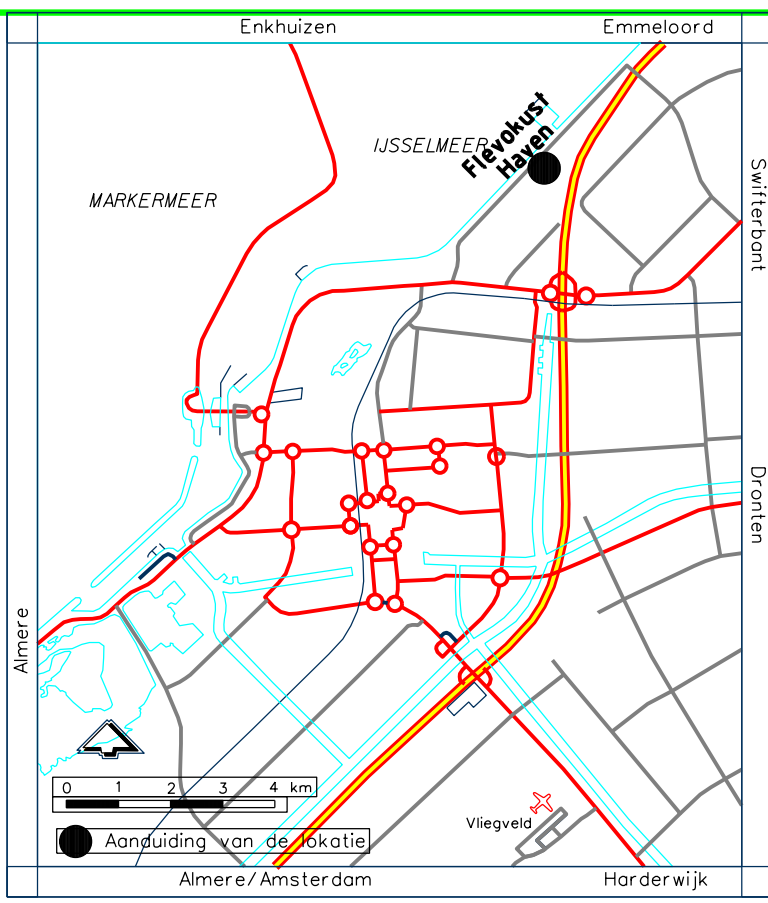


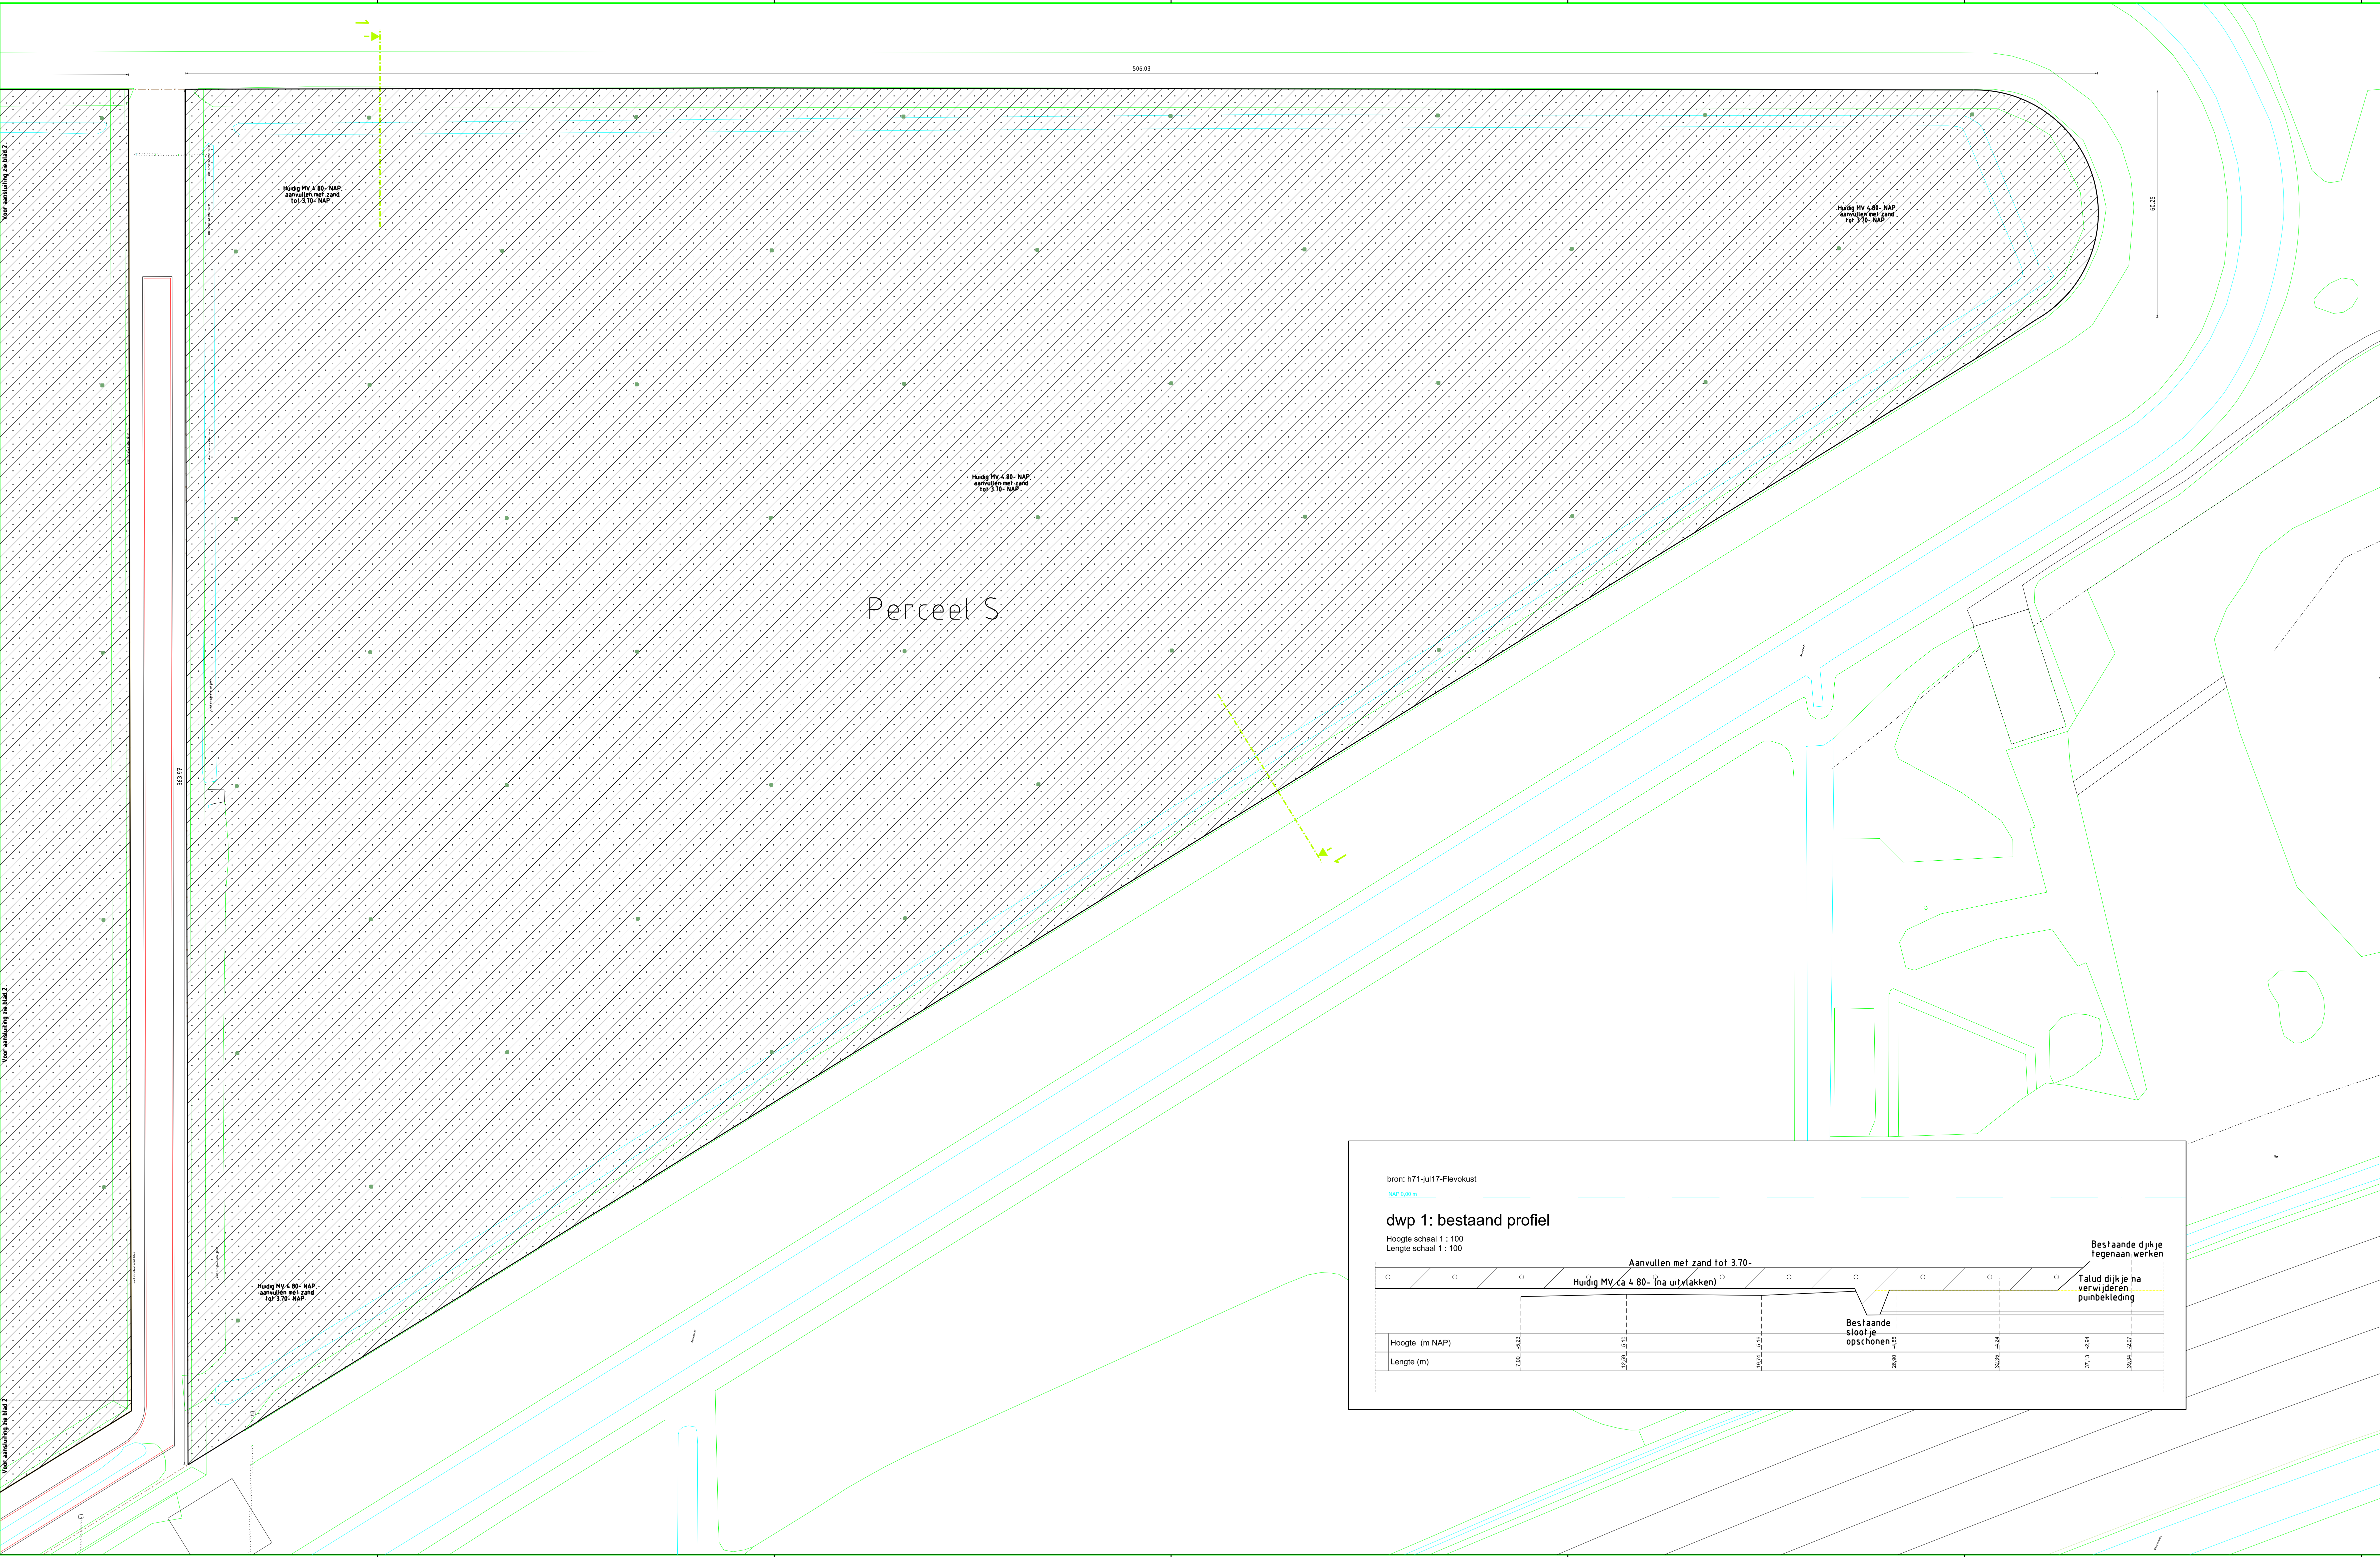

Perceel S


bron: h71-juli17-Flevokust

NAP 0.00 m

dwp 1: bestaand profiel

Hoogte schaal 1 : 100

Lengte schaal 1 : 100

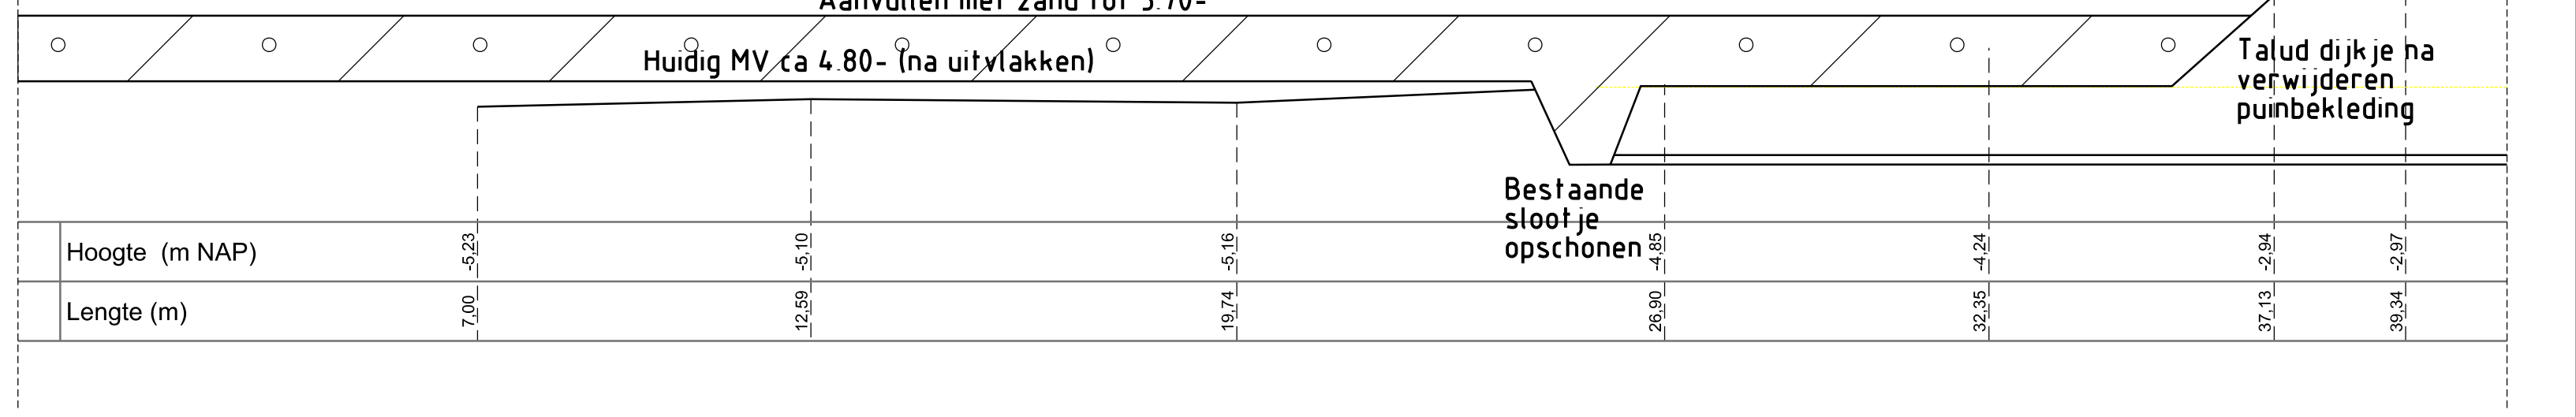

Legenda

Aanvullen zand tot tot 370- NAP

Te plaatsen zaibaak

BESTEK T.

Projectnummer	Document	Besteknummer	Besteknaam	Besteknummer	Status
7180131	Bouwtekeningen	718-001-00015.dgn	718-001-00015	Definitief	
Schaal	Formaat	Blad	van	Totaal	Door
1:500		1	2	2	psakko
					Datum
					08-06-2021

gemeente Lelystad BRM Flevokust Aanvullen zand

Gemaakt door: Bureau voor de Milieu (BvM) | Besteknummer: 718-001-00015 | Projectnaam: Aanvullen zand