


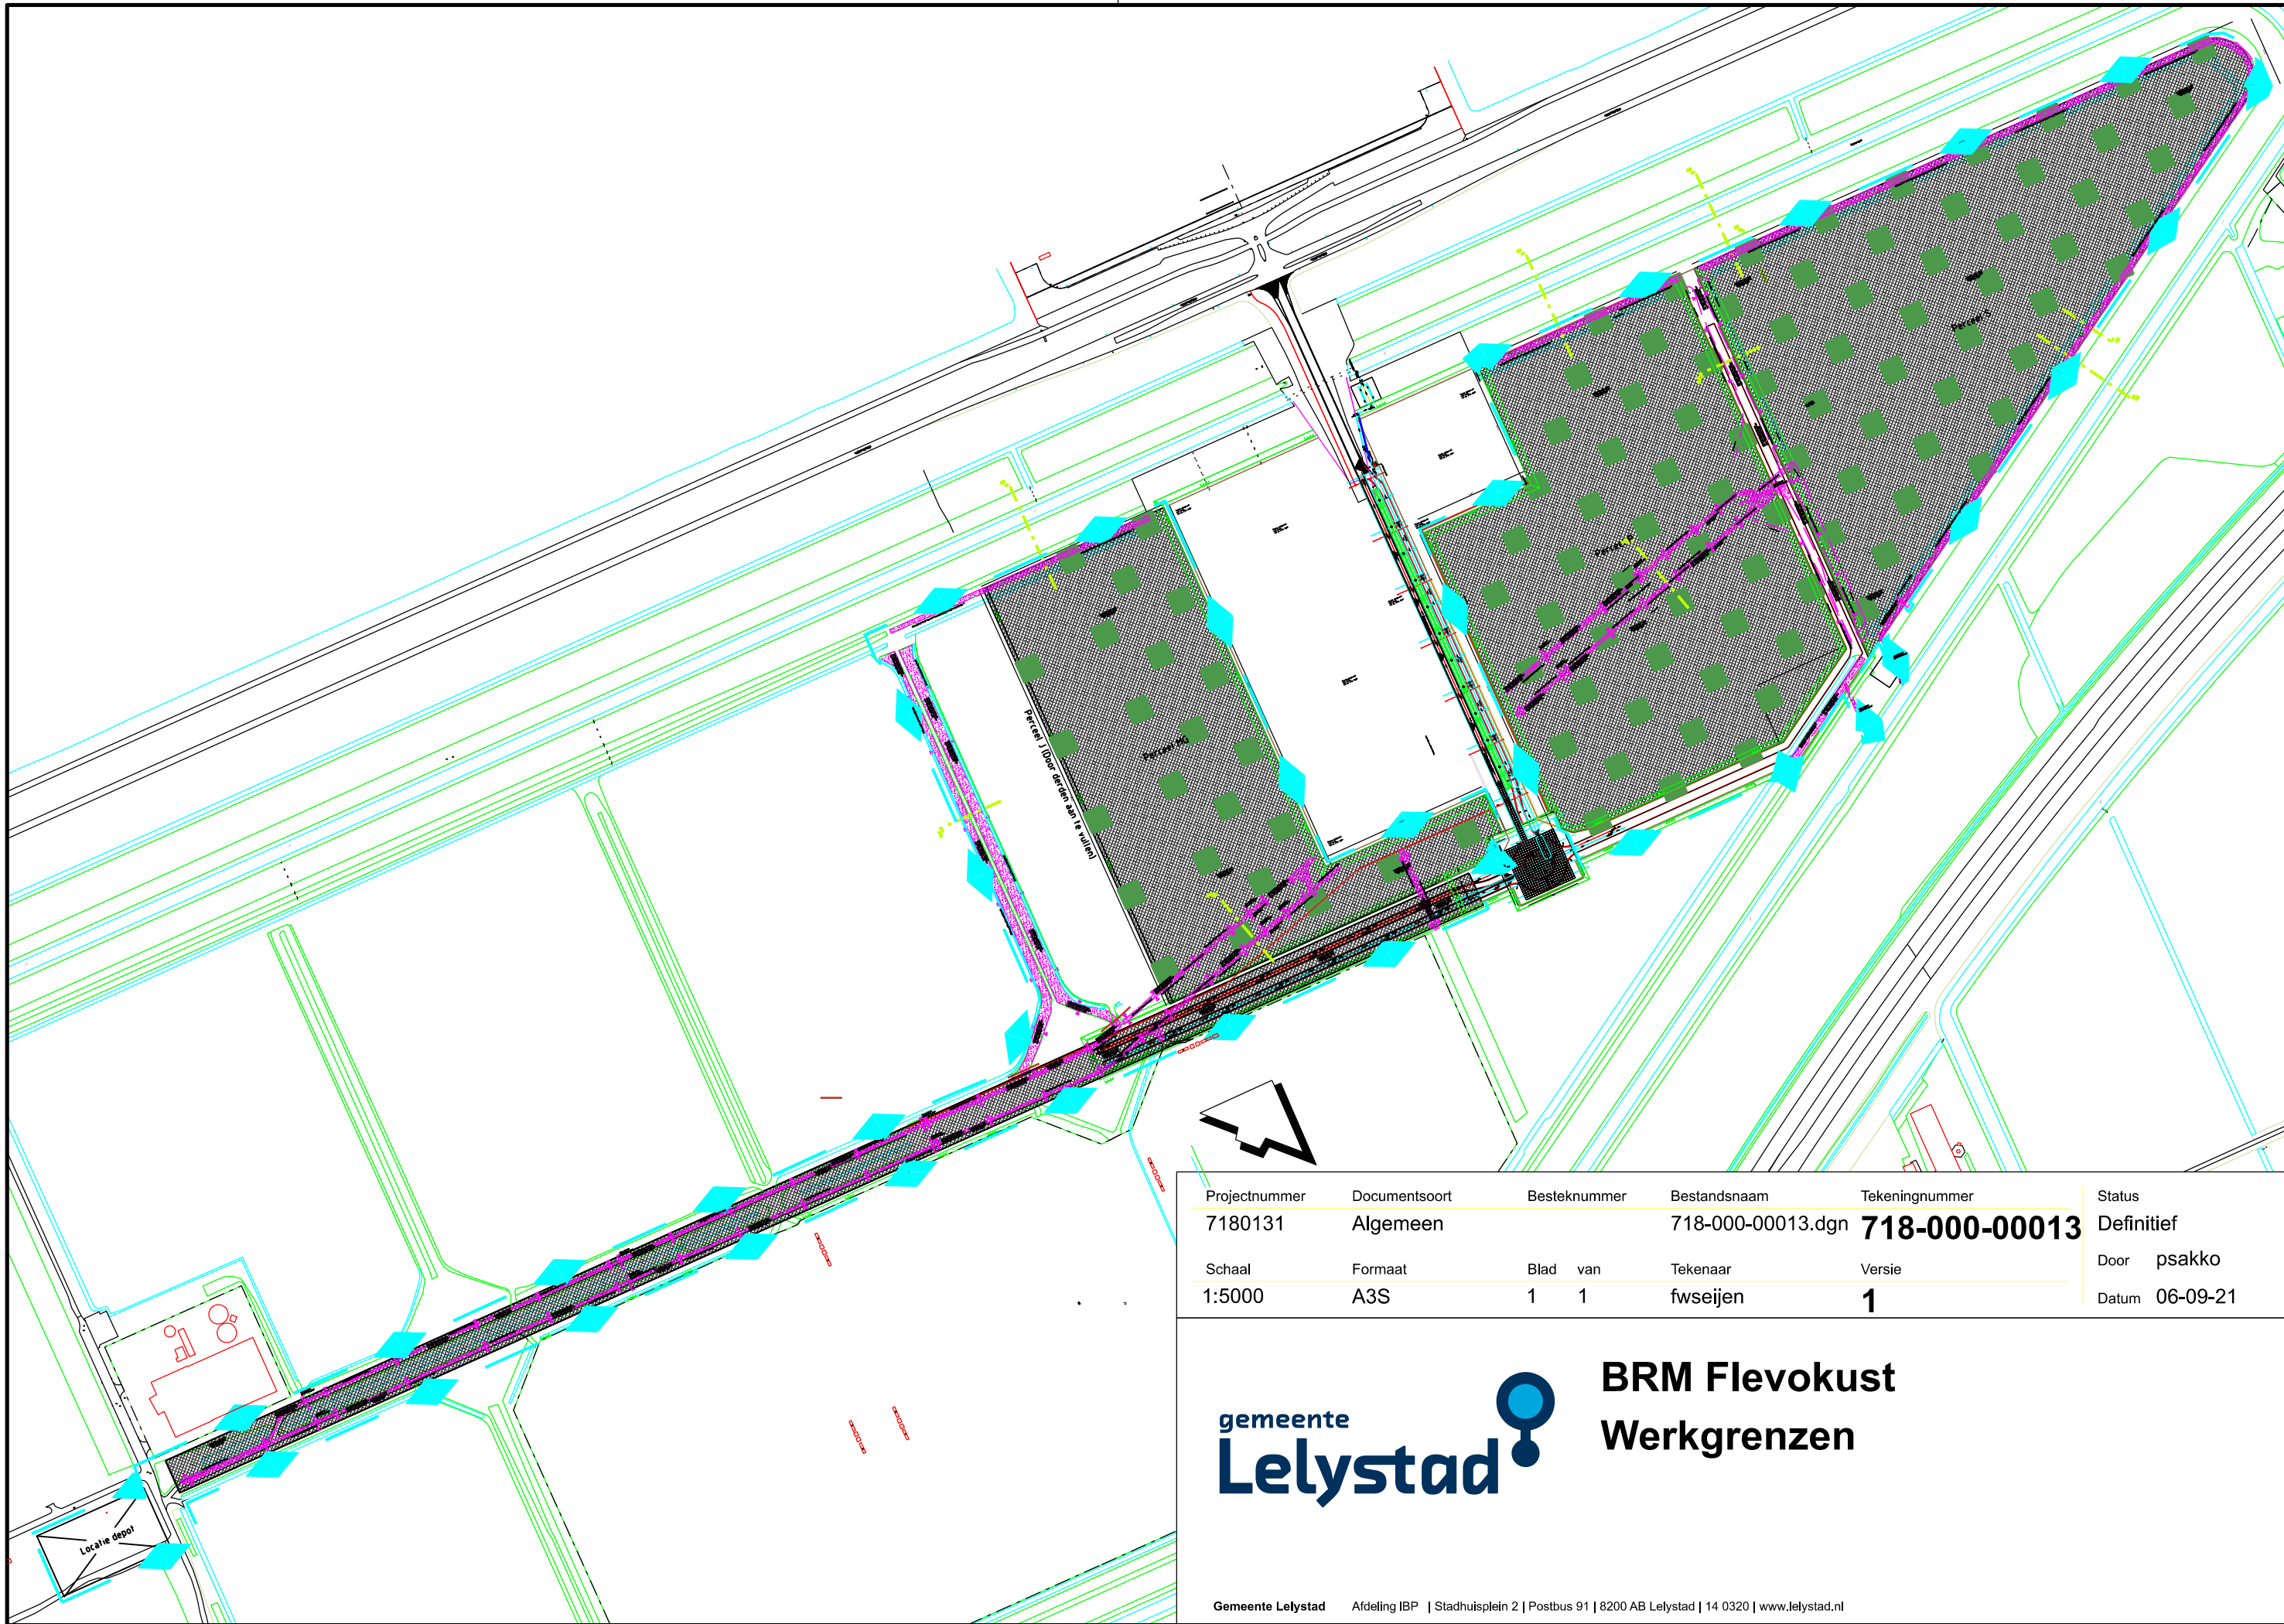

Projectnummer	Documentsoort	Besteknummer	Bestandsnaam	Tekeningnummer	Status
7180131	Algemeen		718-000-00013.dgn	718-000-00013	Definitief
Schaal	Formaat	Blad	van	Tekenaar	Door
1:5000	A3S	1	1	fwseijen	psakko
					Datum
					06-09-21