

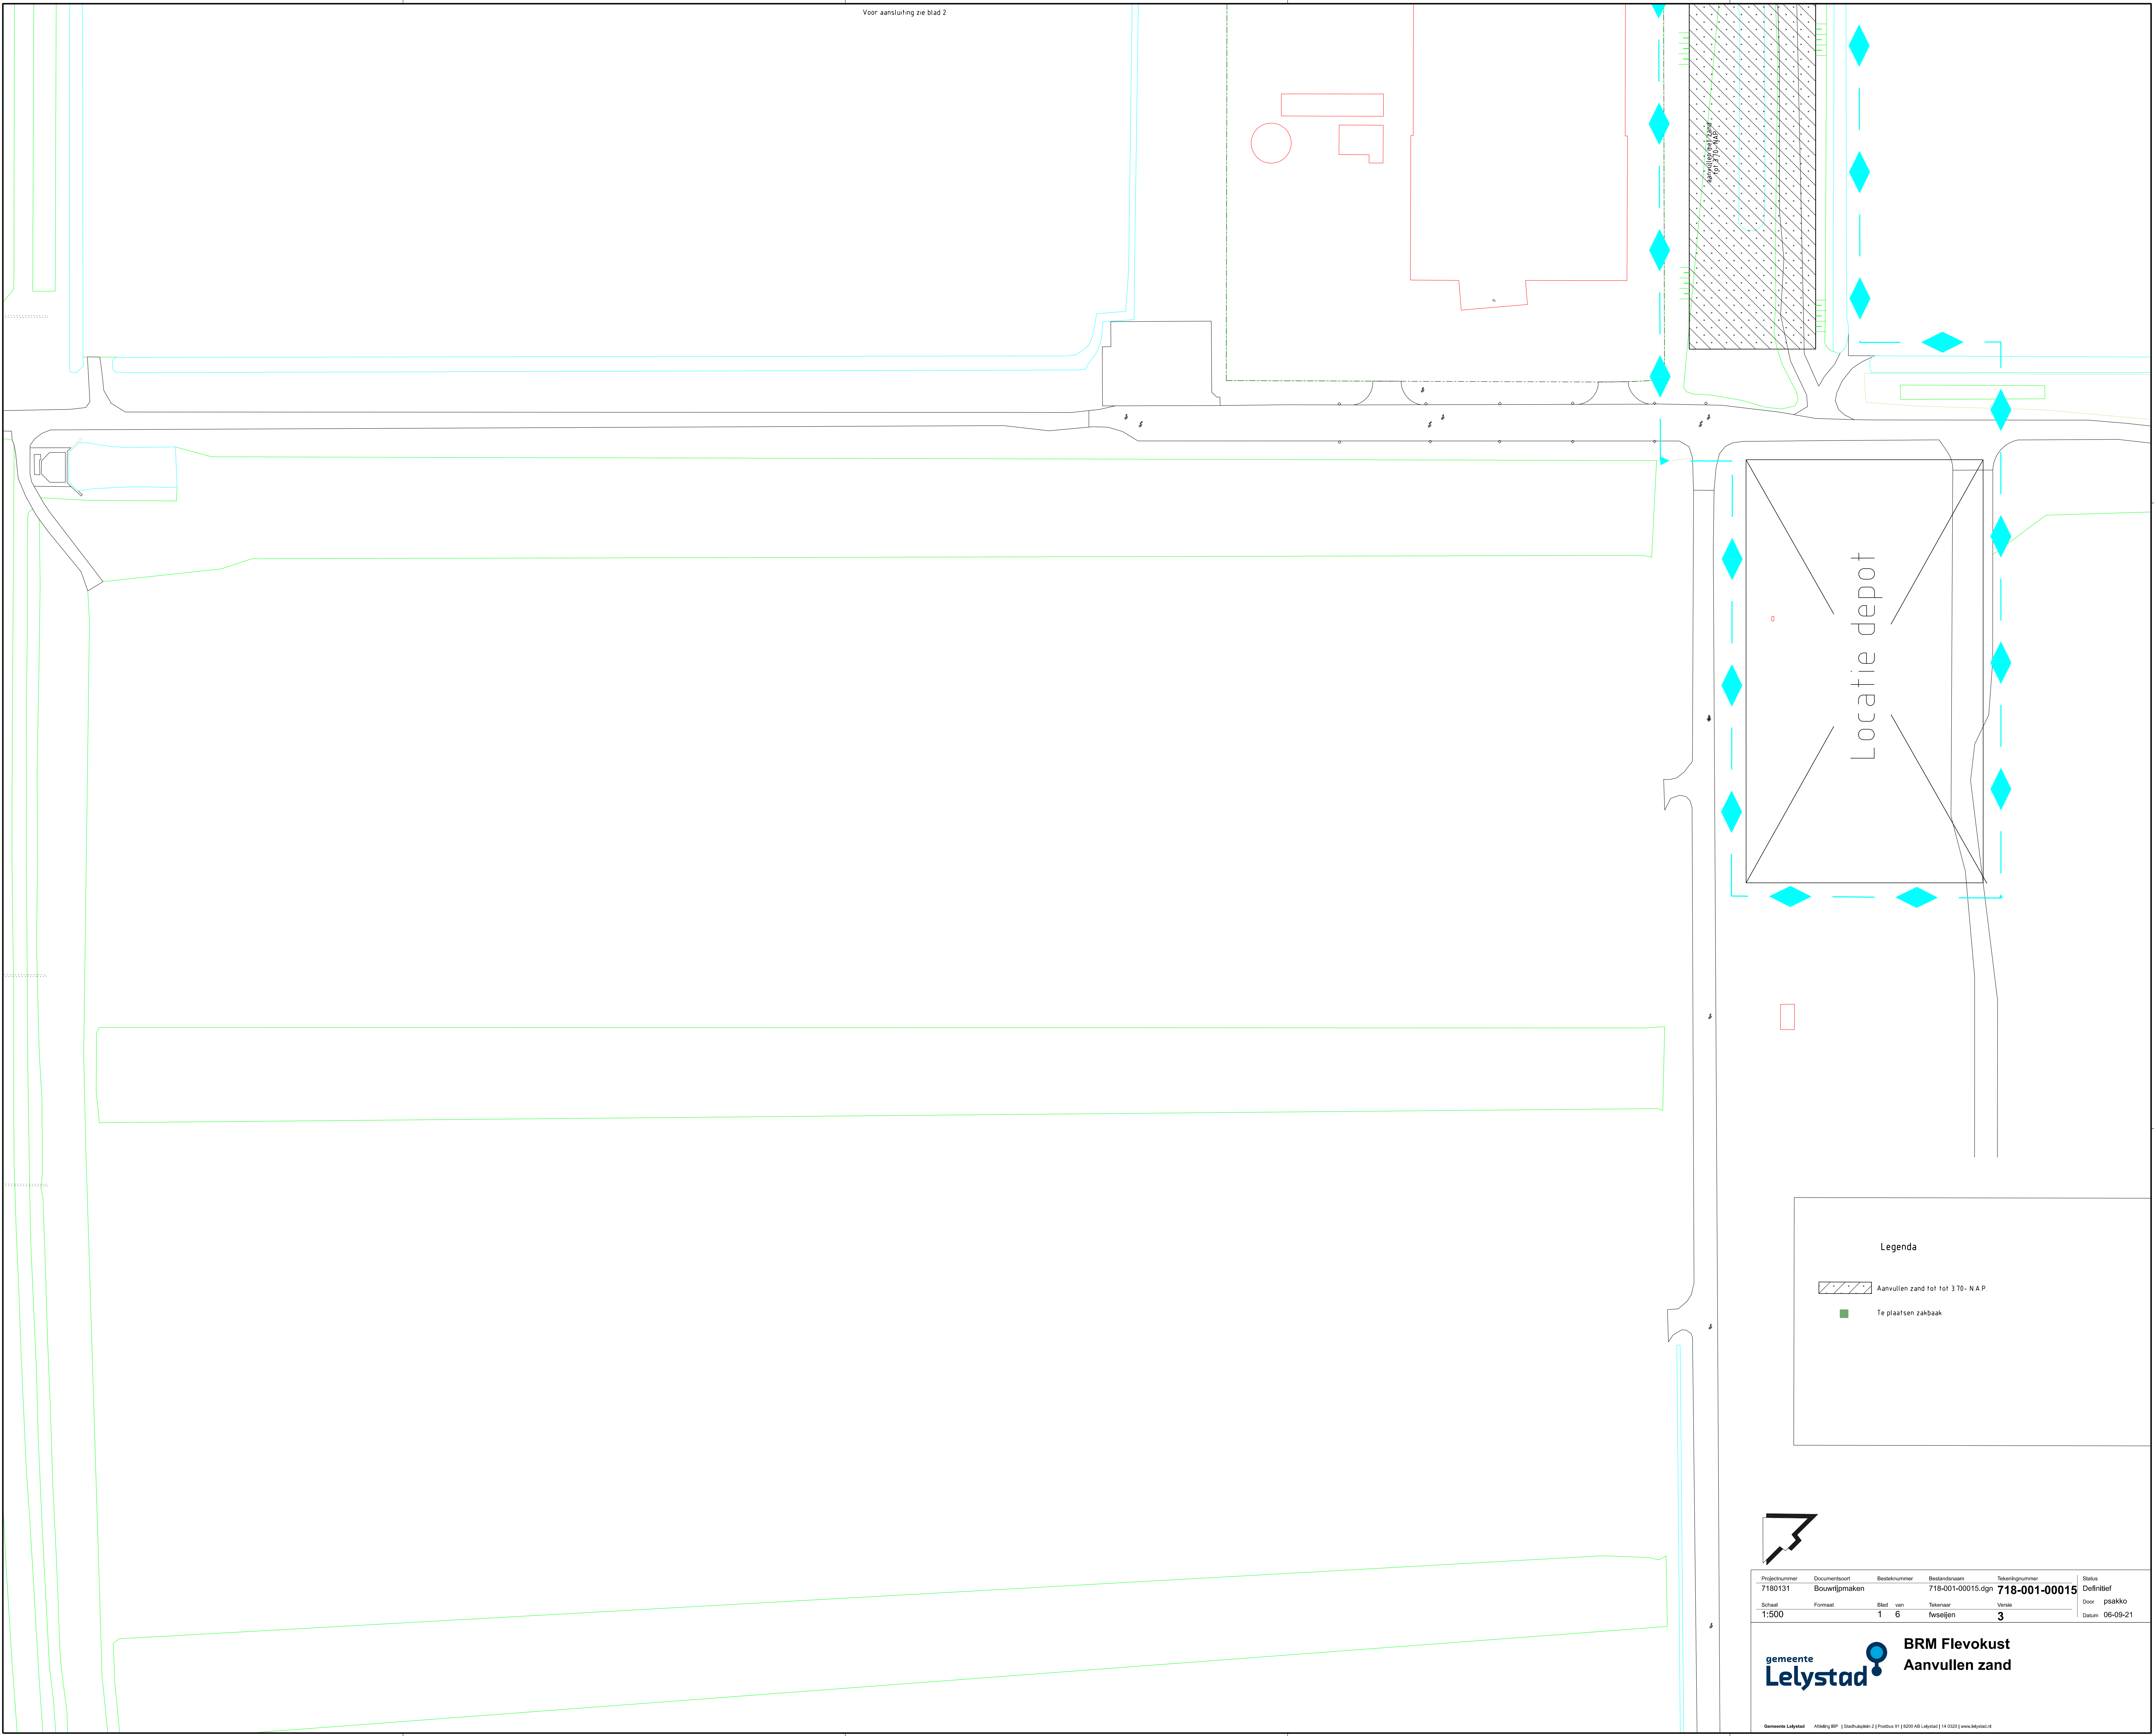


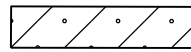

Legenda

-  Aanvullen zand tot tot 3.70- N.A.P.
-  Te plaatsen zakbaak

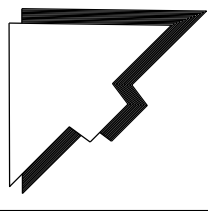

Projectnummer	Documentsoort	Beleidsnummer	Bestandsoort	Tekeningnummer	Stuk
7180131	Bouwijpmaken		718-001-00015.dgn	718-001-00015	Definitief
Schaal	Formaat	Blad	van	Tekenaar	Verre
1:500		1	6	fwseijen	3
					Door: psakko
					Datum: 06-09-21

gemeente
Lelystad

BRM Flevokust
Aanvullen zand