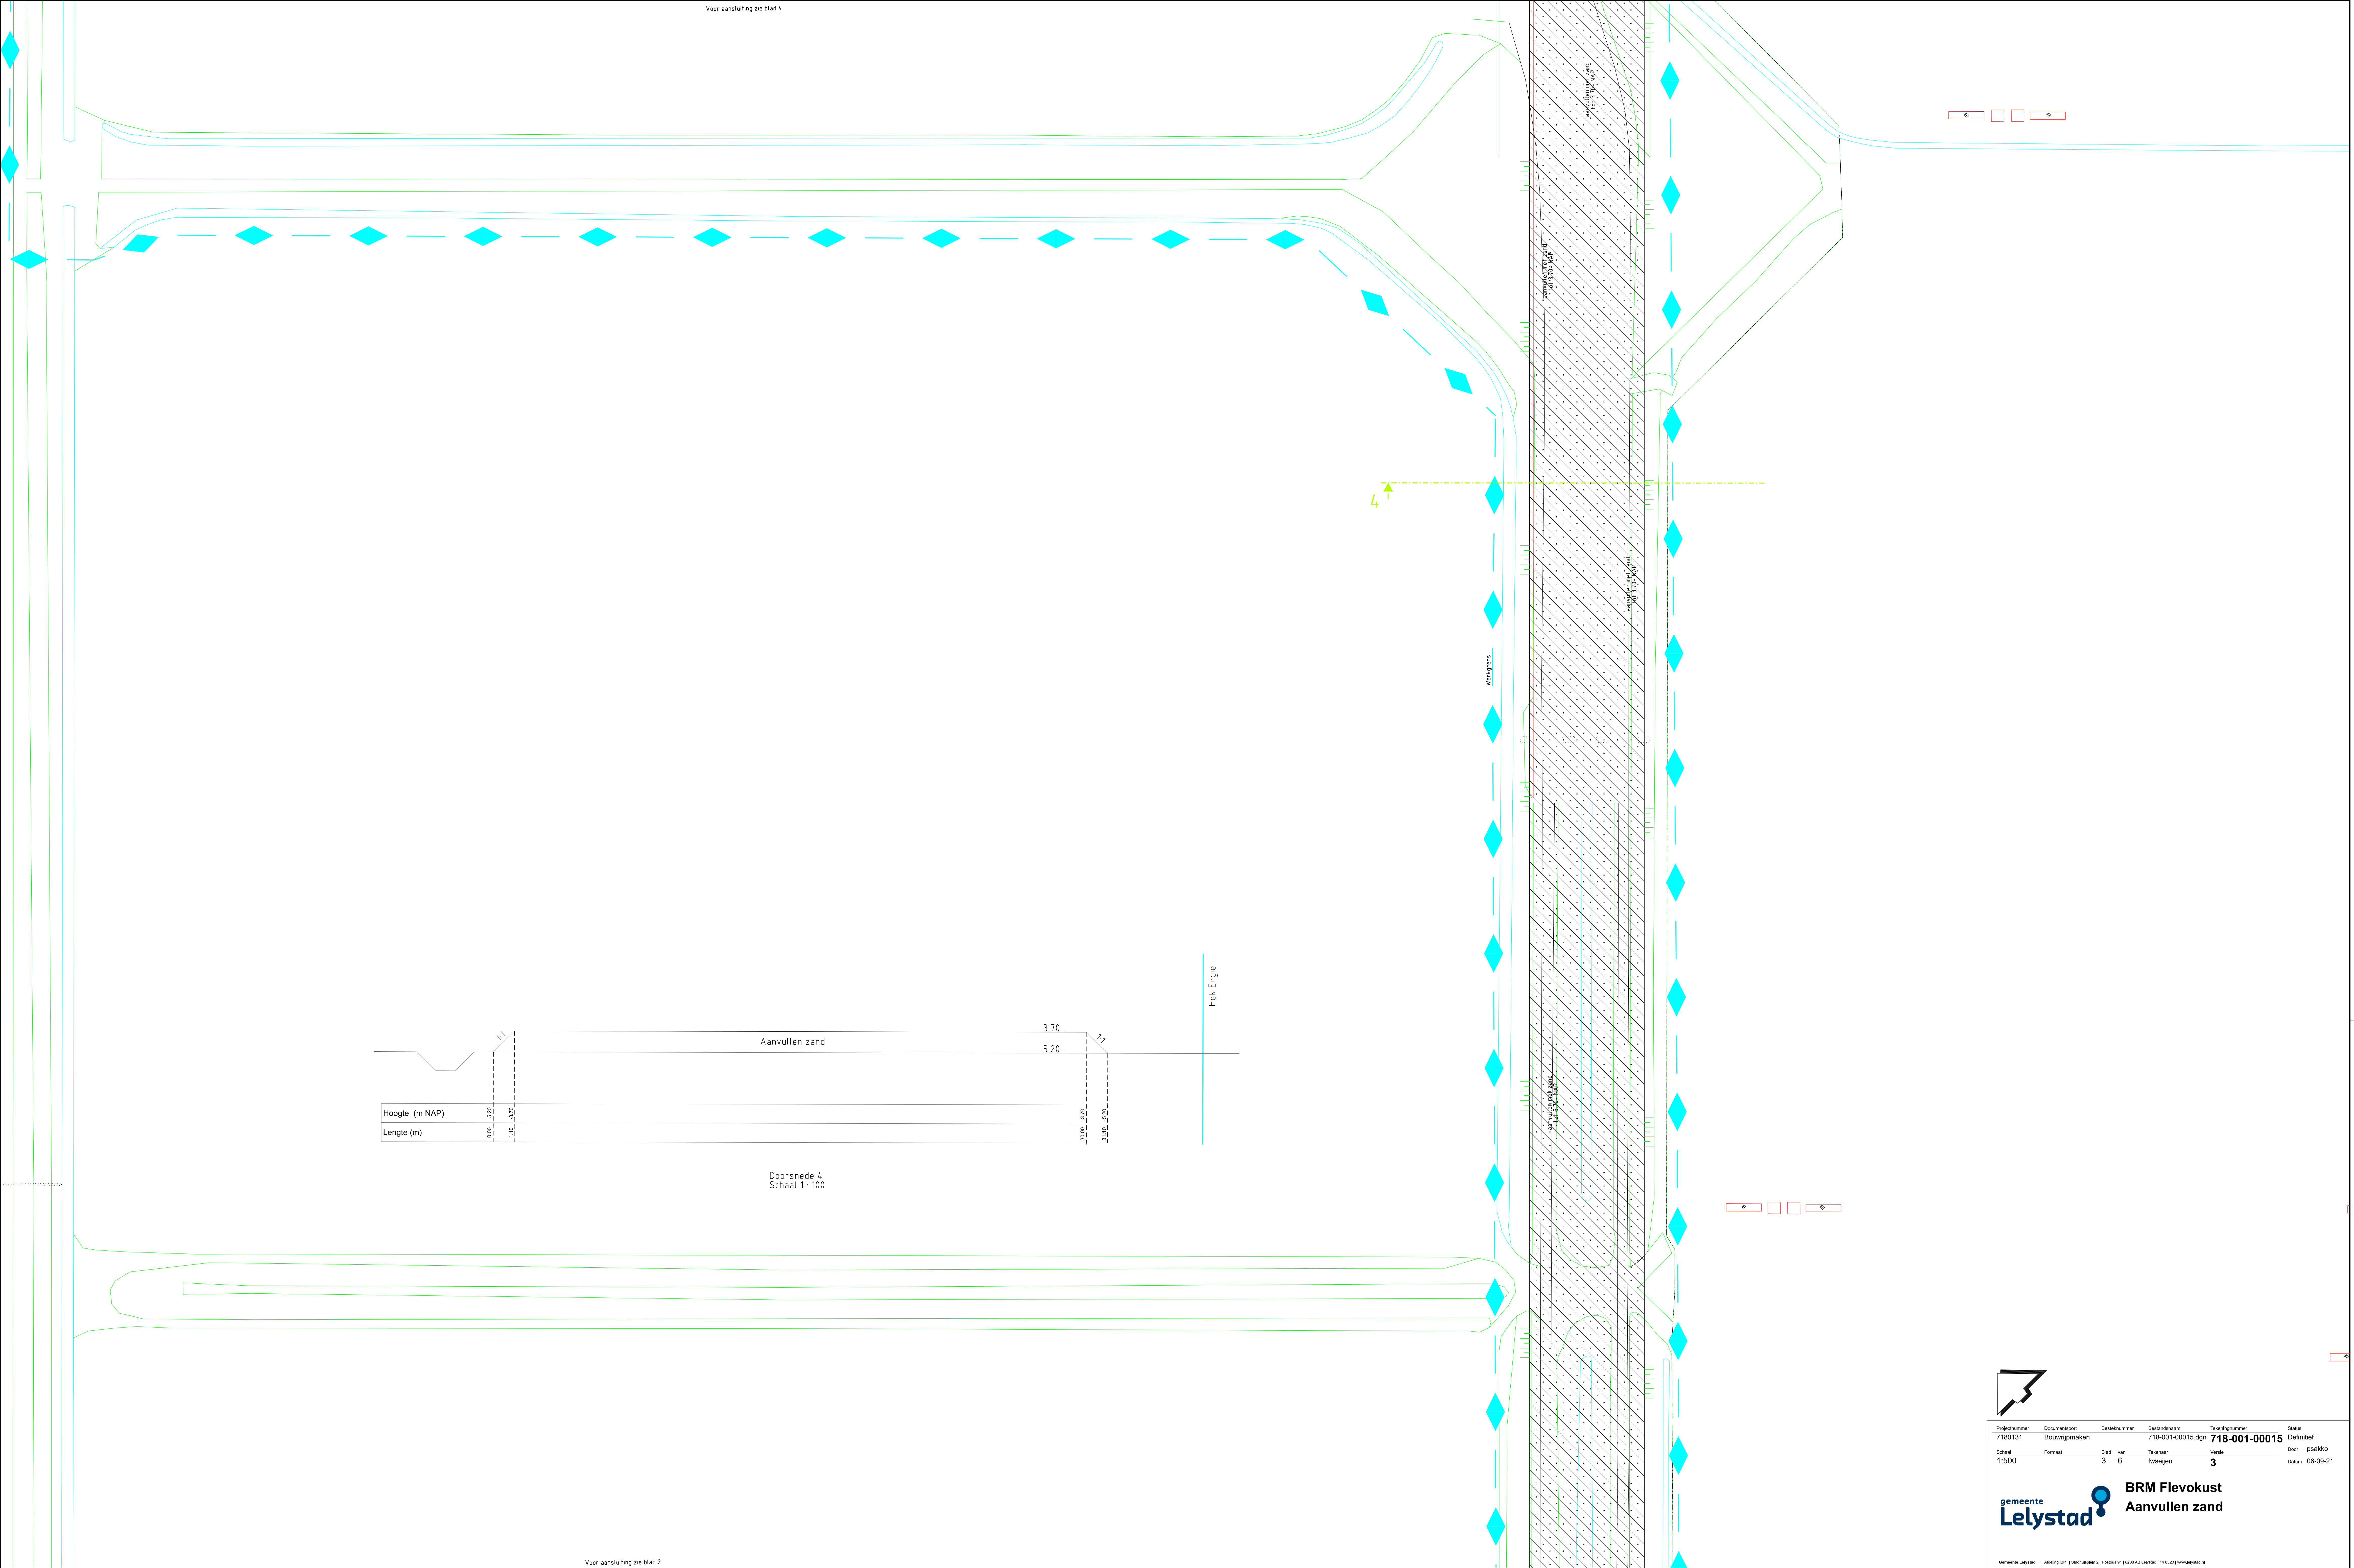


|               |                |                   |               |             |            |
|---------------|----------------|-------------------|---------------|-------------|------------|
| Projectnummer | Documenttype   | Besteknummer      | Bestandsnaam  | Tekstnummer | Status     |
| 7180131       | Bouwrijgsmaken | 718-001-00015.dgn | 718-001-00015 |             | Definitief |
| Schaal        | Formaat        | Blad              | van           | Tekenaar    | Uitvoerder |
| 1:500         |                | 3                 | 6             | fwsejpm     | 3          |

**gemeente**  
**Lelystad**

**BRM Flevokust**  
**Aanvullen zand**