


Projectnummer	Documenttype	Besteknummer	Bestandsnaam	Tekstnummer	Status
7180131	Bouwwijmaken	718-001-00015	718-001-00015.dgn	718-001-00015	Definitief
Schaal	Formaat	Blaad	Tekenaar	Verste	Over
1:500		4	6	3	psatko
					Datum
					05-09-21

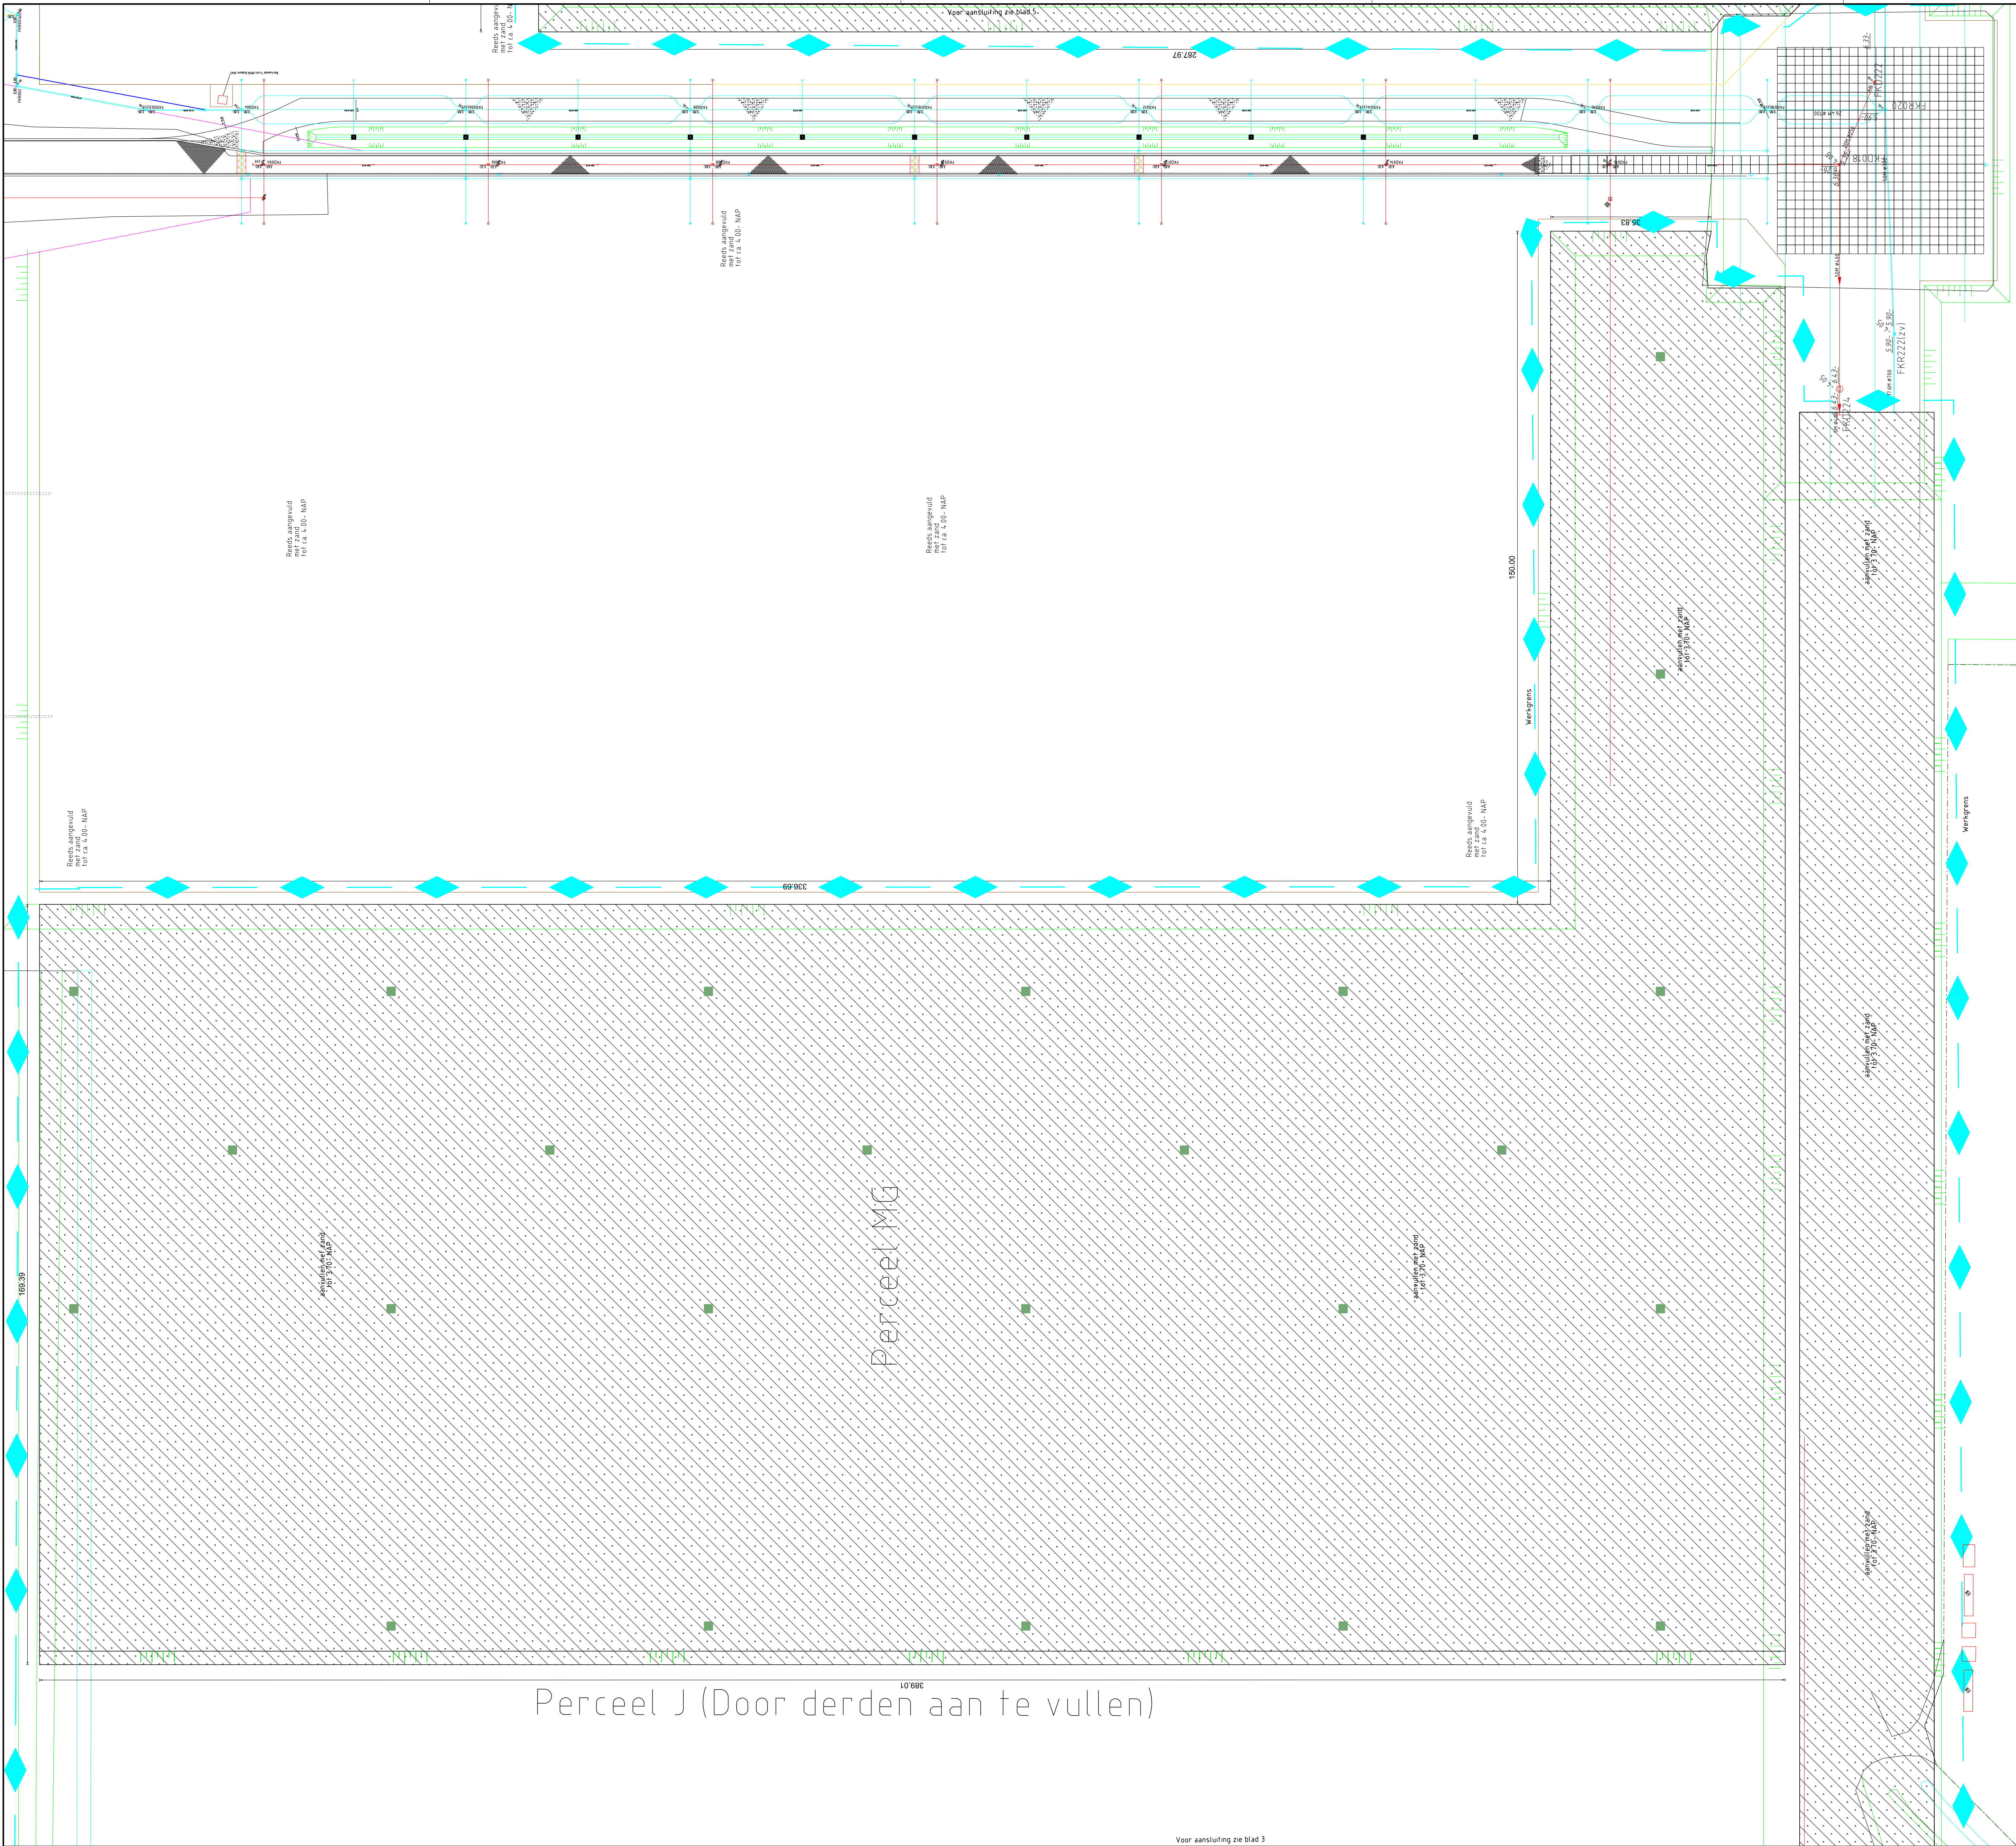

BRM Flevokust
Aanvullen zand