


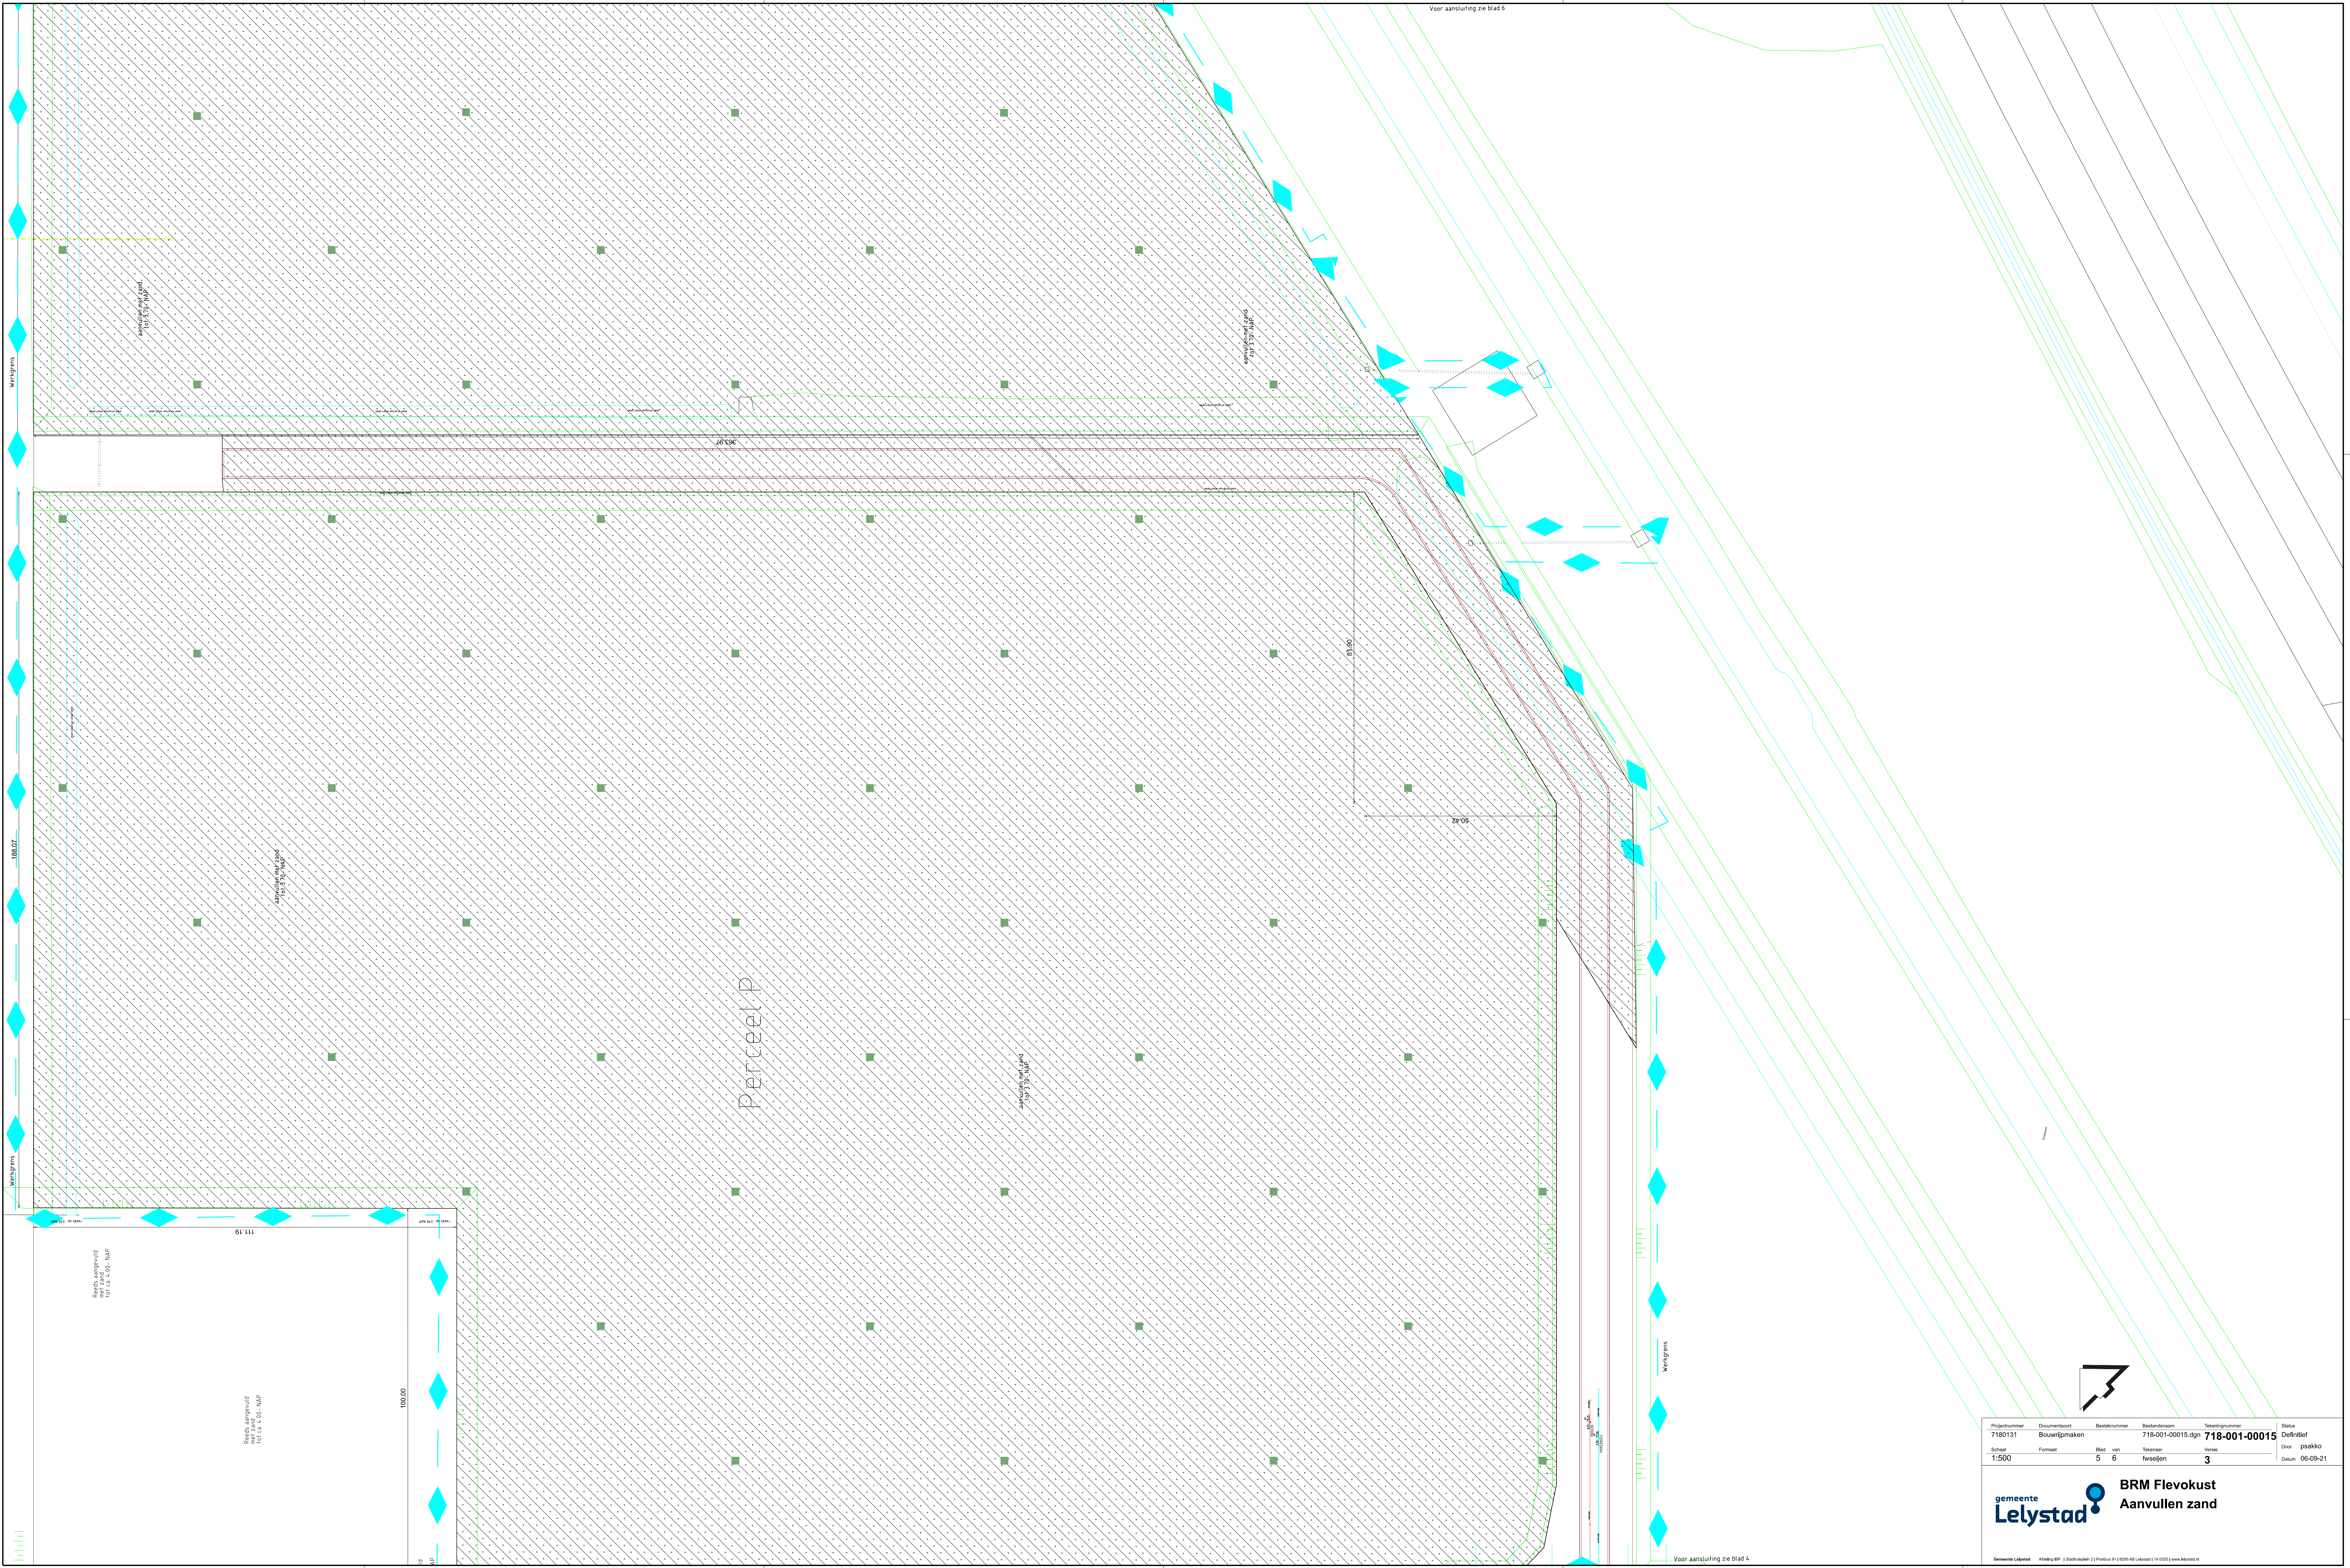

|               |              |                   |               |             |            |
|---------------|--------------|-------------------|---------------|-------------|------------|
| Projectnummer | Documenttype | Besteknummer      | Bestandsnaam  | Tekstnummer | Status     |
| 7180131       | Bouwrijmaken | 718-001-00015.dgn | 718-001-00015 |             | Definitief |
| Schaal        | Formaat      | Blad              | van           | Tekenaar    | Door       |
| 1:500         |              | 5                 | 6             | Iwsejten    | pitakko    |
|               |              |                   |               | Versie      | Datum      |
|               |              |                   |               | 3           | 05-09-21   |